


01				
06				
11	A			
16				
21	22	23	24	25


BELEN  
MERKEZ  
P36-a-12-b-2-c

P36-a-12-b-2-b

BELEN - P36-a-12-b-2-c  
MERKEZ

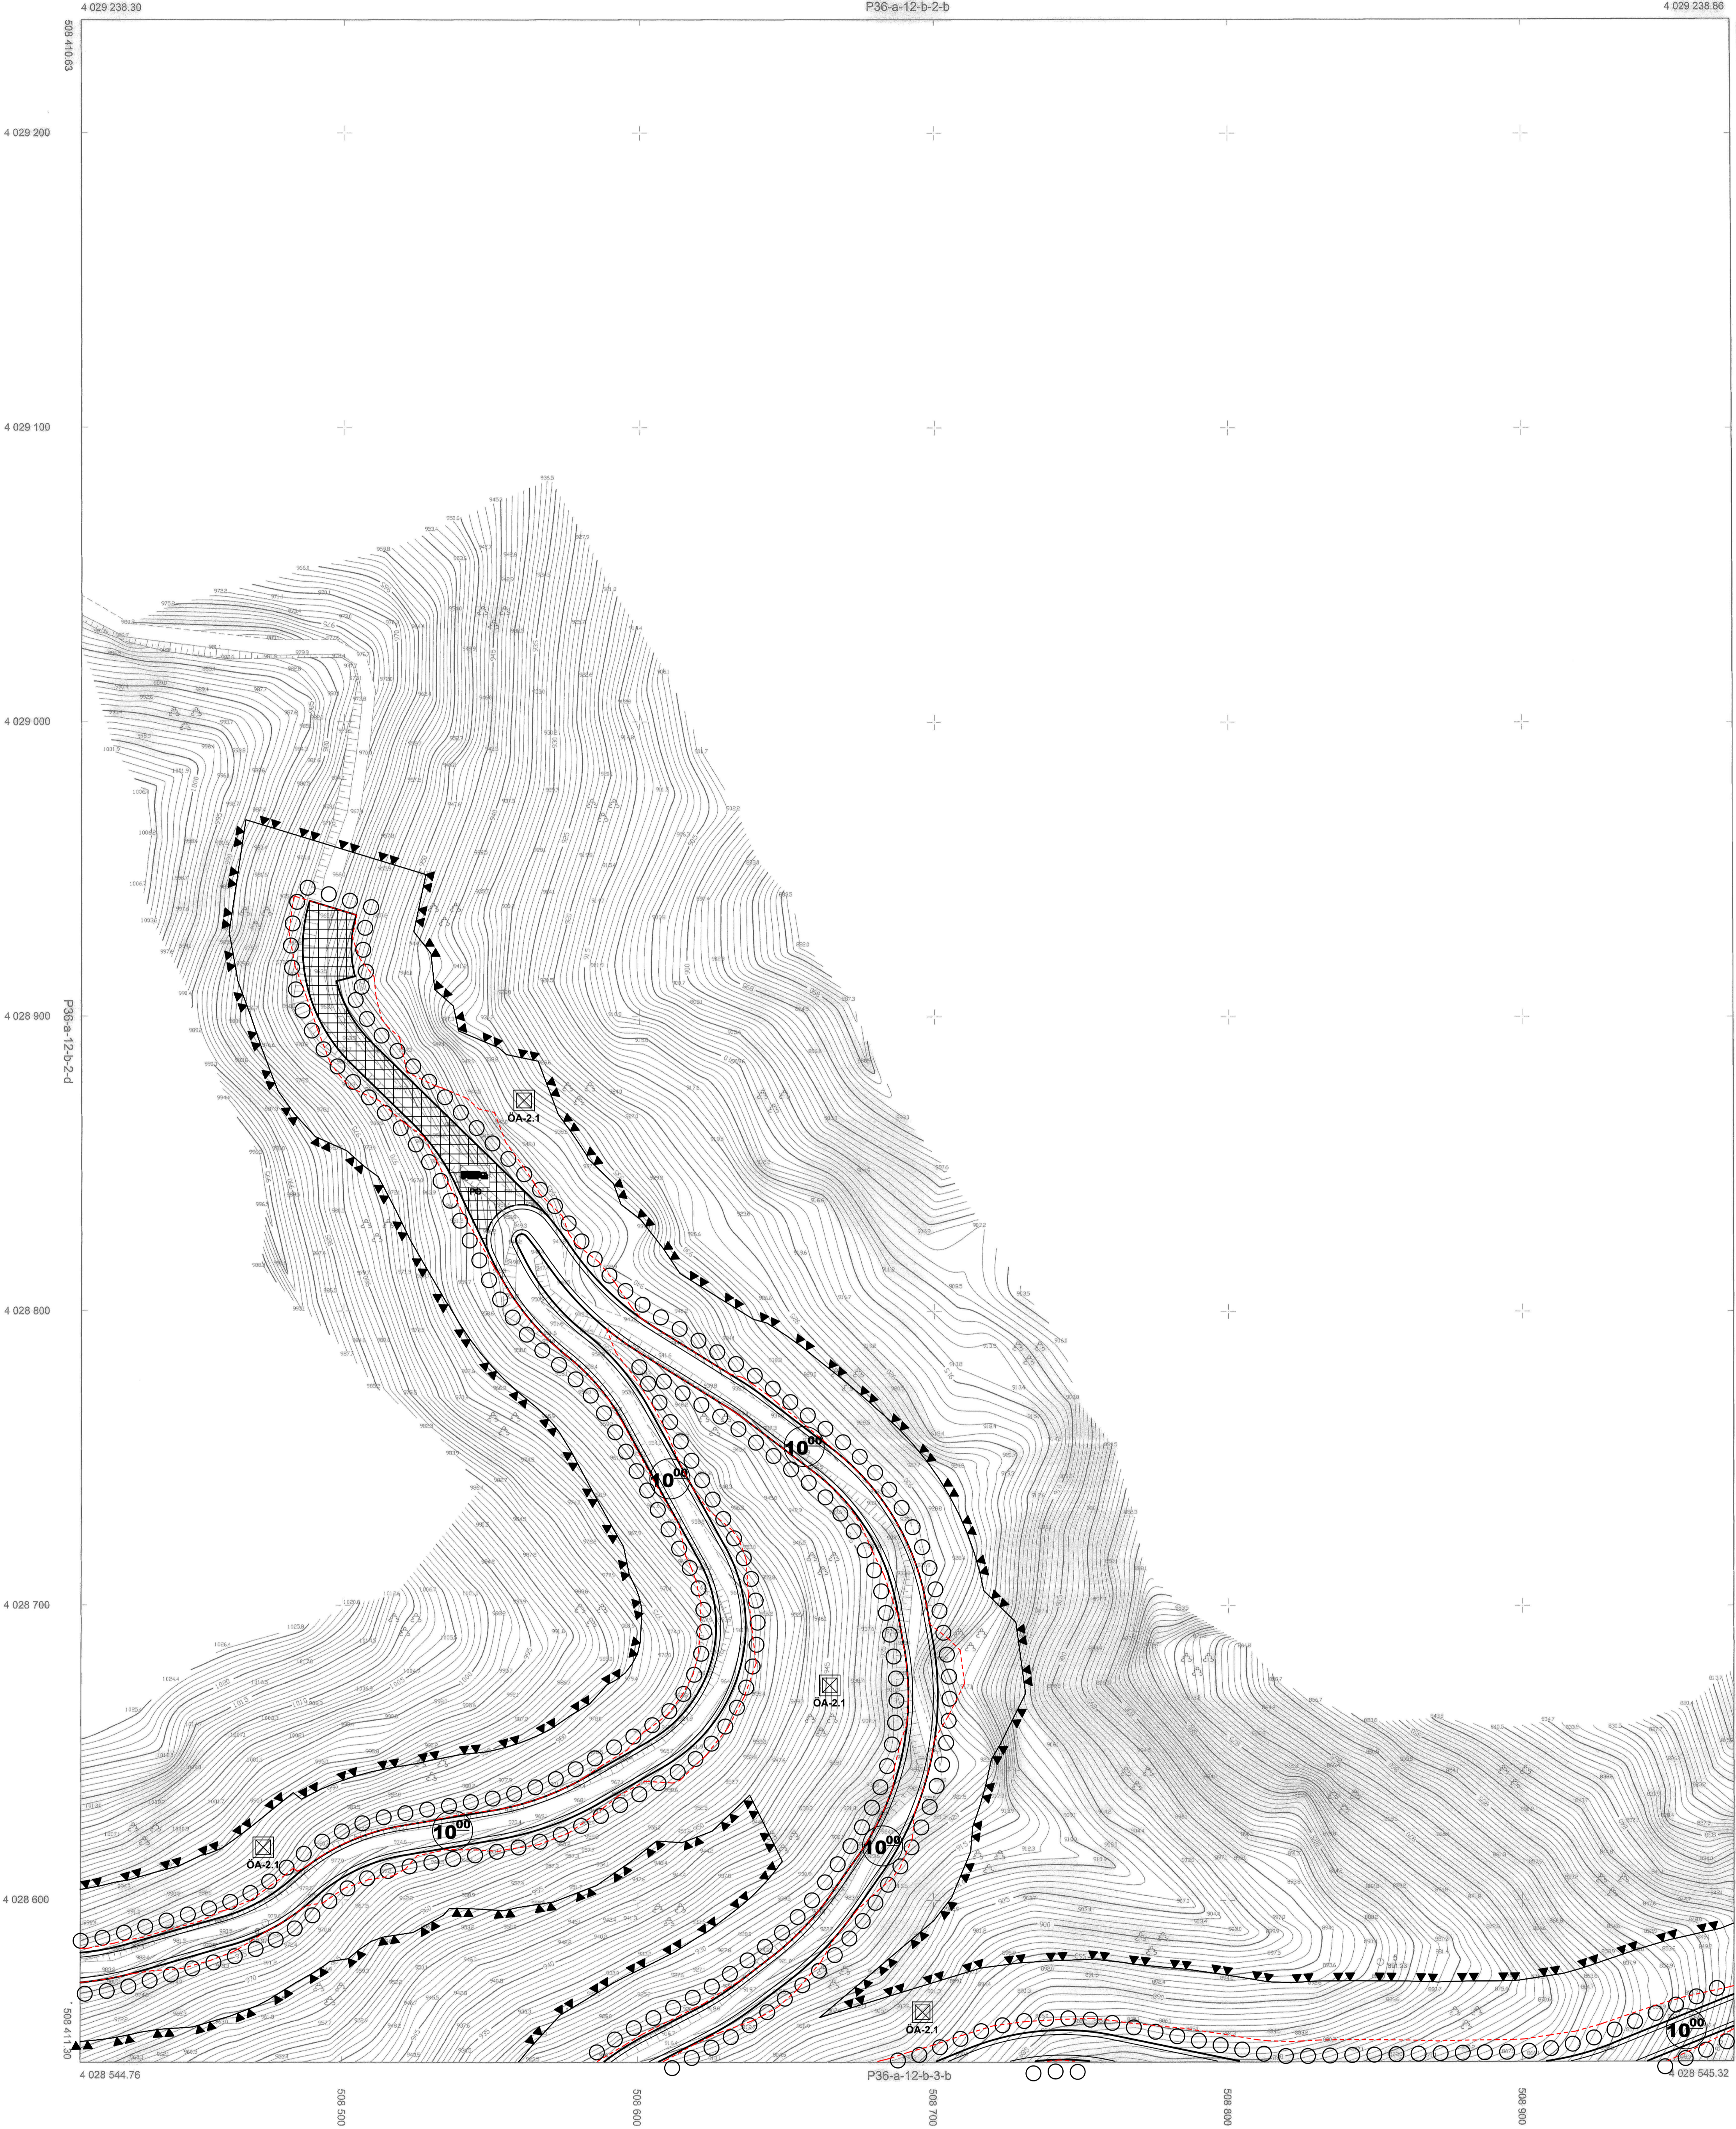

HATAY İL YAKLAŞIK 107 İN HALIHAZIR HARİTA İŞİ  
KARŞISINDA BELEN İLÇESİ ÇERÇİĞİNDEN HARİKALEŞİ  
11 ADET 1:1000 ÖLÇEĞİNDE PAFTADAN HARİTİLEŞİLEN  
HARİTA İŞİNE İLÇE BAŞKANLIĞINDAN İZİN ALINDI  
GÖRÜLME ÜZERİNE İNCELEME VE ONAYI.

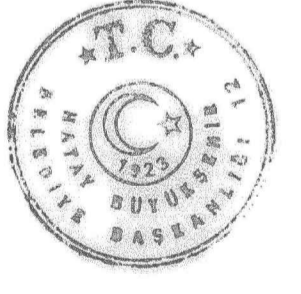

CHAYLAVAN  
Harita Mühür No: 05.69.0119

Alman KİŞİLİ  
Genel Mühür No: 05.69.0119

*[Signature]*

BU PAFTA YERSEL YÖNTEMLE ÇİZİLMİŞTİR.  
PROJEKSİYON : Transverse Mercator DATUM : İTIF36  
ÇİZİM : ÇİZİMLİDİ : 3 ESKON : 2005  
ÇİZİM ORTA MERDİVEN : 36

HAZIRLAYAN  
Mustafa Ziya YILDIZ  
05.69.0119

*[Signature]*

1/1000

*[Signature]*  
Eray ÖZNER  
Harita Büro M.M. V.

*[Signature]*  
Mustafa Ziya YILDIZ  
Harita Büro M.M. V.