



01					36
06					
11	A				
16					
21	22	23	24	25	
P					

BELEN
MERKEZ
P36-a-12-b-3-a

BELEN - P36-a-12-b-3-a
MERKEZ

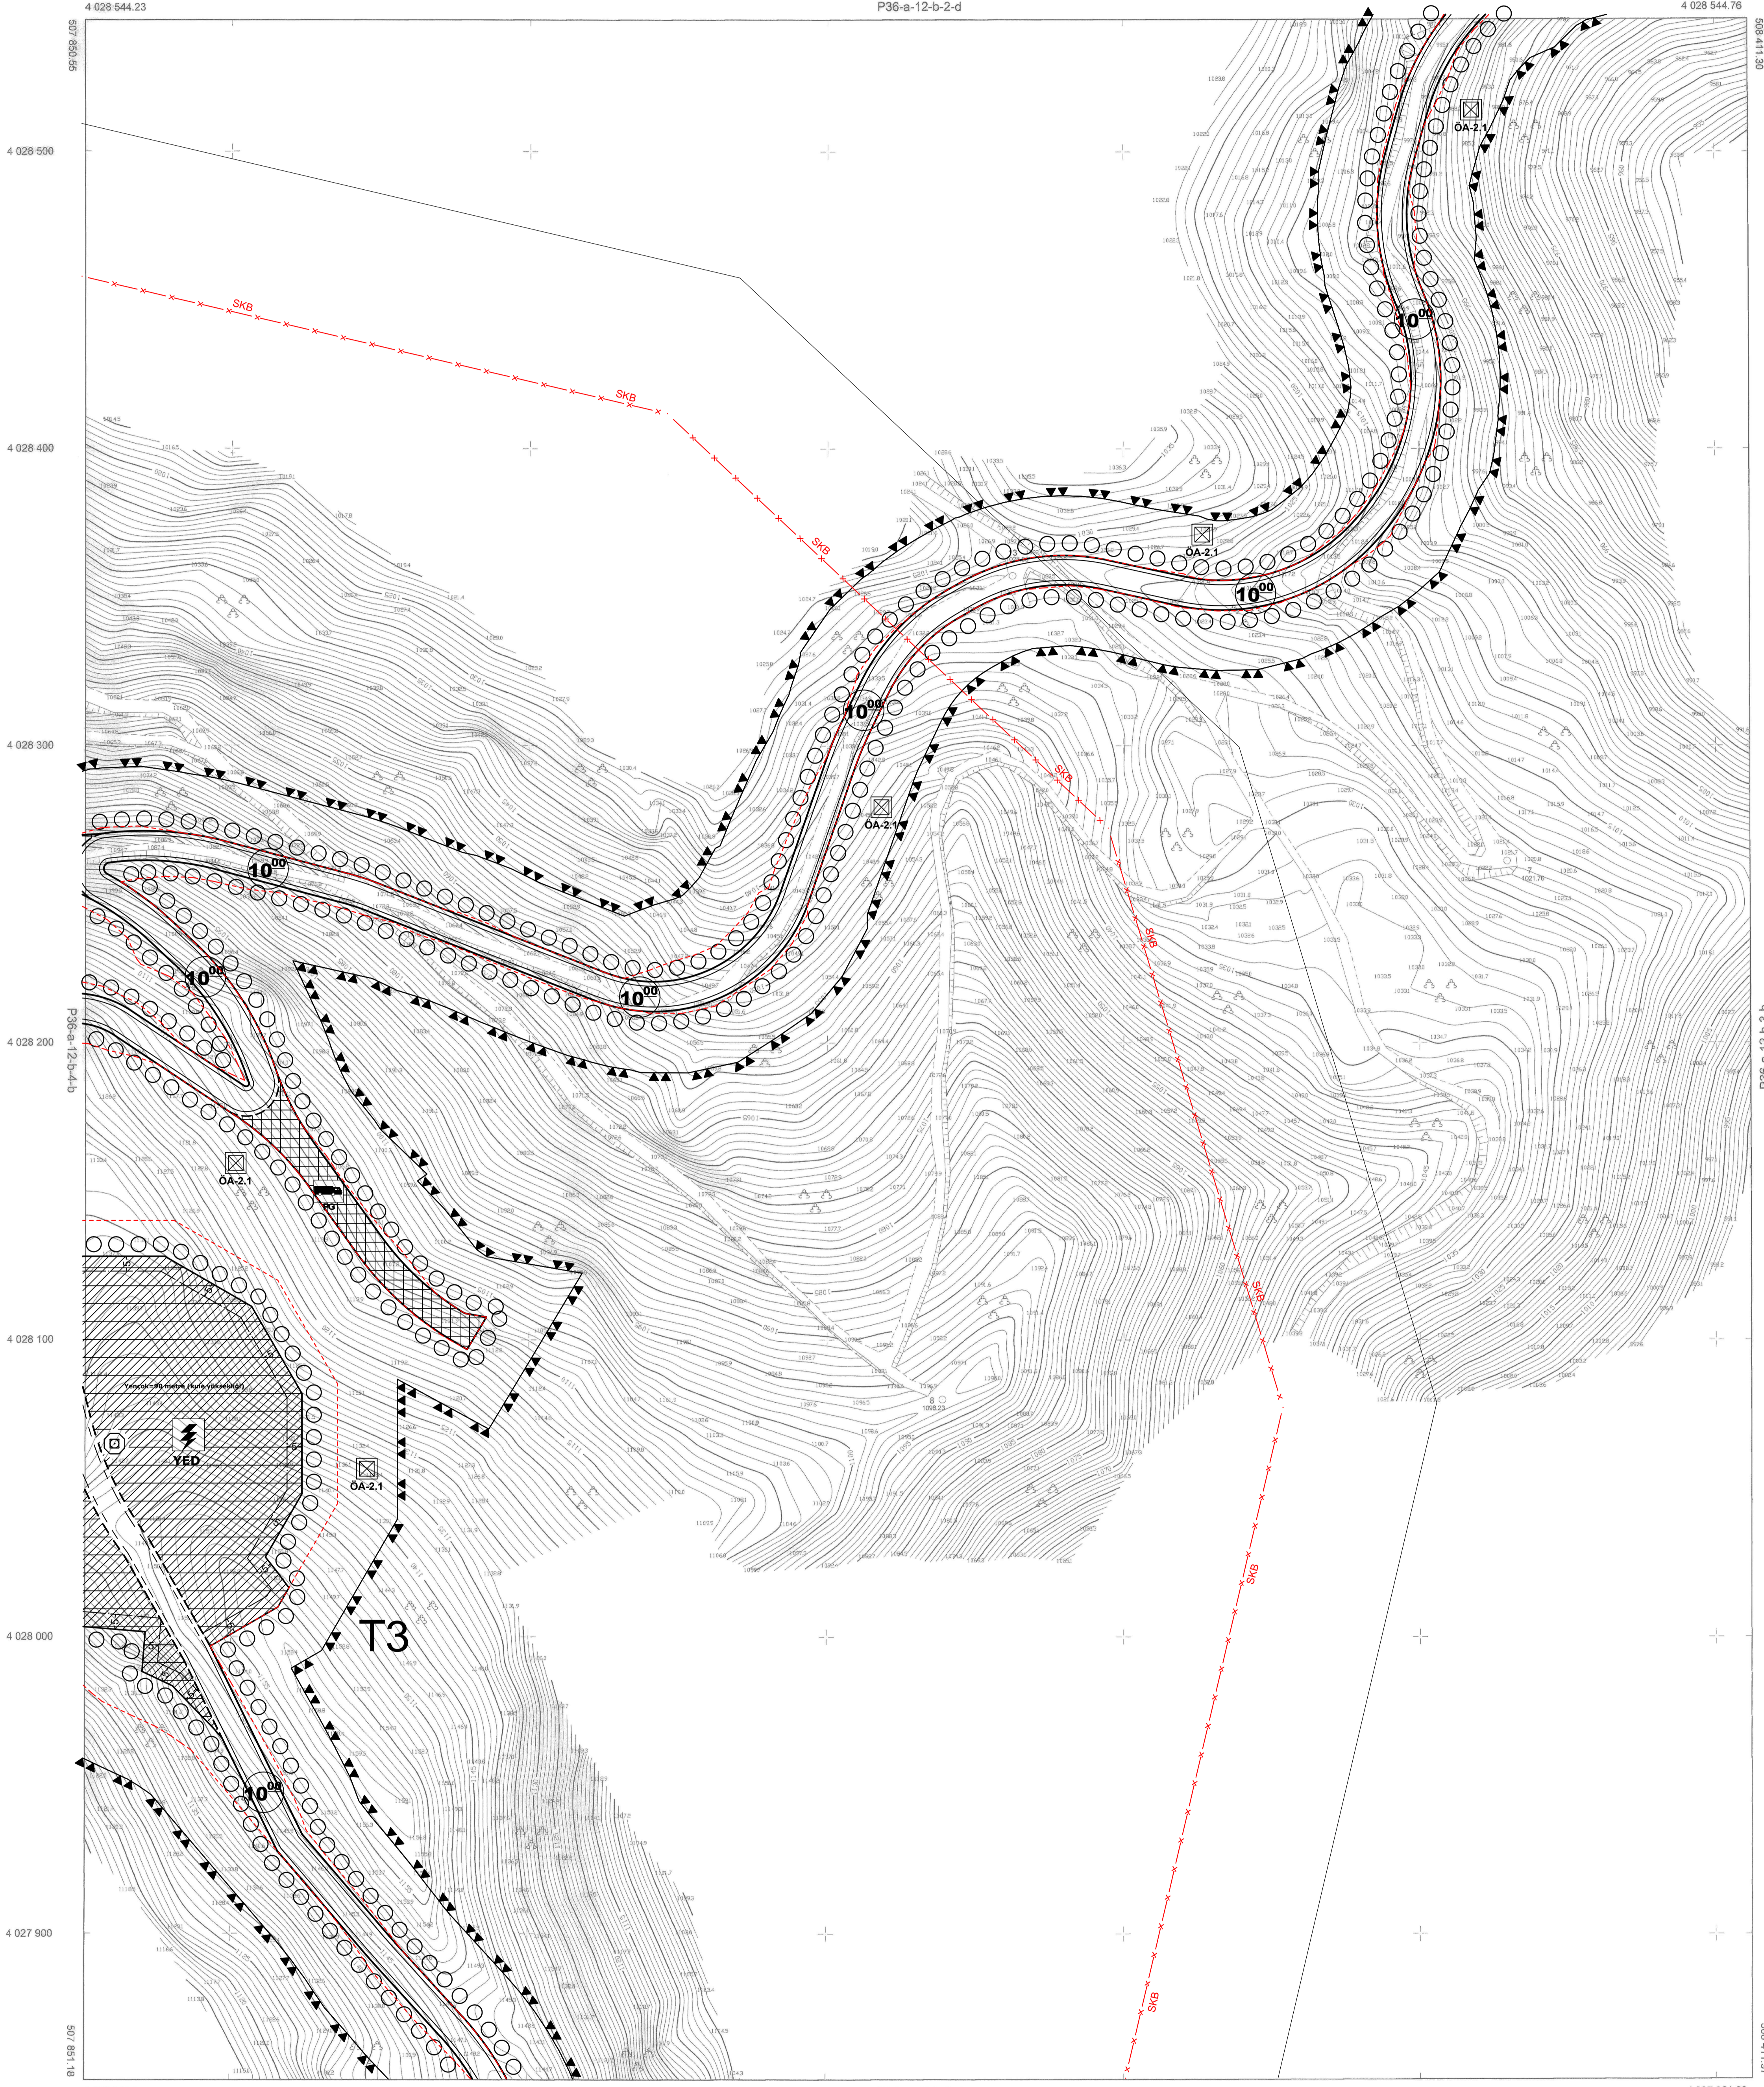

HATTAKI İL YASADIKI İÇİ İNHALATÖR HARBİTA İŞİ
HARİTANININ BELEN İÇİŞİ ÇERÇİVİNE BAHALLERİ
1:1 ADET 1:1000 ÖLÇEKTE PİFTADININ İKİNET HALLERİNİN
HARBİTA İŞİ İNHALATÖR HARBİTA İŞİ İNHALATÖR İNHALATÖR İNHALATÖR
GERÇEKLENDİRİLMİŞ VE ONAYLANMIŞTIR.

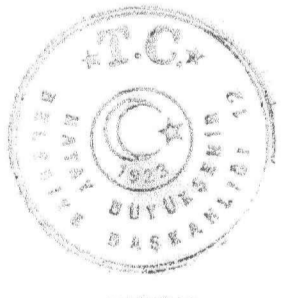

ONAYLAYAN
Harita Müdürlüğü Başkanı
03.03.2019

Alınan İZMİR
Genel Müdürlüğü Başkanlığı V.
[Signature]

1/1000

BÜYÜKTA, YERSEL YÖNTEMLER, ÖLÇÜMLER
PROJEKSİYON : Transverse Mercator DATUM : ITRF96
DÜZLEM : UTM 36N UTM 36N
DÜZLEM ORTA MERDİYEN : 36

HAZIRLAYAN
Mühür Zeynel
28.03.2019
[Signature]

[Signature]
Emir GÜNCEL
Harita Şube Müd. V.

[Signature]
Nuri ÇAKAR
Trafik ve Şehircilik D. Başkan V.