

01						
06						
11	A					
16						
21	22	23	24	25		

BELEN
MERKEZ
P36-a-12-b-3-d

BELEN P36-a-12-b-3-d
MERKEZ

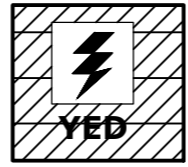
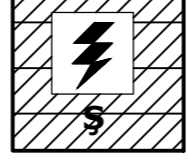
**HATAY İLİ, BELEN İLÇESİ,
ORHANLI RÜZGAR ENERJİ SANTRALİ
T1 VE T2 NUMARALI TÜRBİNLERE AİT
1/1000 ÖLÇEKLİ UYGULAMA İMAR PLANI**

GÖSTERİM

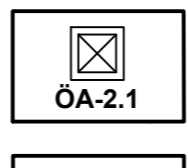
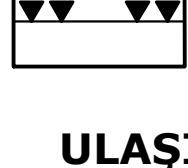
PLANLAMA SINIRLARI

-  **PLAN ONAMA SINIRI**
-  **YAPI YAKLAŞMA SINIRI**
-  **MEVCUT ORMAN ÖN İZİN SINIRI**
-  **İLAVE ORMAN ÖN İZİN SINIRI**
-  **ORMAN KESİN İZİN SINIRI**
-  **SANTRAL SAHASI SINIRI**

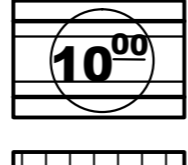
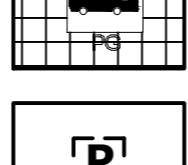

ENERJİ ÜRETİM, DAĞITIM VE DEPOLAMA

-  **YENİLENEBİLİR ENERJİ KAYNAKLARINA DAYALI ÜRETİM TESİSİ ALANI (RÜZGAR ENERJİSİ ÜRETİM ALANI)**
-  **ŞALT TESİSİ VE ŞALT KONTROL BİNASI ALANI**

AFET TEHLİKELİ ALAN

-  **ÖNLEMLİLİ ALANLAR-2.1 (ÖNLEM ALINABİLECEK NİTELİKTE STABİLİTE SORUNLU ALANLAR)**
-  **ÖNLEMLİLİ ALAN SINIRI**

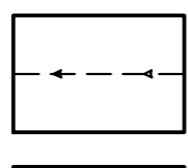

ULAŞIM

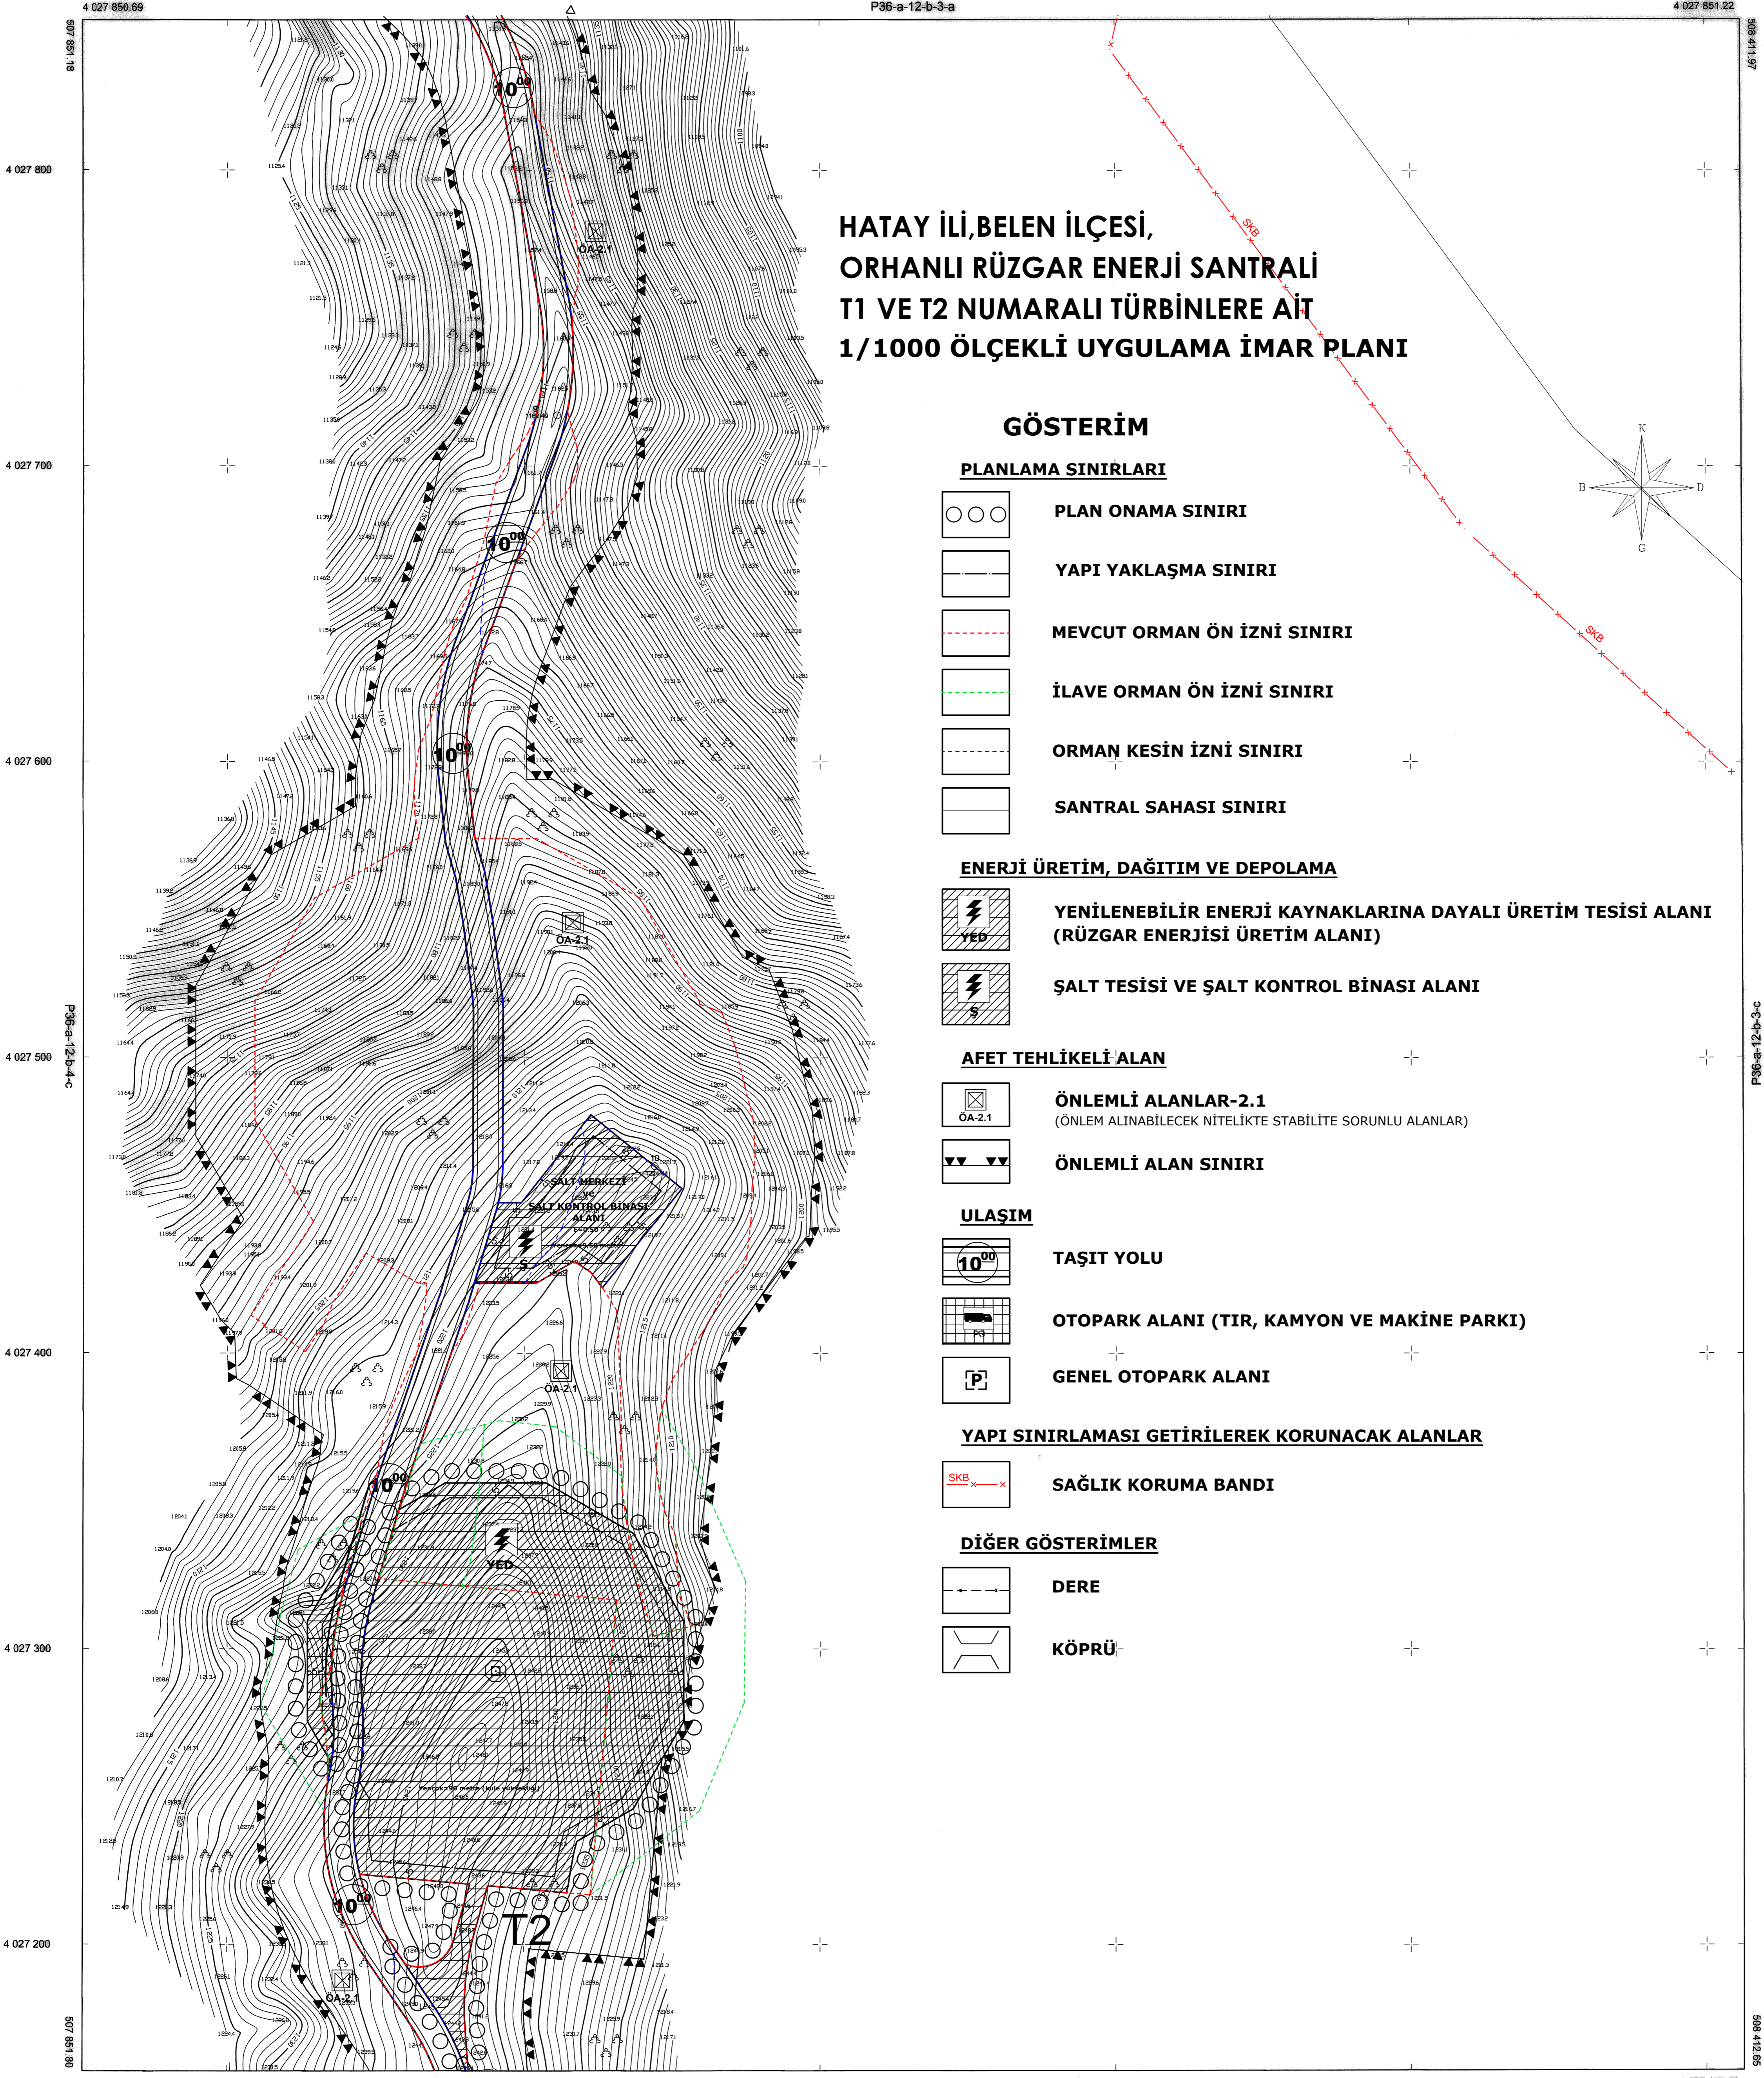
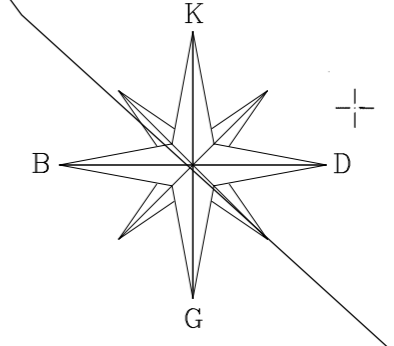
-  **TAŞIT YOLU**
-  **OTOPARK ALANI (TİR, KAMYON VE MAKİNE PARKİ)**
-  **GENEL OTOPARK ALANI**

YAPI SINIRLAMASI GETİRİLEREK KORUNACAK ALANLAR

-  **SAĞLIK KORUMA BANDI**

DiĞER GÖSTERİMLER

-  **DERE**
-  **KÖPRÜ**



HATAY İLİ, YAKLAŞIK 1:101 HÂL HÂZİR HARİTA İŞİ KAPSAMINDA BELEN İLÇESİ ÇERÇİKAYA MAHALLESİ 11 ADDET 1/1000 ÖLÇEKLİ PAFTAGAN İBARET HALI HÂZİR HARİTA 3194 SAYILI İMAR KANUNUNUN 73A MADDESİ GEREĞİNCE İNCELENDİ VE ONANDI.



Ahmet KILIŞLI
Genel Müdür Yardımcısı V.

Emre DİNÇER
Harita Şube Müd. V.

Hakan ÇAKAR
Harita ve Geomatik D. Başkan V.

1/1000

BU PAFTA VERSEL YÖNTEMELE ÖRETİLMİŞTİR.
PROJEKİYON : Transversa Mercator DATUM : ITRF96
DİLİM : GENİŞLİĞİ : 3 EPOK : 2005
DİLİM ORTA MERİDYEN : 36

HAZIRLAYAN
Mustafa Ziya YILDIZ
23.08.2018