


| | | | | | | |
|----|--|--|--|--|--|----|
| 01 | | | | | | 36 |
| 06 | | | | | | |
| 11 | | | | | | |
| 16 | | | | | | |
| 21 | | | | | | |
| 22 | | | | | | |
| 23 | | | | | | |
| 24 | | | | | | |
| 25 | | | | | | |

BELEN
MERKEZ
P36-a-13-a

P36-a-08-d

BELEN
MERKEZ
P36-a-13-a

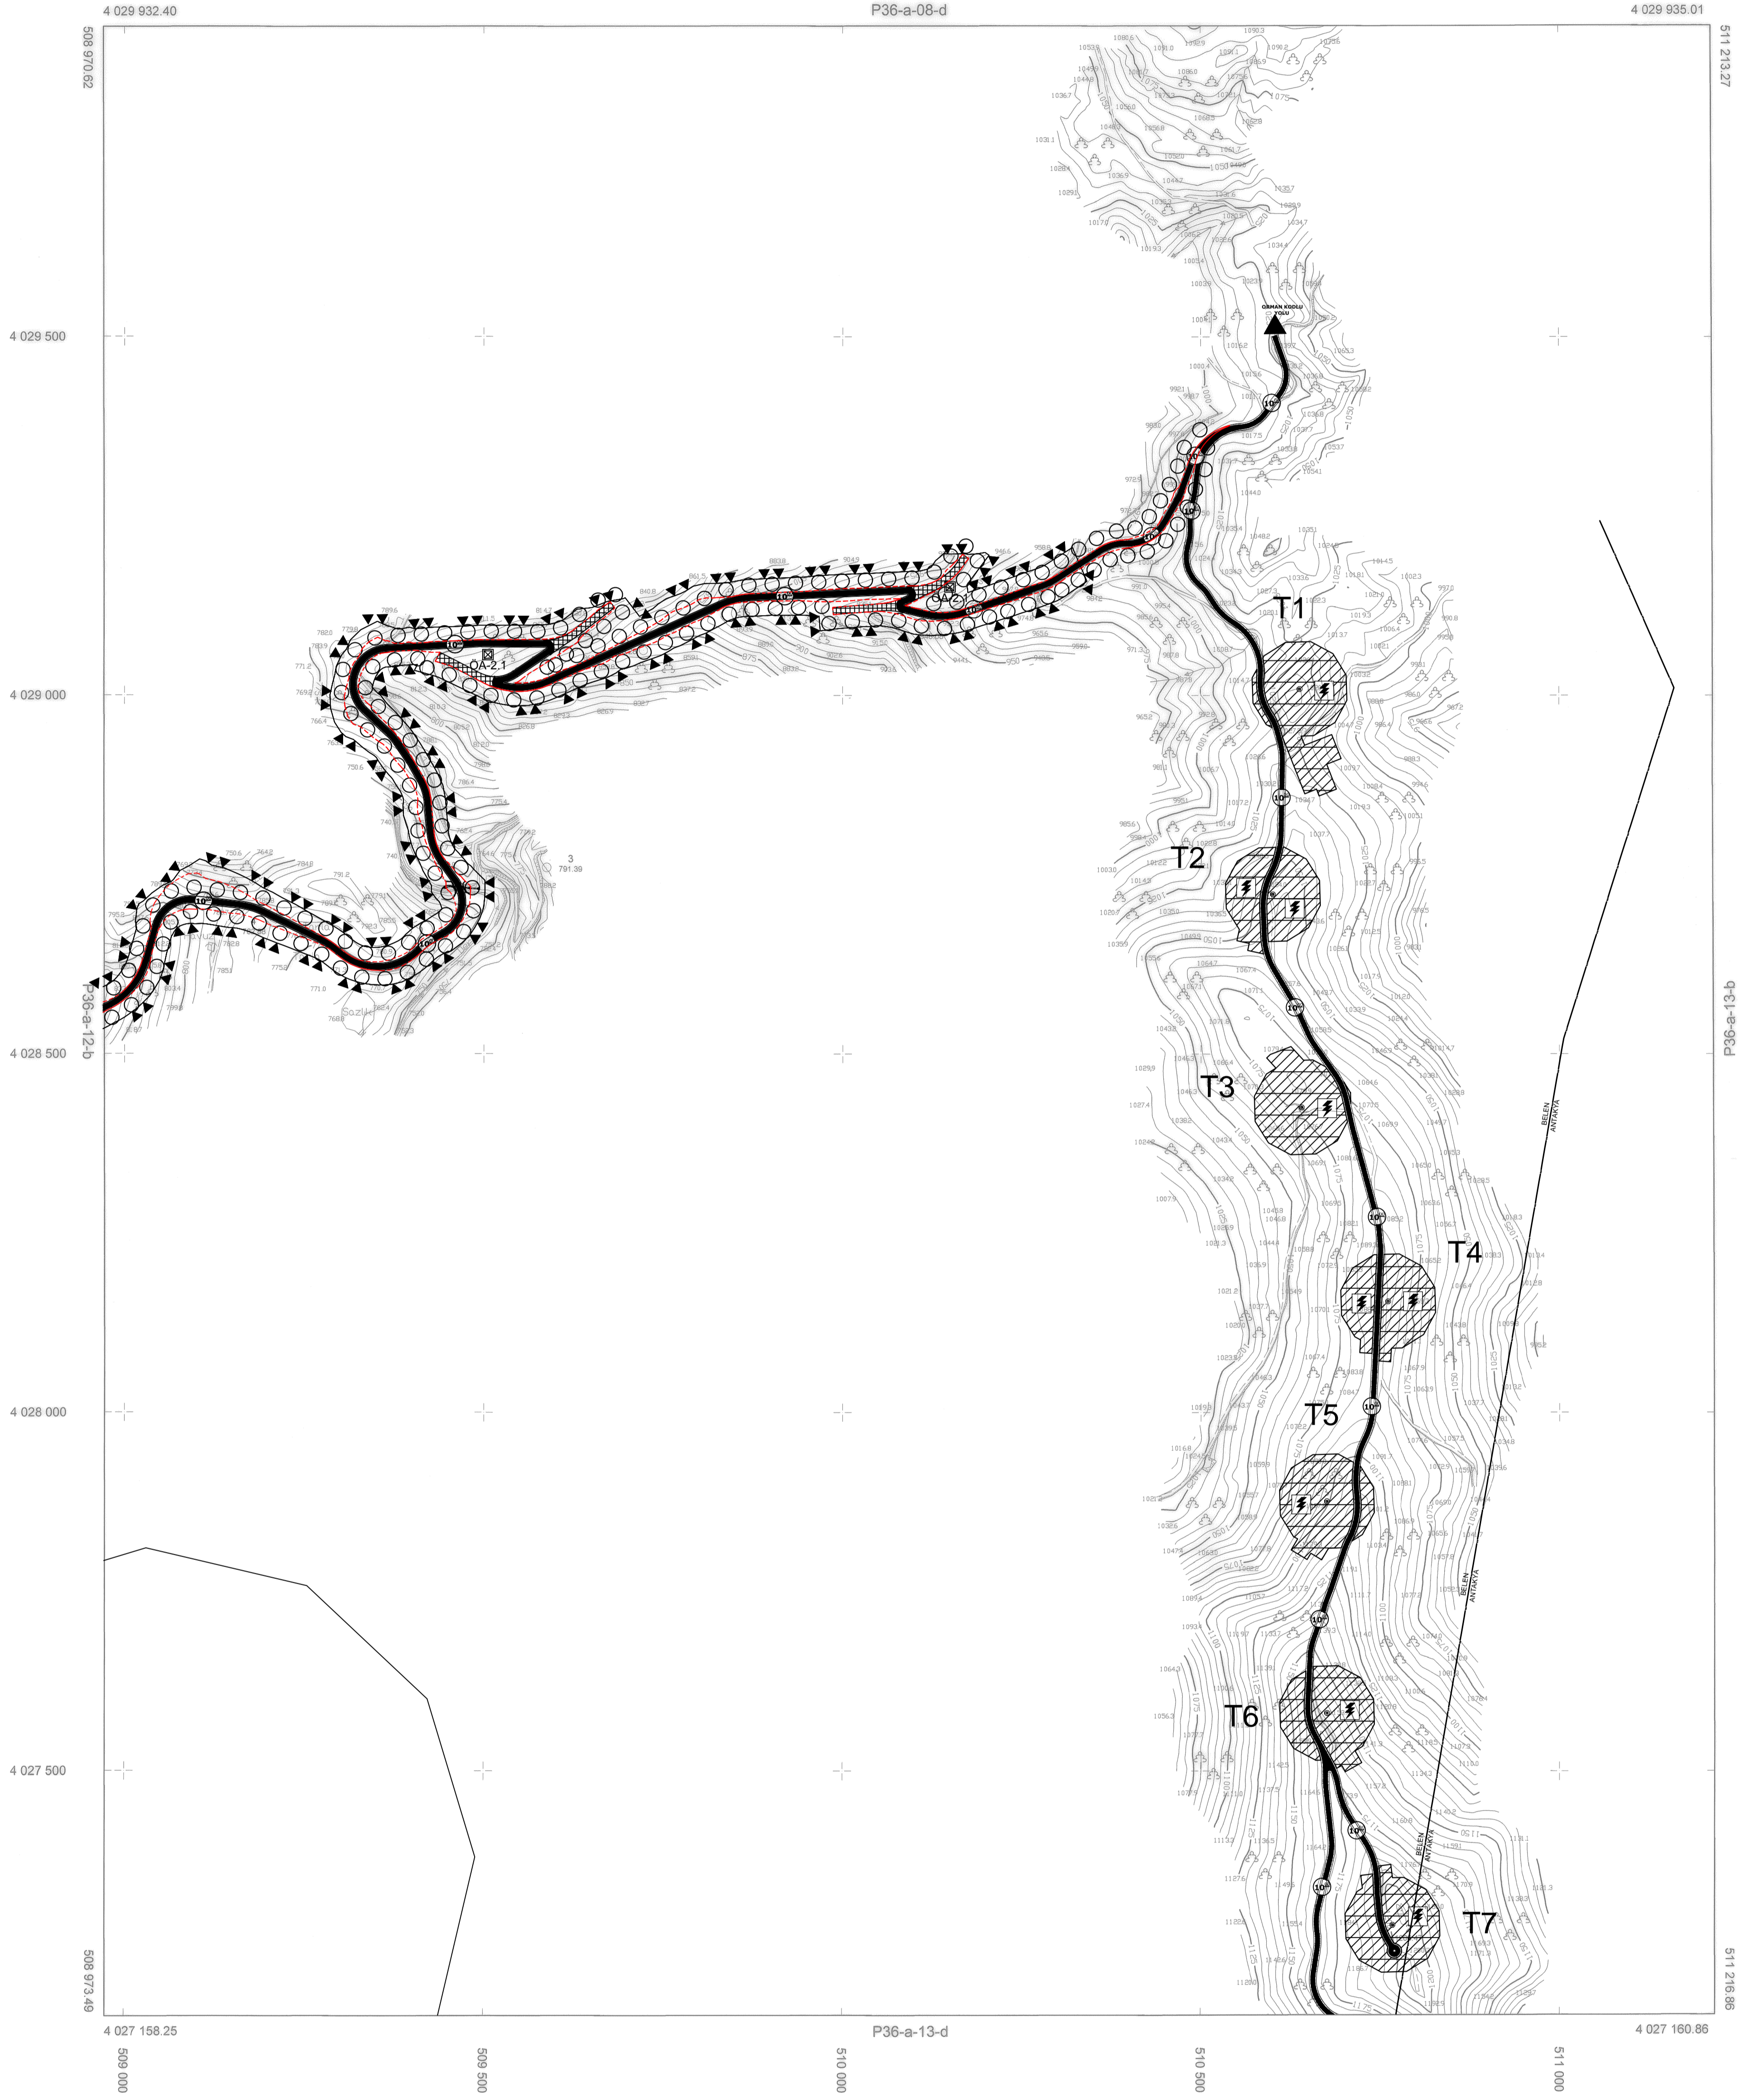

HATAY İLİ YAKLAŞIK 1:50 000 HALIHAZIR HARITA İÇİ KAPSAMINDA BELEN İLÇESİ ÇERÇİRAYA MAHALLESİ 3 ADET 1:5000 ÇİZİMİ İHTİSAS BAKİT HALIHAZIR HARITA 3194 SAYILI İMAR KANUNUNUN 7/A MADDESİ GEREĞİNCE İNCELENDİ VE ONANDI.



Alper KÜLSÜL
Genel Müdür Yardımcısı V.

1/5000

BU PAFTA, YEREL YÖNTEME ÖRNEĞİDİR.
PROJEKSİYON : Transverse Mercator DRTM1 : ITM96
DİLİM : GENİŞLİĞİ : 3 EPOK : 2005
DİLİM ORTA MERDİyen : 36

HAZIRLAYAN
Mehmet Ziya YILDIZ
26.08.2018

(Signature)

Ercay DİNCER
Harita Şube Müd. V.

(Signature)
İhsan ÇAKAR
İmar ve Şehircilik D. Başkan V.