


01					
06					
11					
16					
21					
26					


BELEN
MERKEZ
P36-a-13-a-1-d

P36-a-13-a-1-a

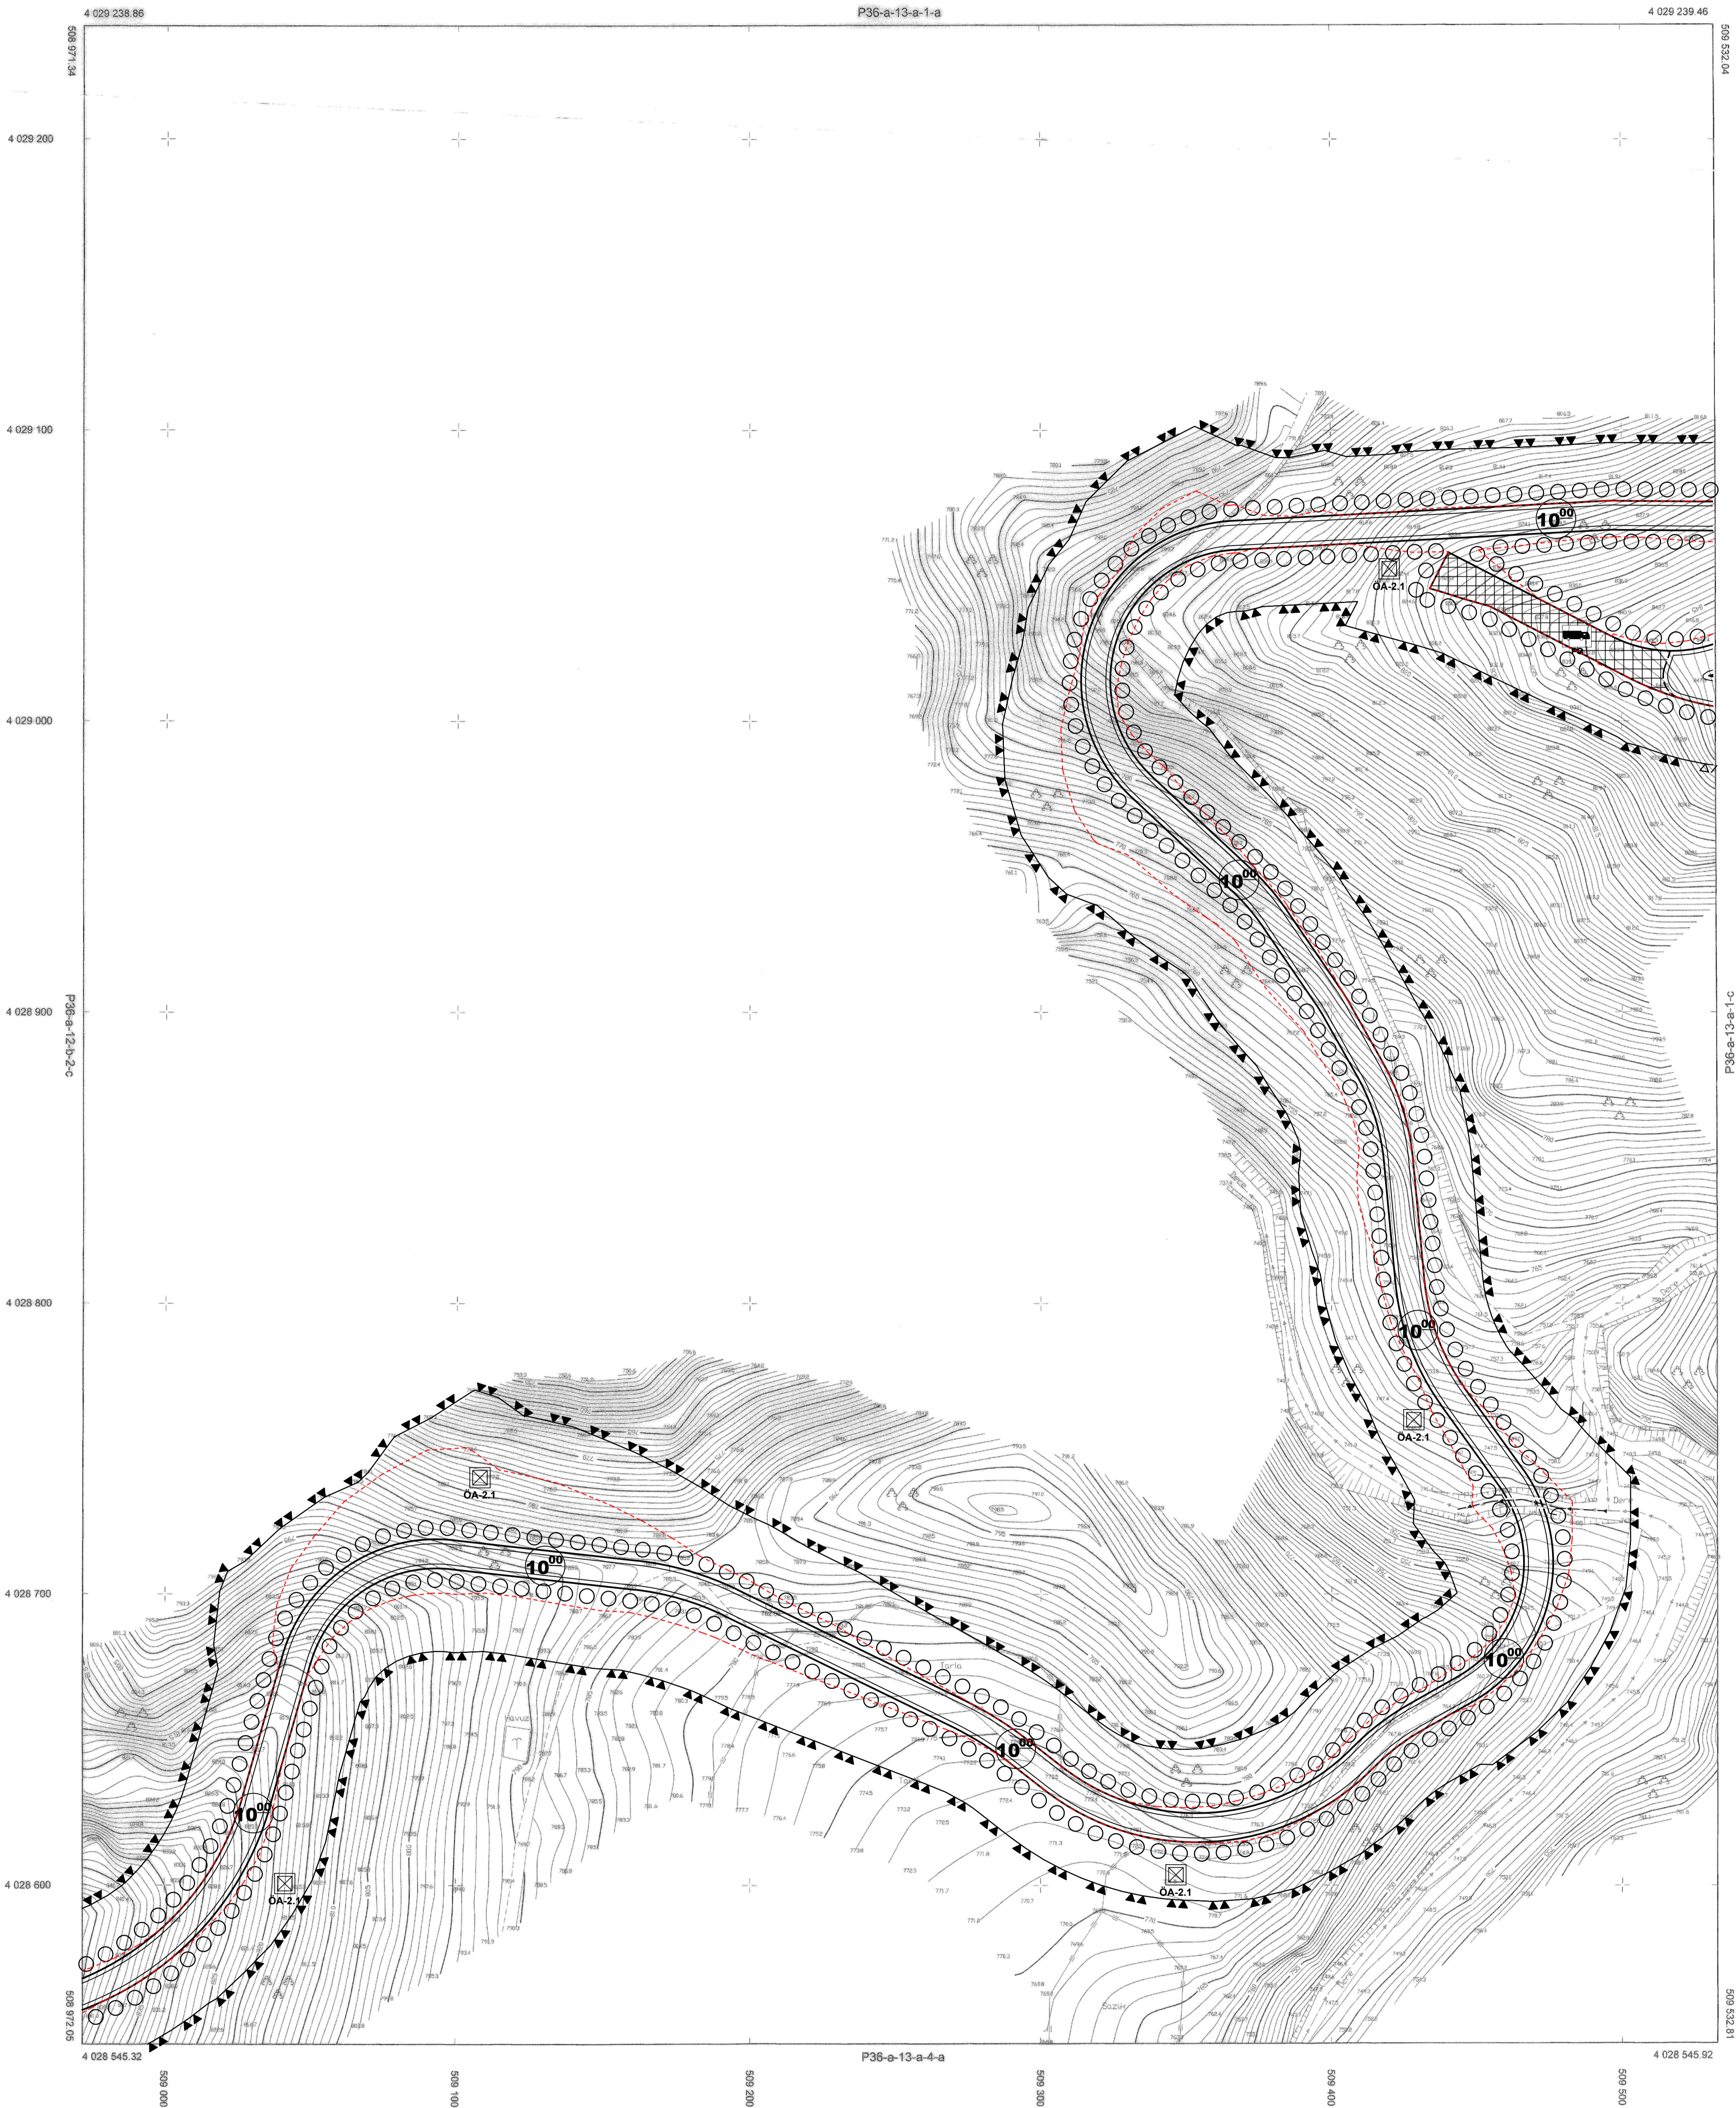

BELEN - P36-a-13-a-1-d
MERKEZ

HATAY İLİ YAKLAŞIK 10' 11' HAZIRLANAN HARİTA İÇİ
KAPINAMINDA BELEN KÜÇÜK ÇEVREYİNİ İNHAZİLER
11 ADET 11000 ÖLÇEKLİ PAFTADAN HARİTET HAZIRLANAN
HARİTA, 1114 SAYILI İMAR KANUNUNUN 73A MADDESİ
KURULMUŞ İZLENİMLERİNE VE ÖNERİLERİNE

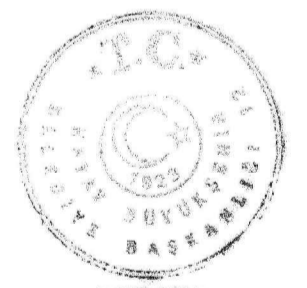

Amir KESKİ
Genel Şehir Kurul Başkanı V.

Emir DİNCER
Harita Şube Müd. V.

Alihan ÇAKAR
İmarat Şube Müdürü V.

1/1000

BÜYÜK ÖLÇEKTE YAPILAN ÇİZİMLERİN
PROJEKSYON : Transverse Mercator DATUM : ITRF95
DAİM : 660634.132 SPOR : 2000
ÇİZİM ÖLÇÜĞÜ : 1 : 2000

HAZIRLAYAN
MUSTAFA DİZİNÇ
25.08.2018