


01					
06					
11					
16					
21					
22					
23					
24					
25					

**BELEN  
MERKEZ**  
P36-a-13-a-2-a

P36-a-08-d-3-d

**BELEN-P36-a-13-a-2-a  
MERKEZ**

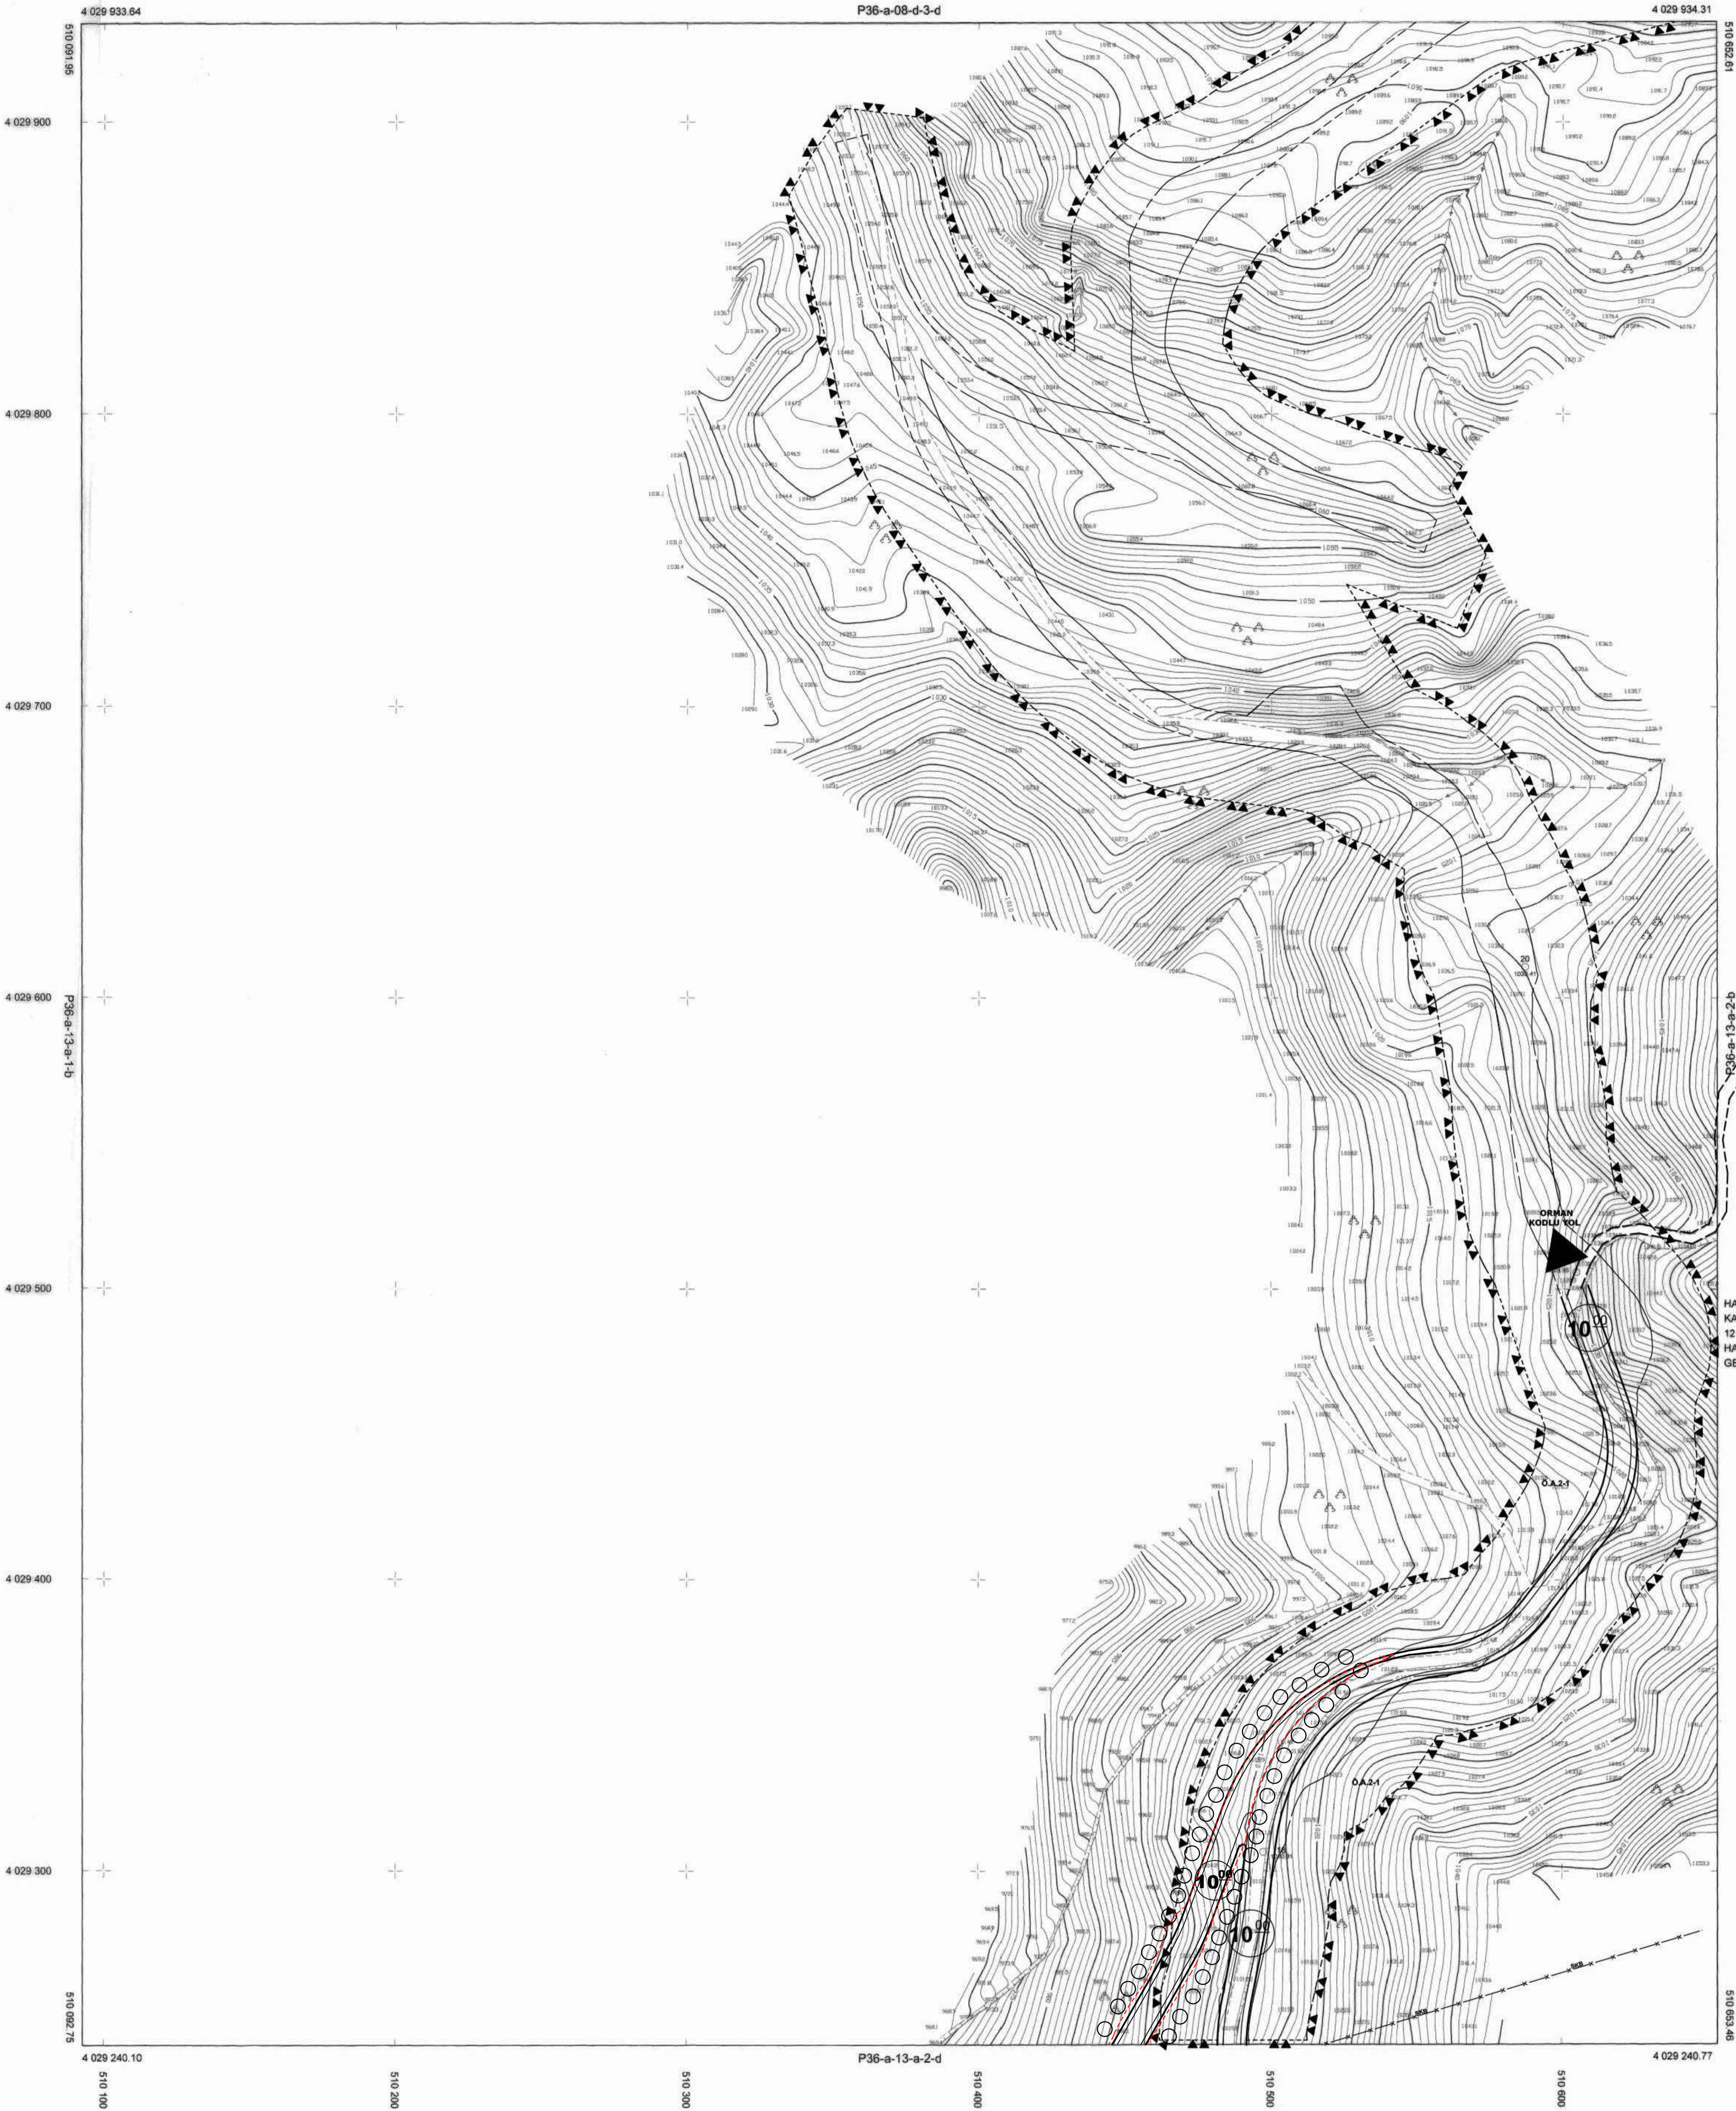

HATAY İLİ YAKLAŞIK 129 ha HALHAZIR HARITA İSİ KAPSAMINDA BELEN İLÇESİ ÇERÇİKAYA MAHALLESİ 12 ADET 1/1000 ÖLÇEKLİ PAFTADAN İBARET HALHAZIR HARITA 3194 SAYILI İMAR KANUNUNUN 7/A MADDESİ GEREĞİNCE İNCELENDİ VE ONANDI.



*Ali Kemal KILIÇLI*  
Genel Sekreter Yardımcısı V.

BU PAFTA, YERSEL YÖNTEMELE ÖRETİLMİŞTİR.  
PROJEKSİYON : Transverse Mercator DATUM : ITRF96  
DILIM GENİŞLİĞİ : 3 EPOK : 2005  
DILIM ORTA MERİDYEN : 36

HAZIRLAYAN  
Mustafa Ziya YILDIZ

*Ersay DINCER*  
Harita Şube Müd. V.

*İhsan ÇAKAR*  
İmar ve Şehircilik İD. Başkan V.

1/1000