


HATAY  
(İSKENDERUN)  
036-d-19-c-3-b

Dosya No : 31083497  
Plan No : UİP-31958721  
Ölçek : 1/1000

Müellifi tarafından Hatay İli, İskenderun İlçesi  
DüğünYurdu Mahallesi 2813 ada 1 parselin  
kullanım kararının "Teknik Altyapı Alanı"  
olarak değiştirilmesi ve Sağlık Tesis  
Alanı'nın(Hastane)2813 parsel sınırında Yapı  
Yaklaşma Mesafesinin yeniden  
düzenlenmesine ilişkin hazırlanan 1/1000  
ölçekli Uygulama İmar Planı 1 Numaralı  
Cumhurbaşkanlığı Kararnamesi 97(c)  
maddesi kapsamında ve 3194 sayılı İmar  
Kanunu yönetmelikleri uyarınca re'sen  
onaylanmıştır.

T.C.  
ÇEVRE, ŞEHİRCİLİK VE  
İKLİM DEĞİŞİKLİĞİ BAKANLIĞI  
Mekânsal Planlama Genel Müdürlüğü

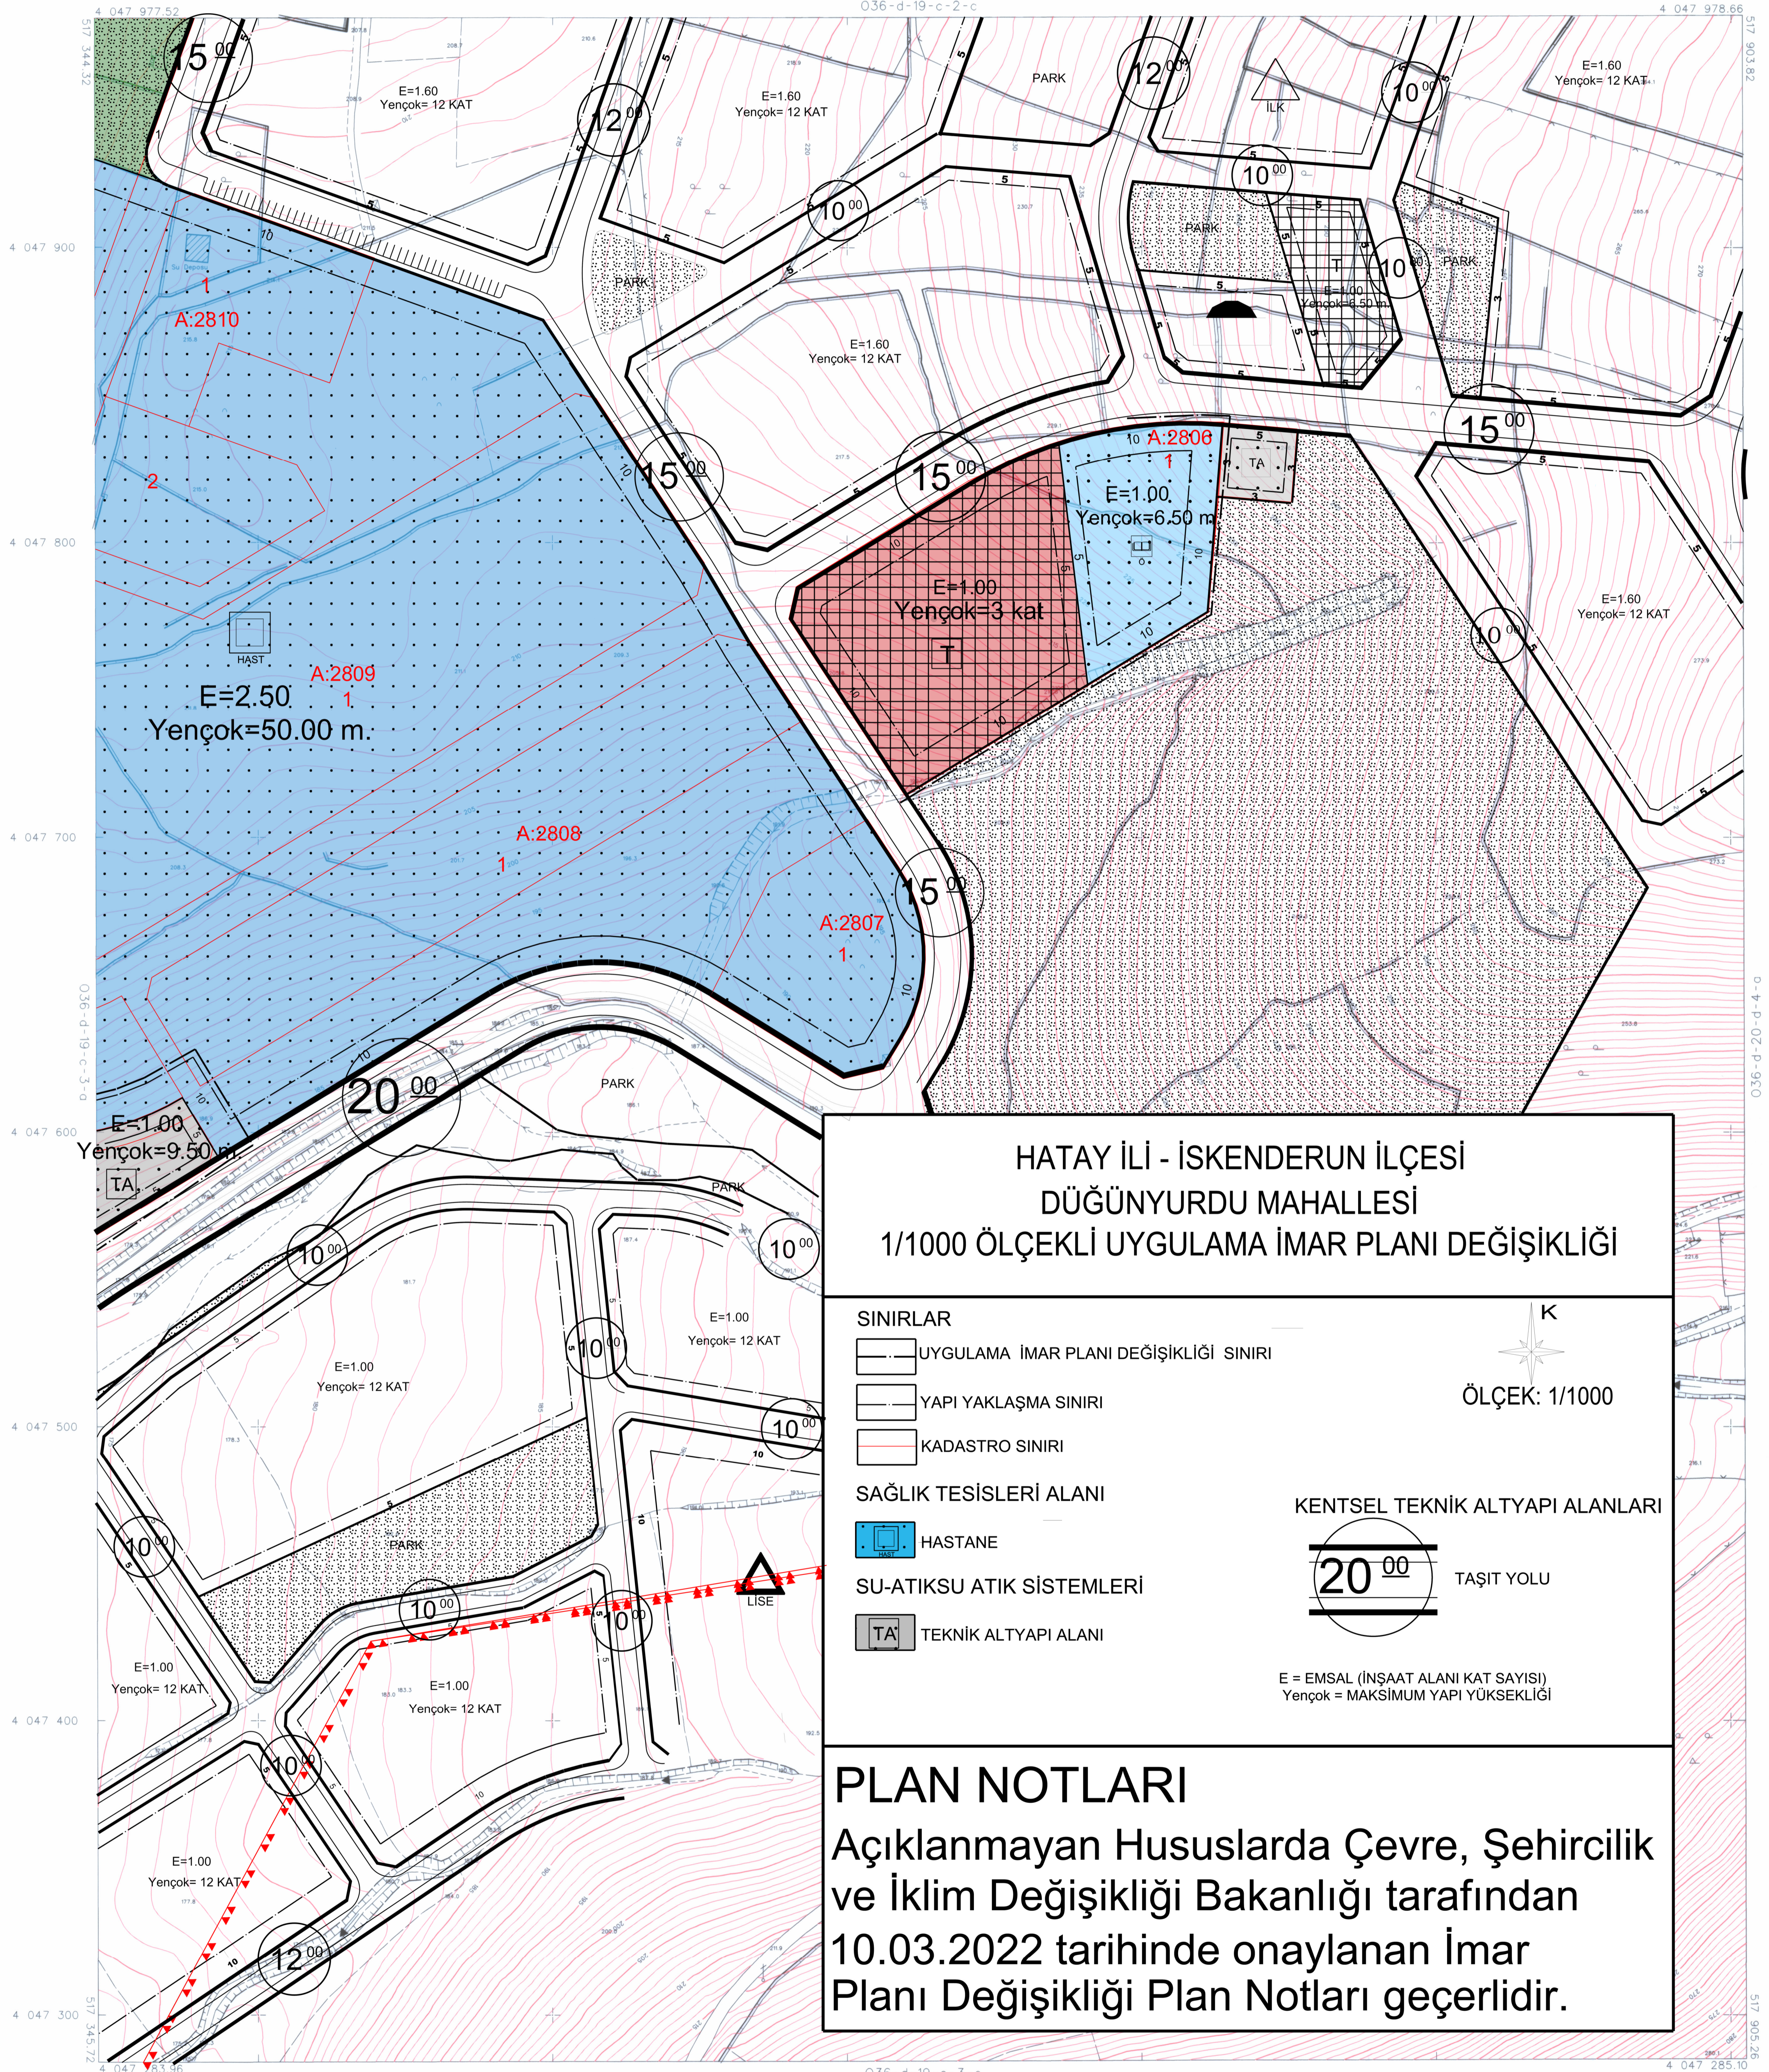

HATAY İLİ - İSKENDERUN İLÇESİ  
DÜĞÜNYURDU MAHALLESİ  
1/1000 ÖLÇEKLİ UYGULAMA İMAR PLANI DEĞİŞİKLİĞİ

SINIRLAR  
— UYGULAMA İMAR PLANI DEĞİŞİKLİĞİ SINIRI  
— YAPI YAKLAŞMA SINIRI  
— KADASTRO SINIRI

SAĞLIK TESİSLERİ ALANI  
HASTANE  
SU-ATIKSU ATIK SİSTEMLERİ  
TEKNİK ALTYAPI ALANI

KENTSEL TEKNİK ALTYAPI ALANLARI  
20.00 TAŞIT YOLU  
E = EMSAL (İNŞAAT ALANI KAT SAYISI)  
Yençok = MAKSİMUM YAPI YÜKSEKLİĞİ

**PLAN NOTLARI**  
Açıklanmayan Hususlarda Çevre, Şehircilik  
ve İklim Değişikliği Bakanlığı tarafından  
10.03.2022 tarihinde onaylanan İmar  
Planı Değişikliği Plan Notları geçerlidir.