


ISPARTA İLİ
ULUBORLU VE GÖNEN İLÇESİ
ULUBORLU RES HİBRİT GES
UYGULAMA İMAR PLANI
ÖLÇEK:1/1000

24C18C2A	24C18C2B	24C18C2C	24C18C2D
24C18D1A	24C18D1B	24C18D1C	24C18D1D
24C23C4D	24C23C4C		

01	02	03	04	05	06	07	08	09	10	11	12	13	14	15	16	17	18	19	20	21	22	23	24	25	

ISPARTA - ULUBORLU
(İLEYDAĞ)
L24-c-18-c-2-a

L24-c-18-b-3-d

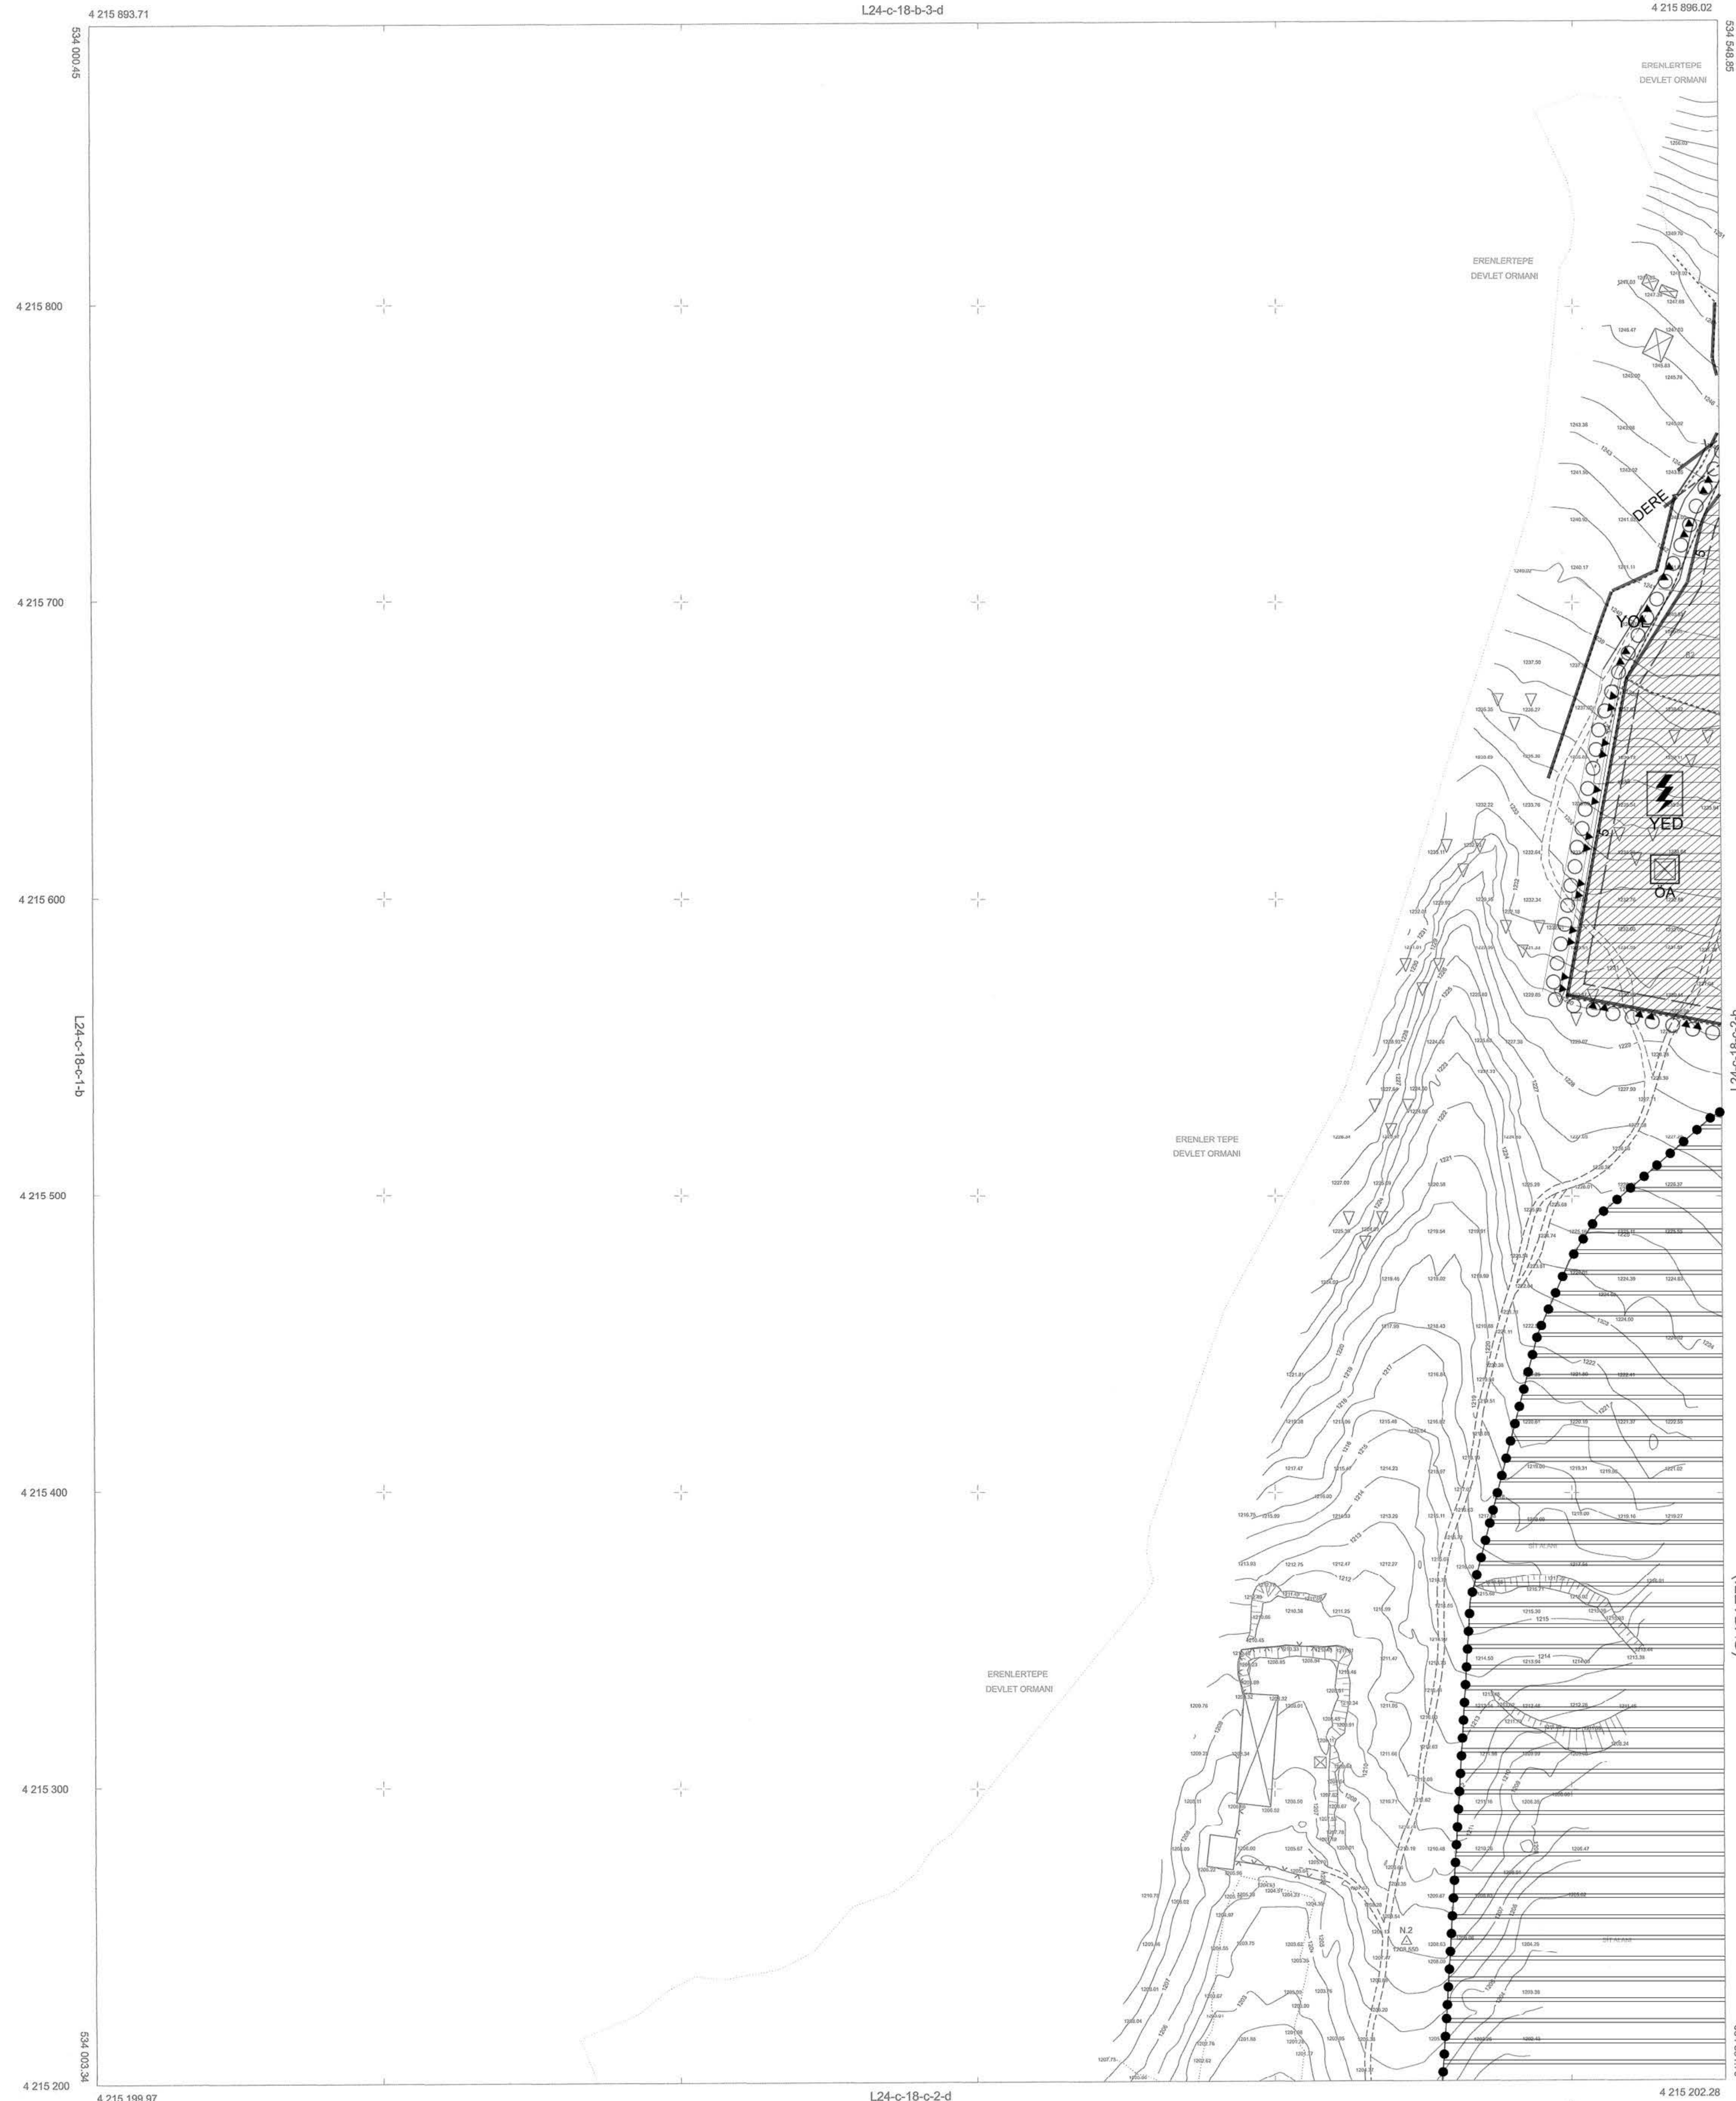

ATILHAN HARİTA MÜHÜRÜ
ISPARTA İLİ ULUBORLU İLÇESİ İLEYDAĞ KÖYÜ
13 ADET 1/1000 ÖLÇEKLİ HALIHAZIR HARİTA
ITRF 3093 KOORDİNAT SİSTEMİYLE HAZIRLANMIŞTIR

DR. İLKAY...
GENEL MÜDÜR YRD.



ISPARTA - ULUBORLU-L24-c-18-c-2-a
(İLEYDAĞ)

ELİPSOİD :GRS80
DATUM :ITRF96
BAŞLANGIÇ EPOĞU :2005
PROJEKSİYON :UTM(3)

1/1000

MÜTEAHHİT : ATILHAN HARİTA MÜH. İNS.
SAN. TİC. LTD. ŞTİ.
MESUL MÜH : OKAN ATILHAN

KONTROL
H. KANAYGÖNDÜZ
HARİTA MÜH.

KONTROL
MEHMET UÇAN
İMAR VE KENTSEL MÜHÜRLEME MÜD.

ATILHAN HARİTA MÜHÜRÜ
ISPARTA İLİ ULUBORLU İLÇESİ İLEYDAĞ KÖYÜ
13 ADET 1/1000 ÖLÇEKLİ HALIHAZIR HARİTA
ITRF 3093 KOORDİNAT SİSTEMİYLE HAZIRLANMIŞTIR