


ISPARTA İLİ  
ULUBORLU VE GÖNEN İLÇESİ  
ULUBORLU RES HİBRİT GES  
UYGULAMA İMAR PLANI  
ÖLÇEK:1/1000

24C18C2A	24C18C2B	24C18C2C	24C18C2D
24C18A4D	24C18A4C	24C18D1A	24C18D1B
24C18D1C	24C18D1D	24C18D1E	24C18D1F
24C23C4D	24C23C4C		

01	02	03	04	05	06	07	08	09	10	11	12	13	14	15	16	17	18	19	20	21	22	23	24	25	26	27	28	29	30		

ISPARTA - ULUBORLU  
(İLEYDAĞ)  
L24-c-19-d-1-d

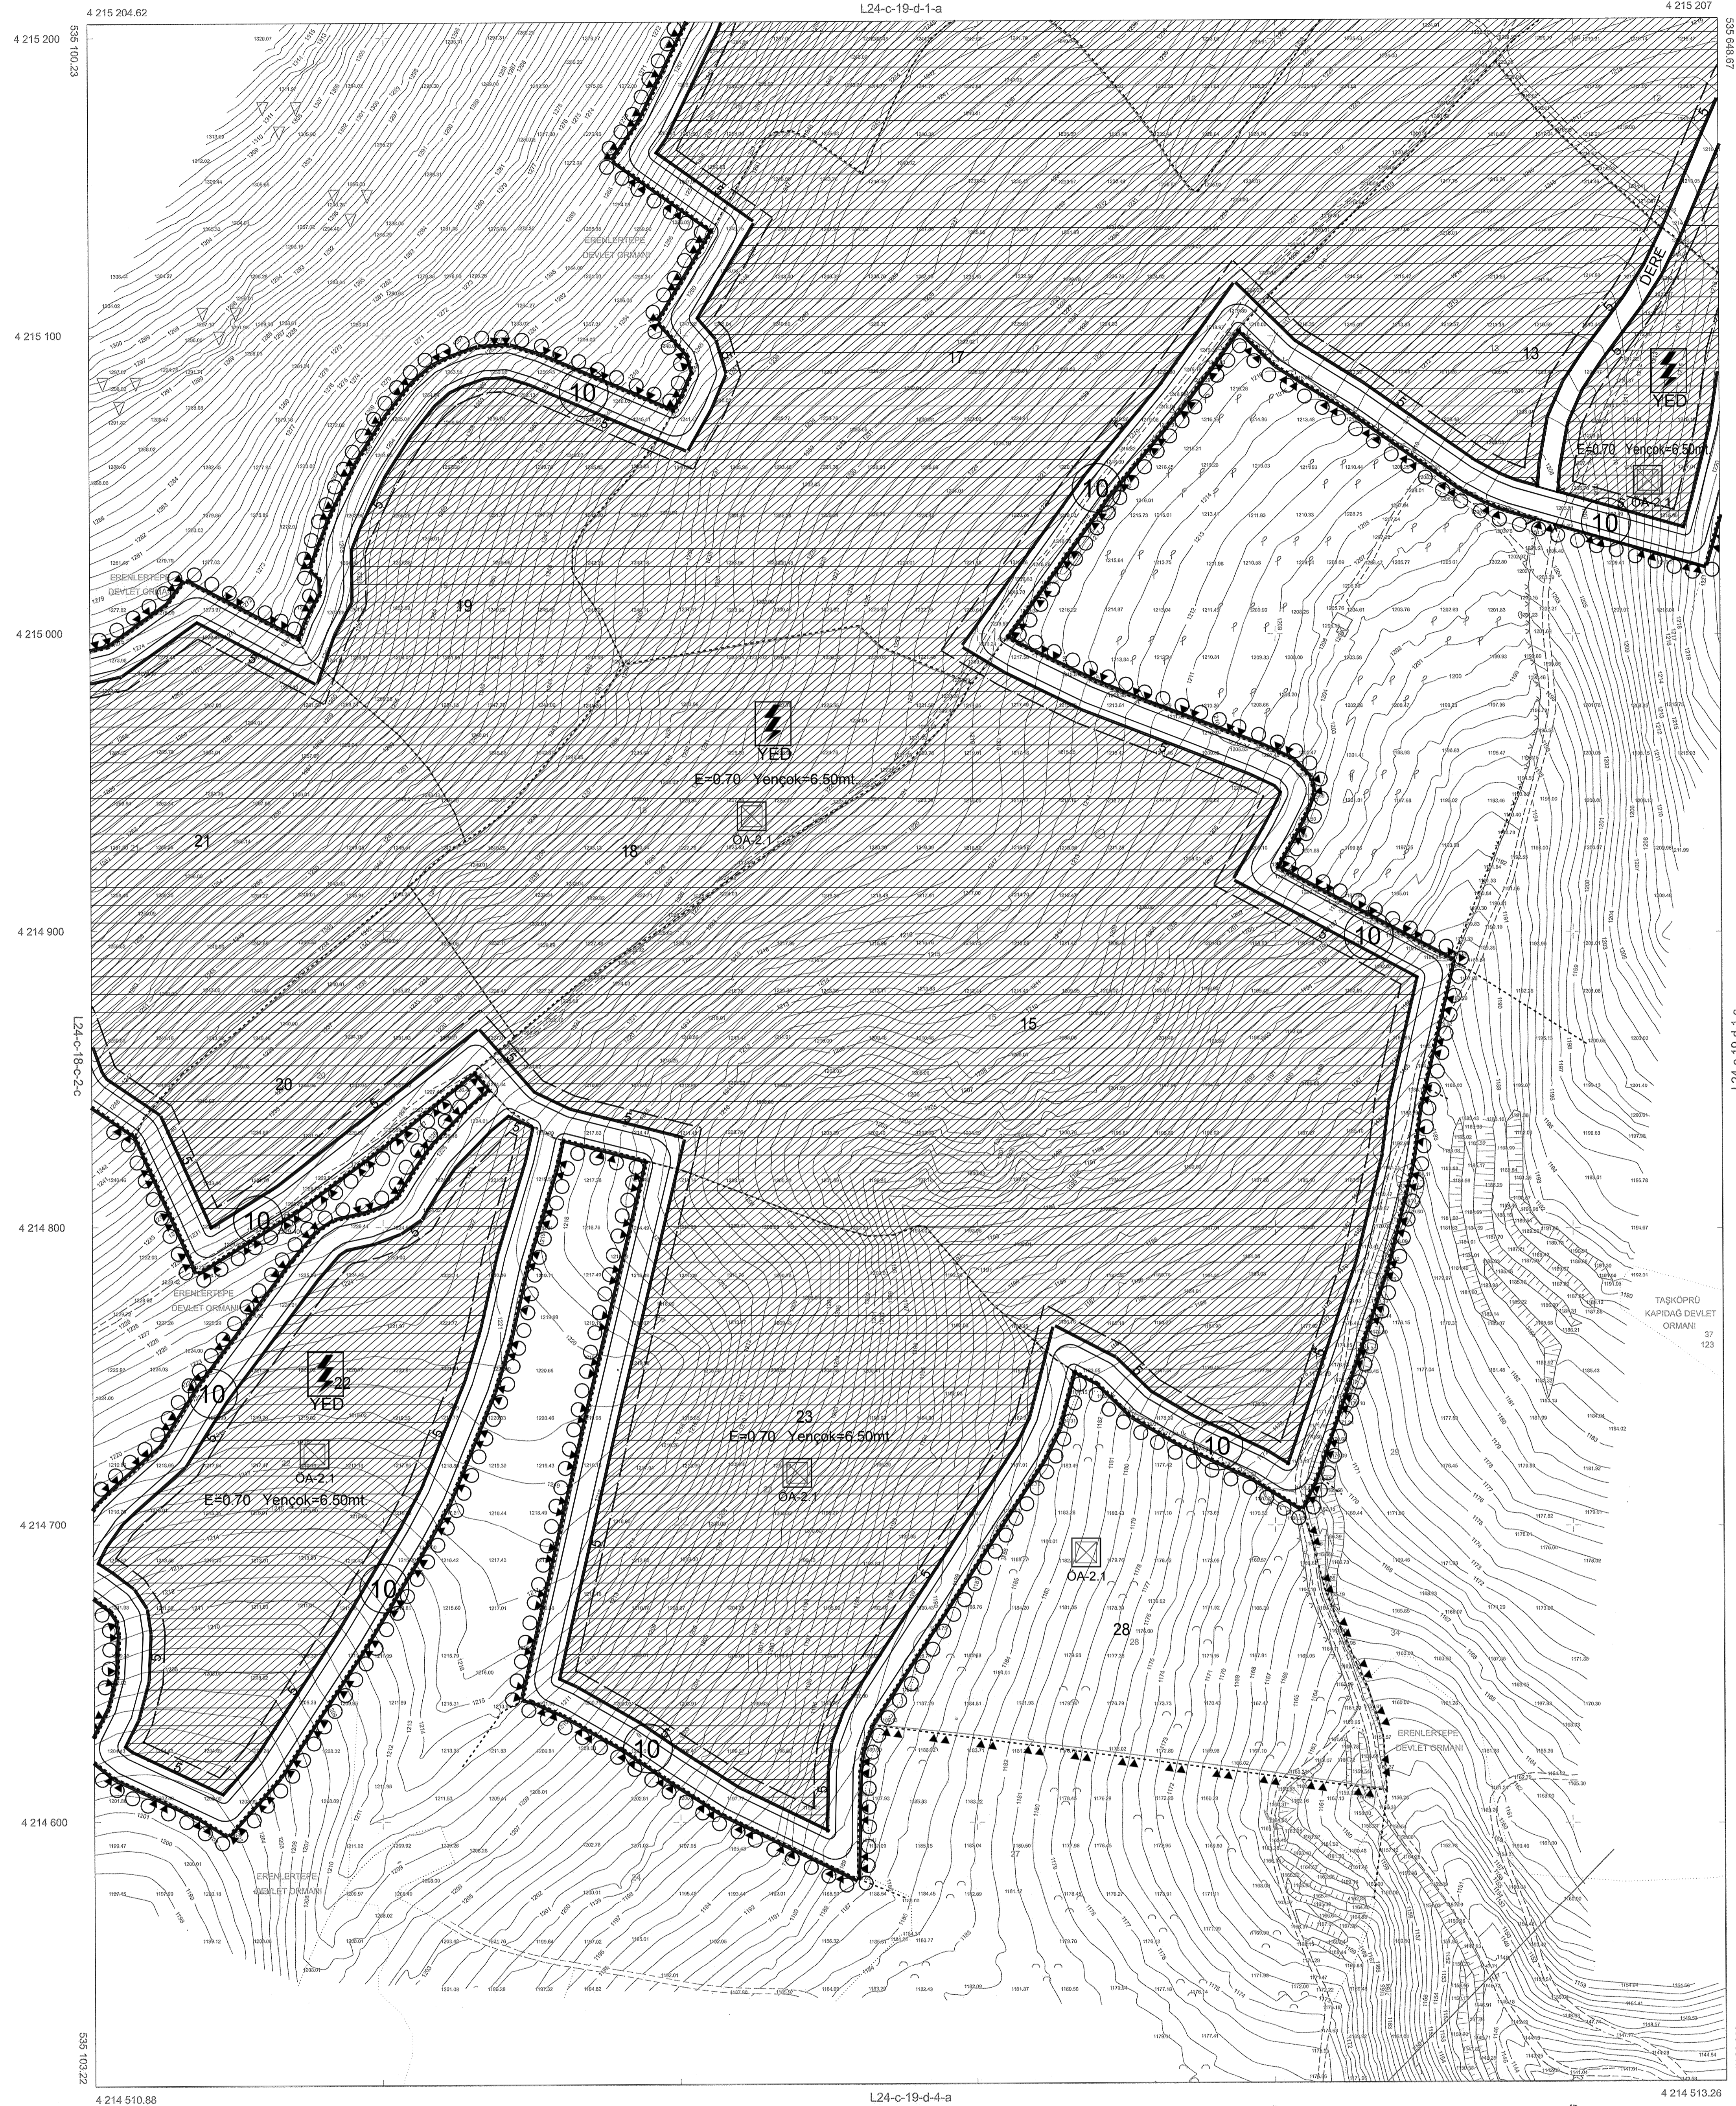

ATILHAN HARİTA MÜHÜRÜNDEN YAPILAN  
ISPARTA İLİ ULUBORLU İLÇESİ İLEYDAĞI KÖYÜ  
13 ADET 1/1000 ÖLÇEKLİ HALI-HAZIR HARİTA  
İTRF 303 KOORDİNAT SİSTEMİYLE HAZIRLANMIŞTIR

ONAY  
DR. İBRAHİM ÖZDEMİR  
GENEL SEKRETERV.

ABDULLAH ERGİLİ  
GENEL SEKRETERV.

L24-c-18-c-2-c

L24-c-18-c-2-c

L24-c-18-c-2-c

L24-c-18-c-2-c

ELİPSOİD :GRS80  
DATUM :İTRF98  
BAŞLANGIÇ EPOĞU :2005  
PROJEKSİYON :UTM(3)

1/1000

MÜTEAHHİT : ATILHAN HARİTA MÜH. İNŞ.  
SAN. TİC. LTD. ŞTİ.  
MESUL MÜH : OKAN ATILHAN

KONTROL  
H. KAAN AYĞUNDÖZ  
HARİTA MÜH.

KONTROL  
MEHMET UÇAN  
İMAR VE KENTSEL İYİLEŞTİRME MÜD.

ATILHAN HARİTA  
MÜHÜRÜNDEN YAPILAN  
ISPARTA İLİ ULUBORLU İLÇESİ İLEYDAĞI KÖYÜ  
13 ADET 1/1000 ÖLÇEKLİ HALI-HAZIR HARİTA  
İTRF 303 KOORDİNAT SİSTEMİYLE HAZIRLANMIŞTIR