

PAFTA NO: M25-B-13-A-4-C

PLANLAMA EKİBİ

FUNDA YORUK (ŞEHİR PLANLAMA PLANI MÜELLİFİ)	ALPER ERDEN ENGİZ (Y. MİMAR REST. UZMANI)
DOÇ. DR. ÖZGE ZEYBEKOĞLU AKBAŞ (SOSYOLOG)	MİNE AYDUR (PEYZAJ MİMARİ)


Kübra Nur ÇAĞAL POLAT  
Mimar

Plan İşlem No: KUIP-321088571  
Plan Arşiv No: 111/2024


İsparta İl, Eğirdir İlçesi, Yeşilada Mahallesi Doğal Sit Alanı Sürdürülebilir Koruma ve Kontrollü Kullanım Alanı ve Canada Doğal Sit Alanı Sürdürülebilir Koruma ve Kontrollü Kullanım Alanı ile ilgili hazırlanan -P- paftalık 1/1000 ölçekli Koruma Amaçlı Uygulama İmar Planı Teklif incelendi. Bakanlık Kararına 03.10.2024 tarih ve 15965250 sayılı Oluru ile 1 numaralı Cumhurbaşkanlığı Kararnamesi'nin 109. maddesi uyarınca onaydı.

ÇEVRE, ŞEHİRCİLİK VE İKLİM DEĞİŞİKLİĞİ BAKANLIĞI  
Tabiat Varlıklarını Koruma Genel Müdürlüğü

Şule DURGUT ÖZTÜRK  
İmar Planlama Uzmanı

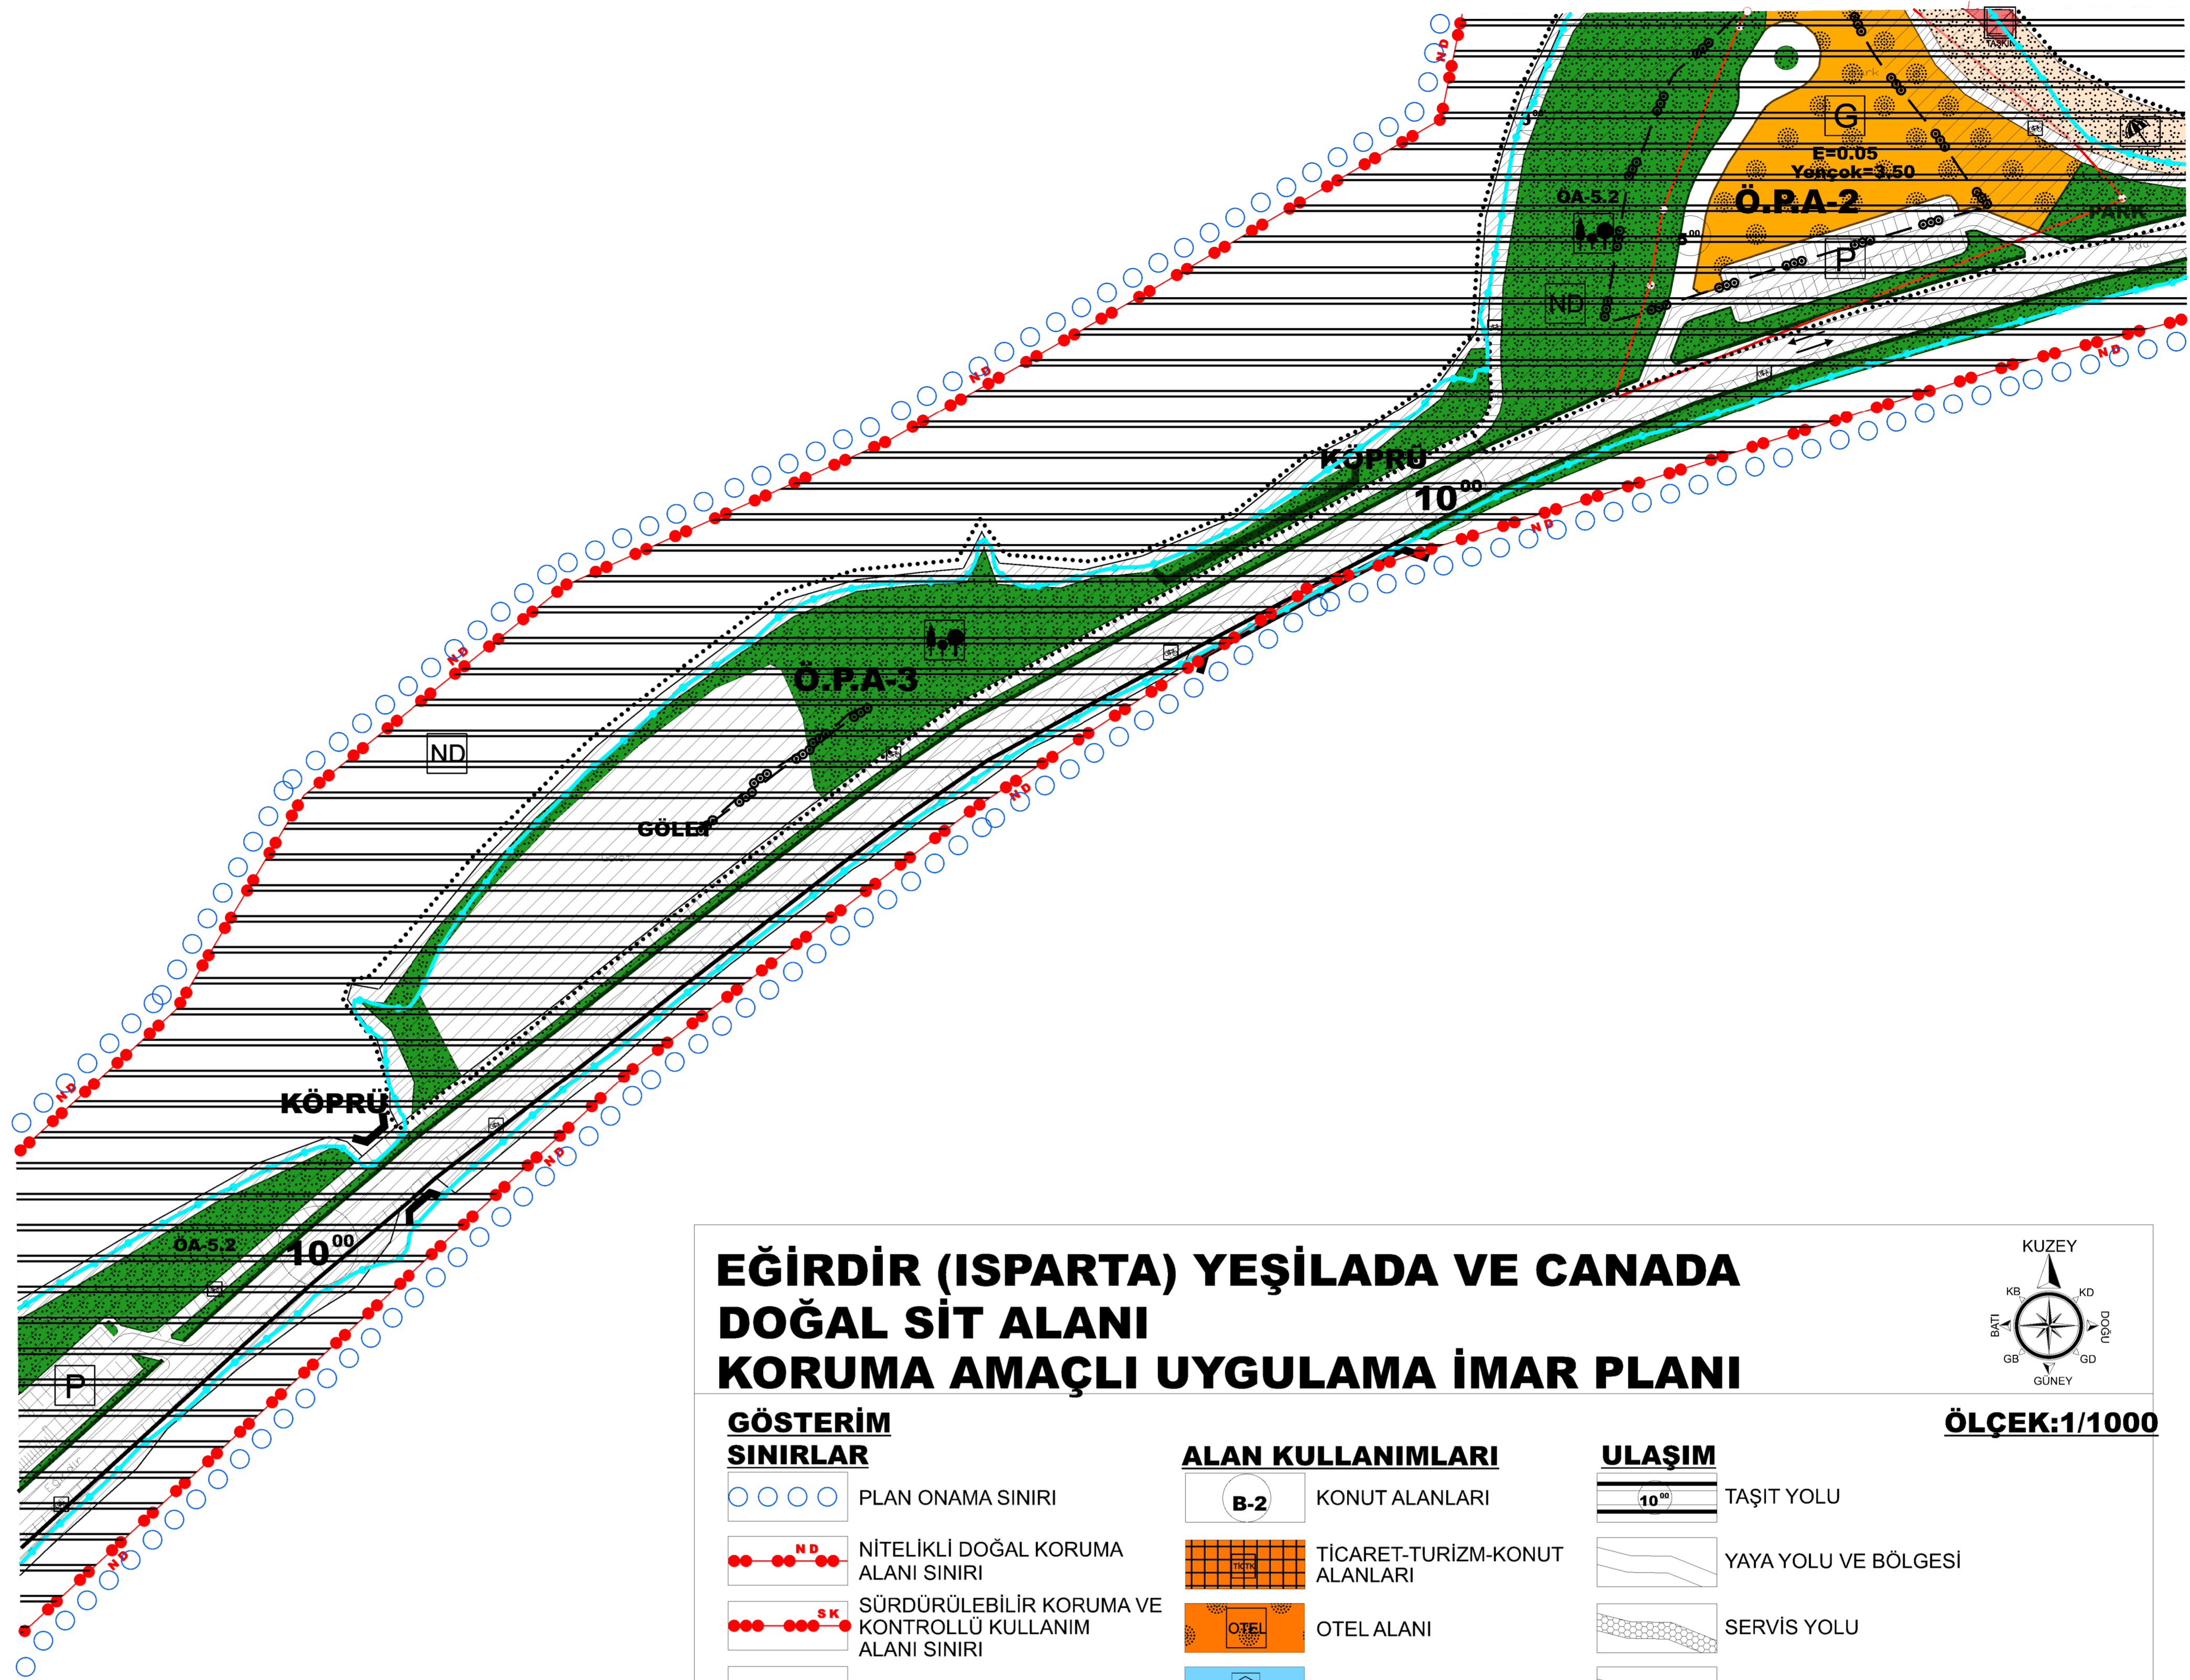

## EĞİRDİR (İSPARTA) YEŞİLADA VE CANADA DOĞAL SİT ALANI KORUMA AMAÇLI UYGULAMA İMAR PLANI

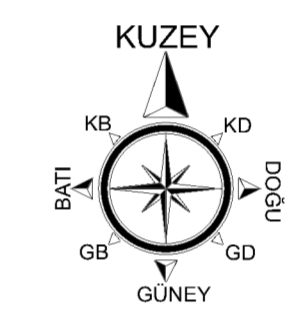

ÖLÇEK:1/1000

### GÖSTERİM SINIRLAR

	PLAN ONAMA SINIRI
	NİTELİKLİ DOĞAL KORUMA ALANI SINIRI
	SÜRDÜRÜLEBİLİR KORUMA VE KONTROLLÜ KULLANIM ALANI SINIRI
	KIYI KENAR ÇİZGİSİ
	KORUMA ALAN SINIRI
	TAŞKIN ALAN SINIRI
	YAPI YAKLAŞMA SINIRI
	ÖNERİ PARSEL SINIRI

### ÖZEL PROJE ALAN SINIRLARI

	ÖZEL PROJE ALANI -1
	ÖZEL PROJE ALANI-2
	ÖZEL PROJE ALANI-3

### KORUNACAK ALANLAR

	NİTELİKLİ DOĞAL KORUMA ALANI
	SÜRDÜRÜLEBİLİR KORUMA VE KONTROLLÜ KULLANIM ALANI
	TESCİLLİ ANIT YAPI
	TESCİLLİ BİNALAR
	GELENEKSEL NİTELİKLİ BİNALAR
	TESCİLLİ TABİAT VARLIĞI

### ALAN KULLANIMLARI

	KONUT ALANLARI
	TİCARET-TURİZM-KONUT ALANLARI
	OTEL ALANI
	ÖZEL YURT ALANI
	GÜNÜBÜRLÜK TESİS ALANI
	SOSYAL TESİS ALANLARI
	PARK ALANLARI
	REKREASYON ALANLARI
	TAŞKINA MARUZ ALAN
	MEZARLIK ALANI
	CAMİ
	TÜRBE
	BELEDİYE HİZMET ALANI
	TRAFİKO ALANLARI
	KAYALIK ALANLAR
	PLAJ ALANLARI
	GEZİ VE BALIKÇI TEKNELERİ BARINAGI
	SU YÜZEYİ(GÖL)
	SU YÜZEYİ(GÖLET)

### ULAŞIM

	TAŞIT YOLU
	YAYA YOLU VE BÖLGESİ
	SERVİS YOLU
	BİSİKLET YOLU
	MEYDAN ALANLARI
	GENEL OTOPARK
	TAŞIT TRAFİĞİ AKIŞ YÖNÜ
	KÖPRÜ

### JEOLOJİK DURUM

	ÖNEMLİ ALAN 5.2 (DOLGU ALANLAR)
	919 M KOTU (MAKSİMUM SU SEVİYESİ)
	İÇME VE KULLANMA SUYU MUTLAK KORUMA ALANI SINIRI (30 M)
	GÖL YEŞİL KUŞAKLAMA BÖLGESİ (30 M)

### YAPI SINIRLAMASI GETİRİLEREK KORUNACAK ALANLAR

	919 M KOTU (MAKSİMUM SU SEVİYESİ)
	İÇME VE KULLANMA SUYU MUTLAK KORUMA ALANI SINIRI (30 M)
	GÖL YEŞİL KUŞAKLAMA BÖLGESİ (30 M)