


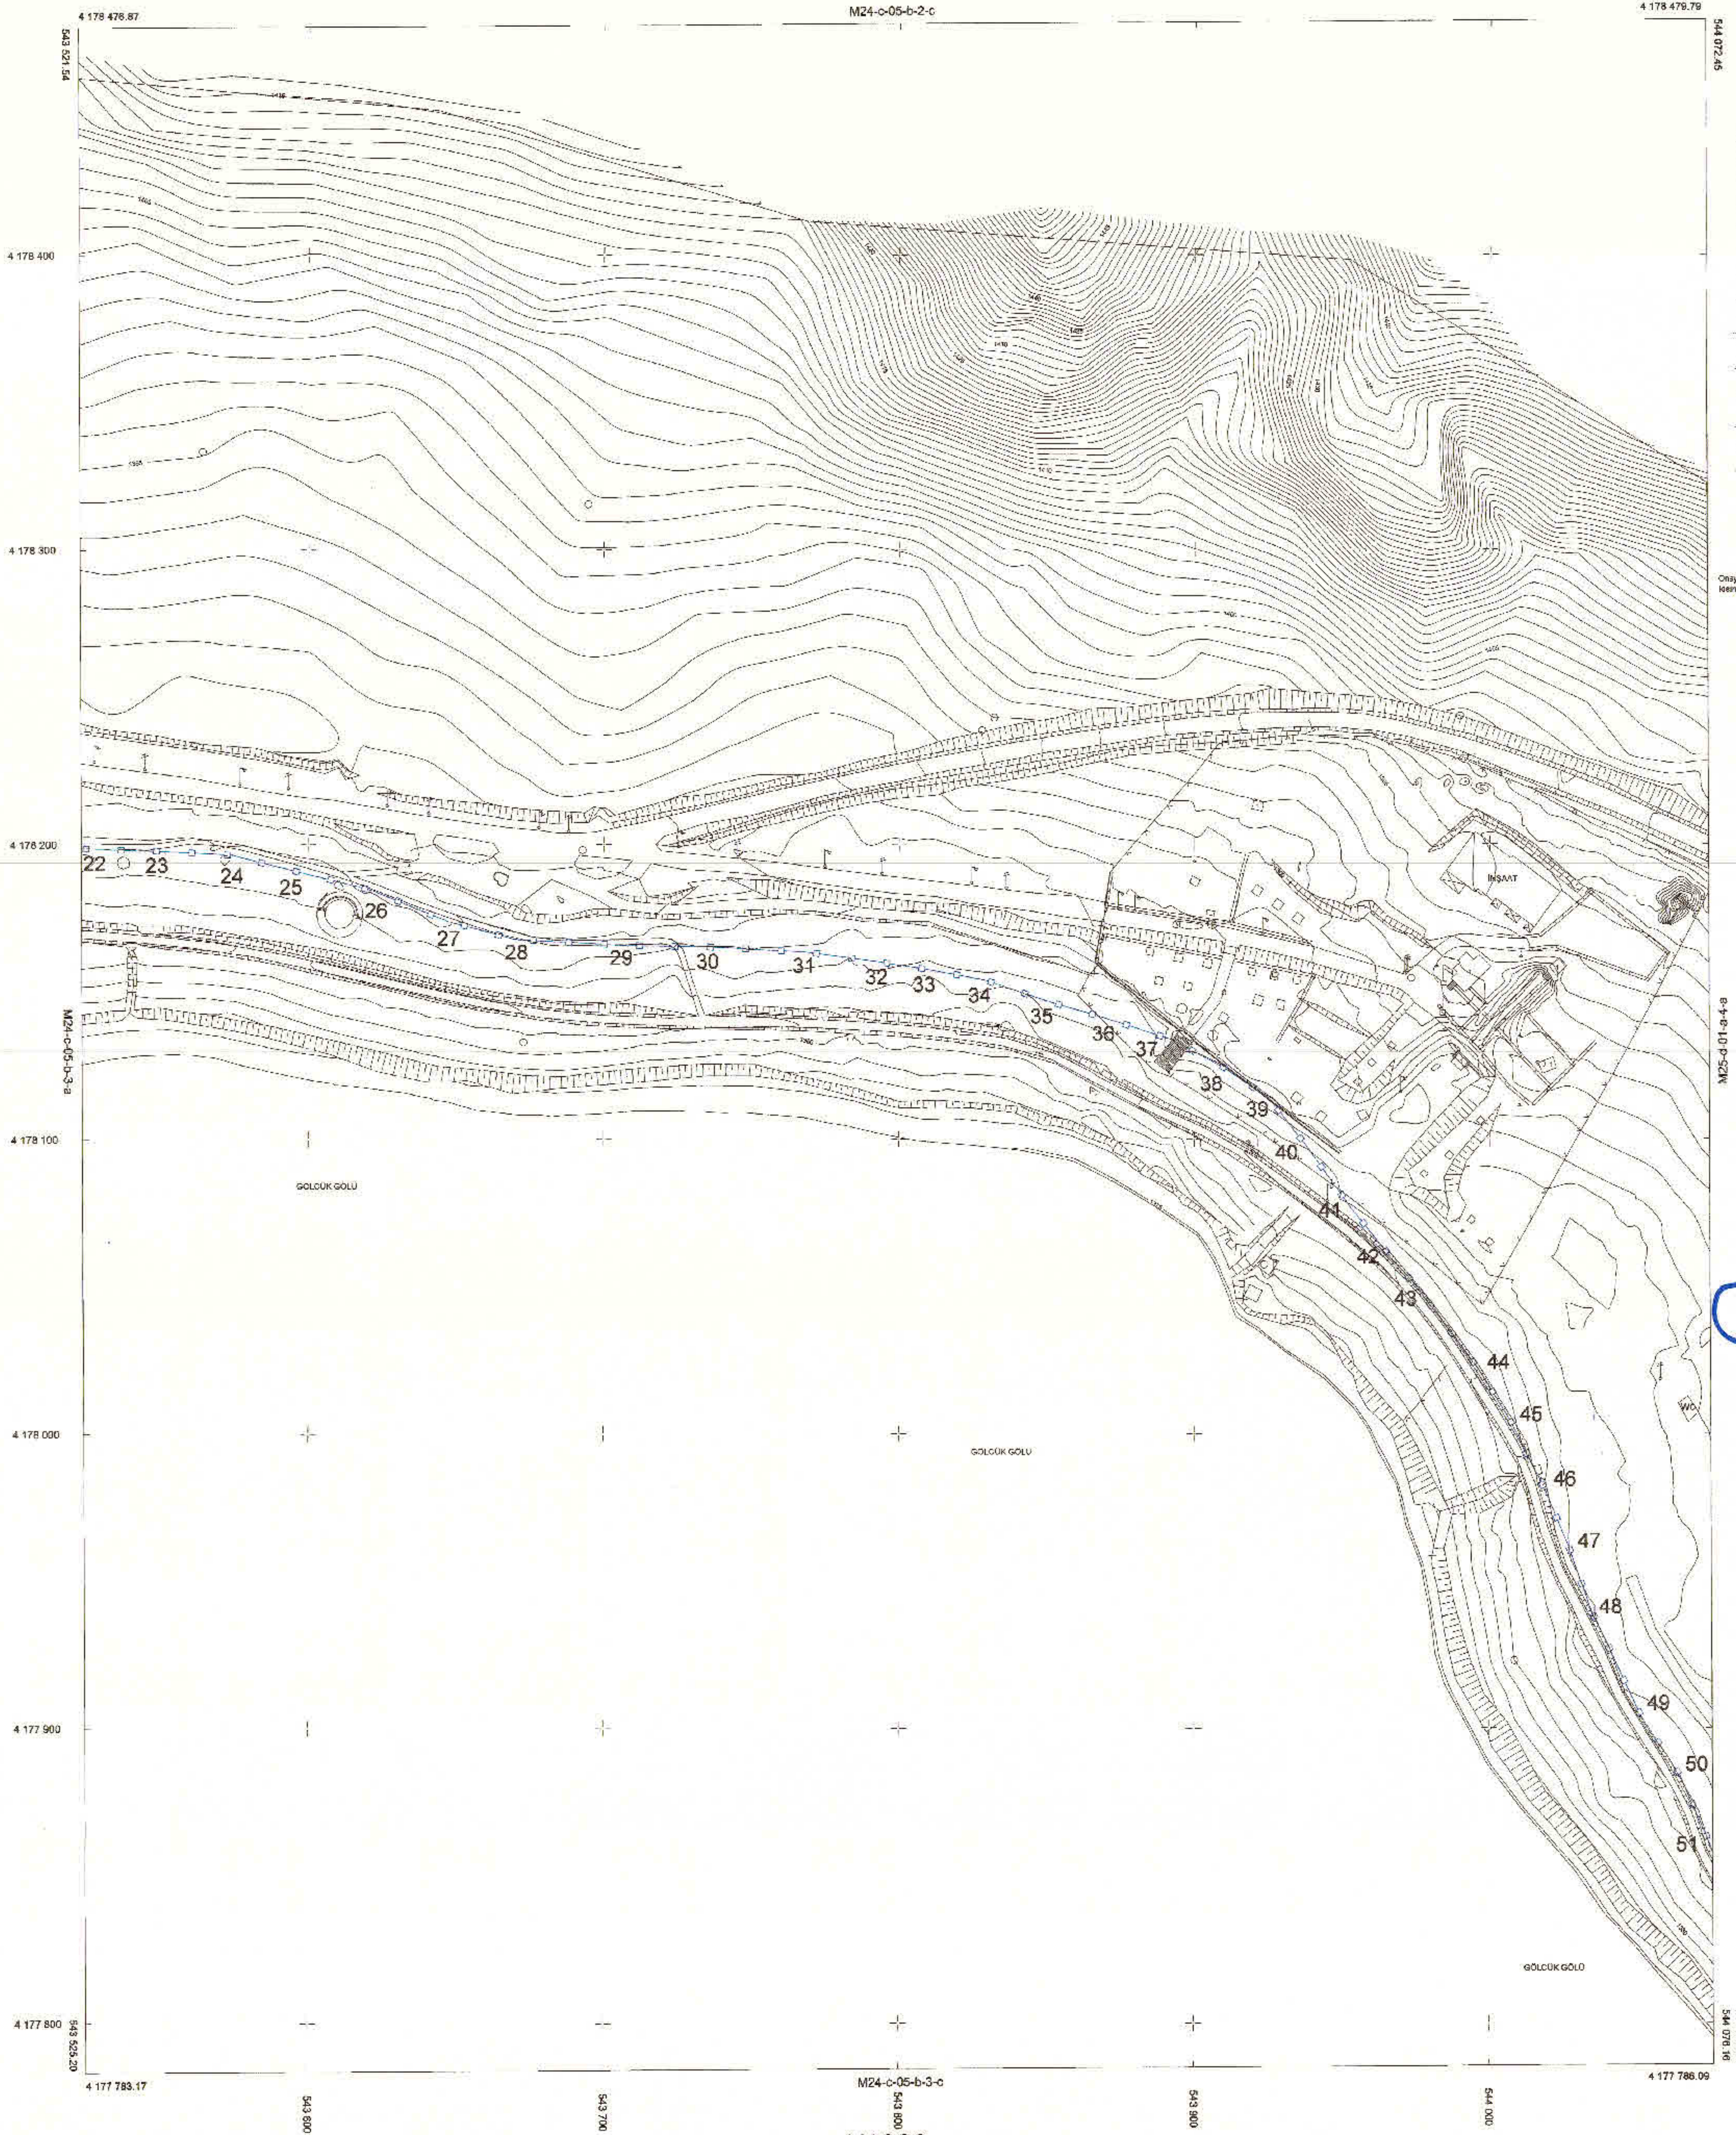

MÜTEAHHİT DAVRAZ HARİTA
MÜHENDİSLİK TARAFINDAN
YAPILAN 1/4000 ÖLÇEKLİ
12 PAFTADAN İBARET HALIMAZIR
HARİTA 3191 SAYILI İMAR KANUNUN
7/A MADDESİNE GÖRE
İNCELENDİ VE ONAYLANDI

23/05/2014



Önaya 1/1000 ölçekli halihazır harita paftası'nın kopyası olarak aktarılmıştır.

05.05.2023
Lehrstuhl
für Marketing



Tsiperha Kalligünce
diptaulun komisyonca
tespiti edip ev salığı
Meyan günden yeni koter
tarafı 352-3491-81
Kıbrıs'ta 6 madde
beyanına girmiyorsa
11.07.23
PAVE GEMALIK VE KILIN
DİĞERLERİ İKİSAYI
Mekona Hastanesi
Gene Müdürlüğü



ELİPSOİD	: GRS80
DATUM	: ITRF 96
BAŞLANGIÇ EPOKU	: 2005.00
PROJEKSİYON	: UTM (30-3)

22-51. NOLU NOKTALAR ARASI KIYI KENAR ÇİZGİSİ 3621. SAYILI KANUNU VE KIYI KANUNUNUN UYGULAMASINADAİR YÖNETMELİK HÜKÜMLERİNE GÖRE MAHALİNDE TESPİT EDİLMİŞTİR. .../05/2023

Komisyon Başkanı Üye Üye Üye Üye

Beyza RANJHAN Hakan ÇELİK Tahir YUNUS Tuğçe GEMREL AKTAŞ Yusuf KÖSER MURTEZİ

Genel Müdür Ziraat Müdürü Üstün Müdür

ISPARTA-M24-c-05-b-3-b
(GÖİCİLİK KRATER GÖİCİLİK)