

L26C23A1A	L26C23A1B		
01	02		
L26C23A1D	L26C23A1C	L26C23A2D	L26C23A2C
03	04	05	06
	L26C23A2B		
	07		

ISPARTA İLİ, ŞARKIKARAĞAÇ İLÇESİ, BEYKÖY KÖYÜ KIZILDAĞ MİLLİ PARKI-BEYŞEHİR GÖLÜ VE PINARBAŞI MAĞARASI NİTELİKLİ DOĞAL KORUMA ALANI
1/1000 ÖLÇEKLİ KORUMA AMAÇLI UYGULAMA İMAR PLANI

Plan İşlem No: KUIP-321110069
Plan Arşiv No: 129/2025


İsparta İli, Şarkikaraağaç İlçesi, Beyköy Köyü Kızıldağ Millî Parkı - Beyşehir Gölü ve Pınarbaşı Mağarası Nitelikli Doğal Koruma Alanı 172 Ada 2 Parselin Bir Kısımında Hazırlanan 7 Parçalık 1/1000 Ölçekli Koruma Amaçlı Uygulama İmar Planı Teklifi incelendi. Bakanlık Makamının 13.10.2025 tarih ve 13795912 sayılı Olur'u ile 1 numaralı Cumhurbaşkanlığı Kararnamesi'nin 109. maddesi uyarınca onandı.

ÇEVRE, ŞEHİRCİLİK VE İKLİM DEĞİŞİKLİĞİ BAKANLIĞI
Tabiat Varlıklarını Koruma Genel Müdürlüğü

Özlem YAMAN
Y. Şehir Plancısı

Yüksel ATASOY ÖZDEMİR
İ. Bölge Şube Müdürü

Şule DURGUT ÖZTÜRK
İmar Planlama Daire Başkanı

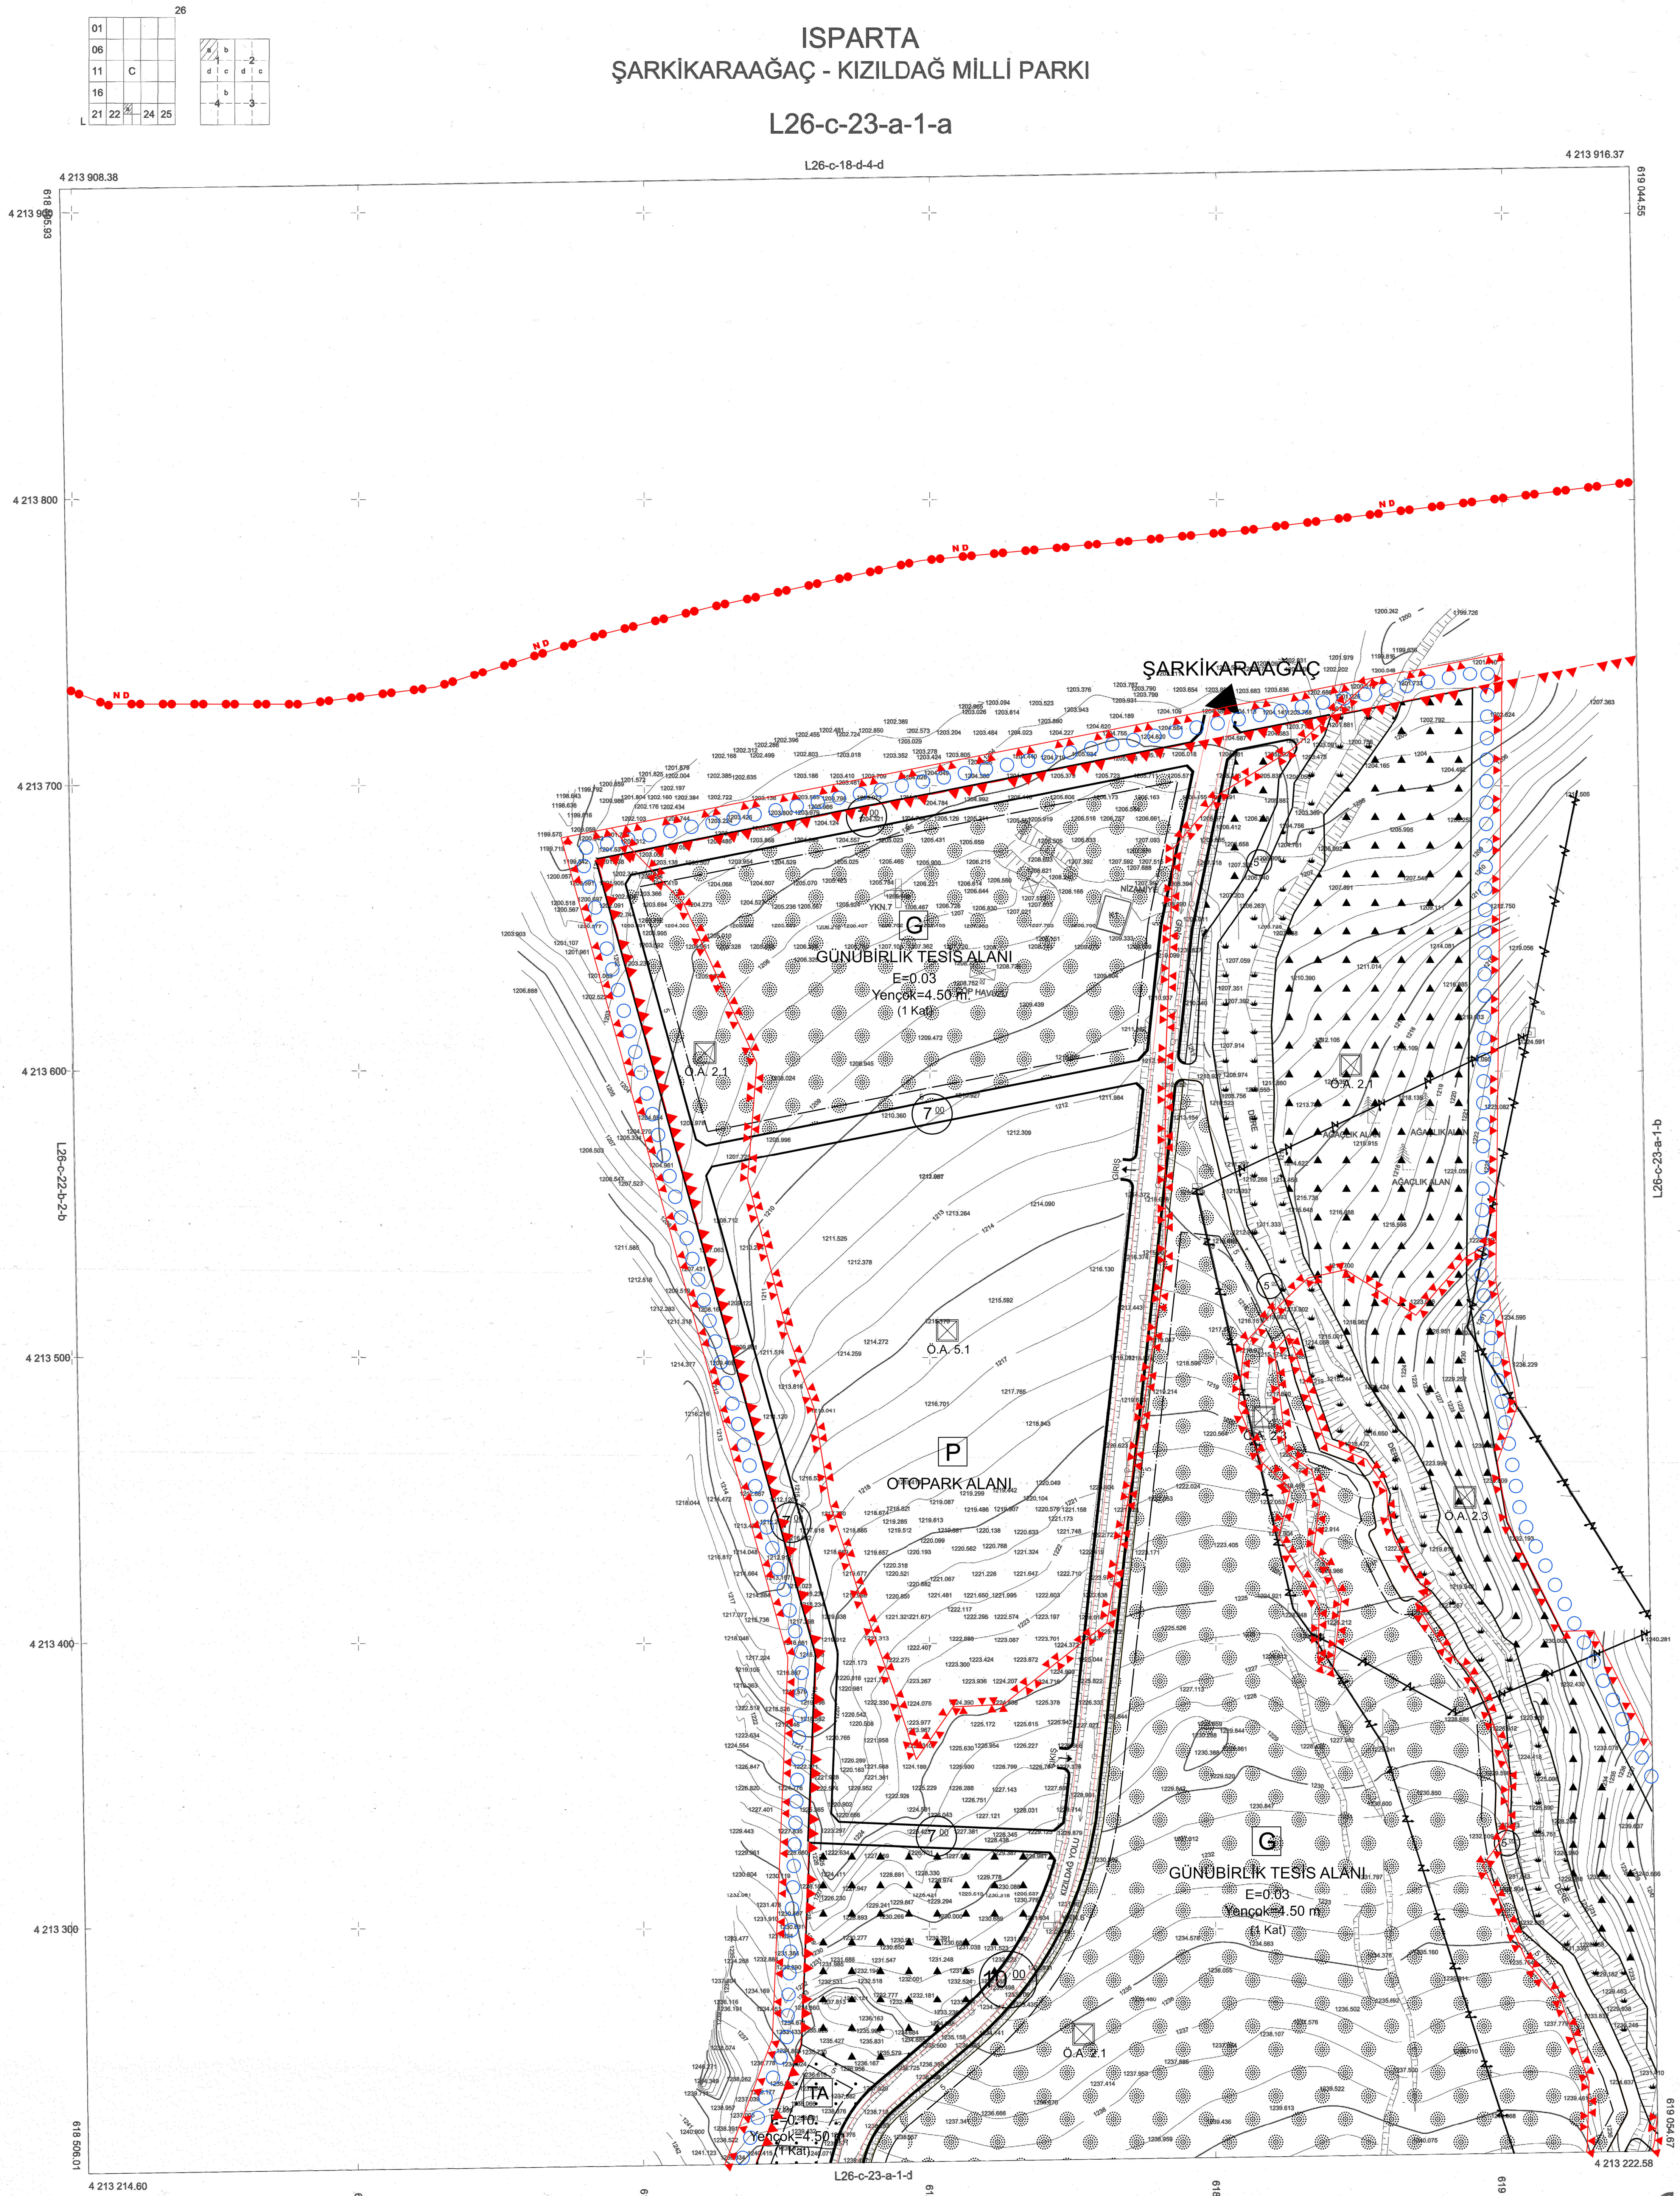

ELİPSOİD : GRS 1980
DATUM : ITRF 96
UTM : 3° KOORDİNAT SİSTEMİ
BAŞLANGIÇ EPOKU : 1998.00

1/1000


Müteahhit : Akdeniz Hrl. Tur. Tekn.
İnş. San. ve Tic. Ltd. Şti.
Hakan KINAYTÜRK
Harita Müh.

KONTROL
H. Kaan AYGÜNDÜZ
Harita Müh.

KONTROL
31.12.2024
Ehil DİLMEÇ
İmar ve Kentsel İyileştirme Mtd.Vek.

AKDENİZ HARİTA TUR.TEKS.İNŞ. SAN. VE LTD.ŞTİ
TARAFINDAN ISPARTA İLİ ŞARKIKARAĞAÇ İLÇESİ
BEYKÖY KÖYÜ KIZILDAĞ MİLLİ PARKI KORUMA AMAÇLI
İMAR PLANI İÇİN HAZIRLANAN 7 ADET 1/1000 VE
1 ADET 1/5000 ÖLÇEKLİ HALİHAZIR HARİTA 3194
SAYILI İMAR KANUNUNUN 7/A MADDESİNE
GÖRE İNCELENDİ VE ONANDI.

Dr. İLKAY ÖZDOĞAN
Genel Şehir Plancısı

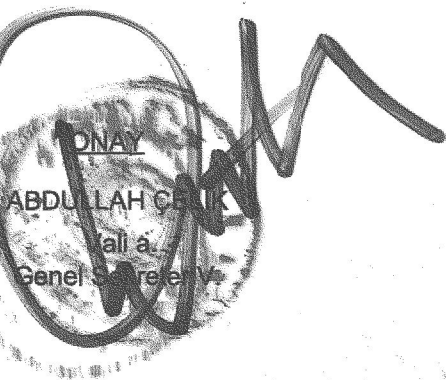

31.12.2024

ŞARKIKARAĞAÇ-KIZILDAĞ MİLLİ PARKI- L26-c-23-a-1-a
(ISPARTA)