


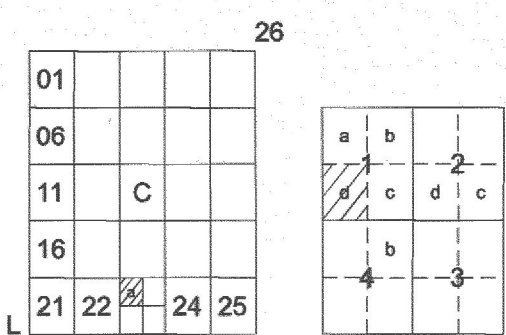

ISPARTA İLİ, ŞARKIKARAAĞAÇ İLÇESİ, BEYKÖY KÖYÜ
KIZILDAĞ MİLLİ PARKI -BEYŞEHİR GÖLÜ VE PINARBAŞI
MAĞARASI NİTELİKLİ DOĞAL KORUMA ALANI
1/1000 ÖLÇEKLİ KORUMA AMAÇLI UYGULAMA İMAR PLANI


Plan İşlem No: KUIP-321110069
Plan Arşiv No: 129/2025

İsparta İli, Şarkıkaraağaç İlçesi, Beyköy Köyü Kızıldağ Milli Parkı - Beyşehir Gölü ve Pınarbaşı Mağarası Nitelikli Doğal Koruma Alanı 172 Adı 2 Parselin Bir Kısımında Hazırlanan 7 Paftalık /1.0000 Ölemlili Koruma Amaçlı Uygulama İmar Planı Teklifi incelendi, Bakanlık Makamının 13.10.2025 tarih ve 13795912 sayılı Olur'u ile 1 numaralı Cumhurbaşkanlığı Kararnamesi'nin 109. maddesi uyarınca onandı.

ÇEVRE, ŞEHİRCİLİK VE İKLİM DEĞİŞİKLİĞİ BAKANLIĞI
Tabiat Varlıklarını Koruma Genel Müdürlüğü

Şule DURGUT ÖZTÜRK
İmar Planlama Daire Başkanı

İSPARTA
ŞARKIKARAAĞAÇ - KIZILDAĞ MİLLİ PARKI
L26-c-23-a-1-d

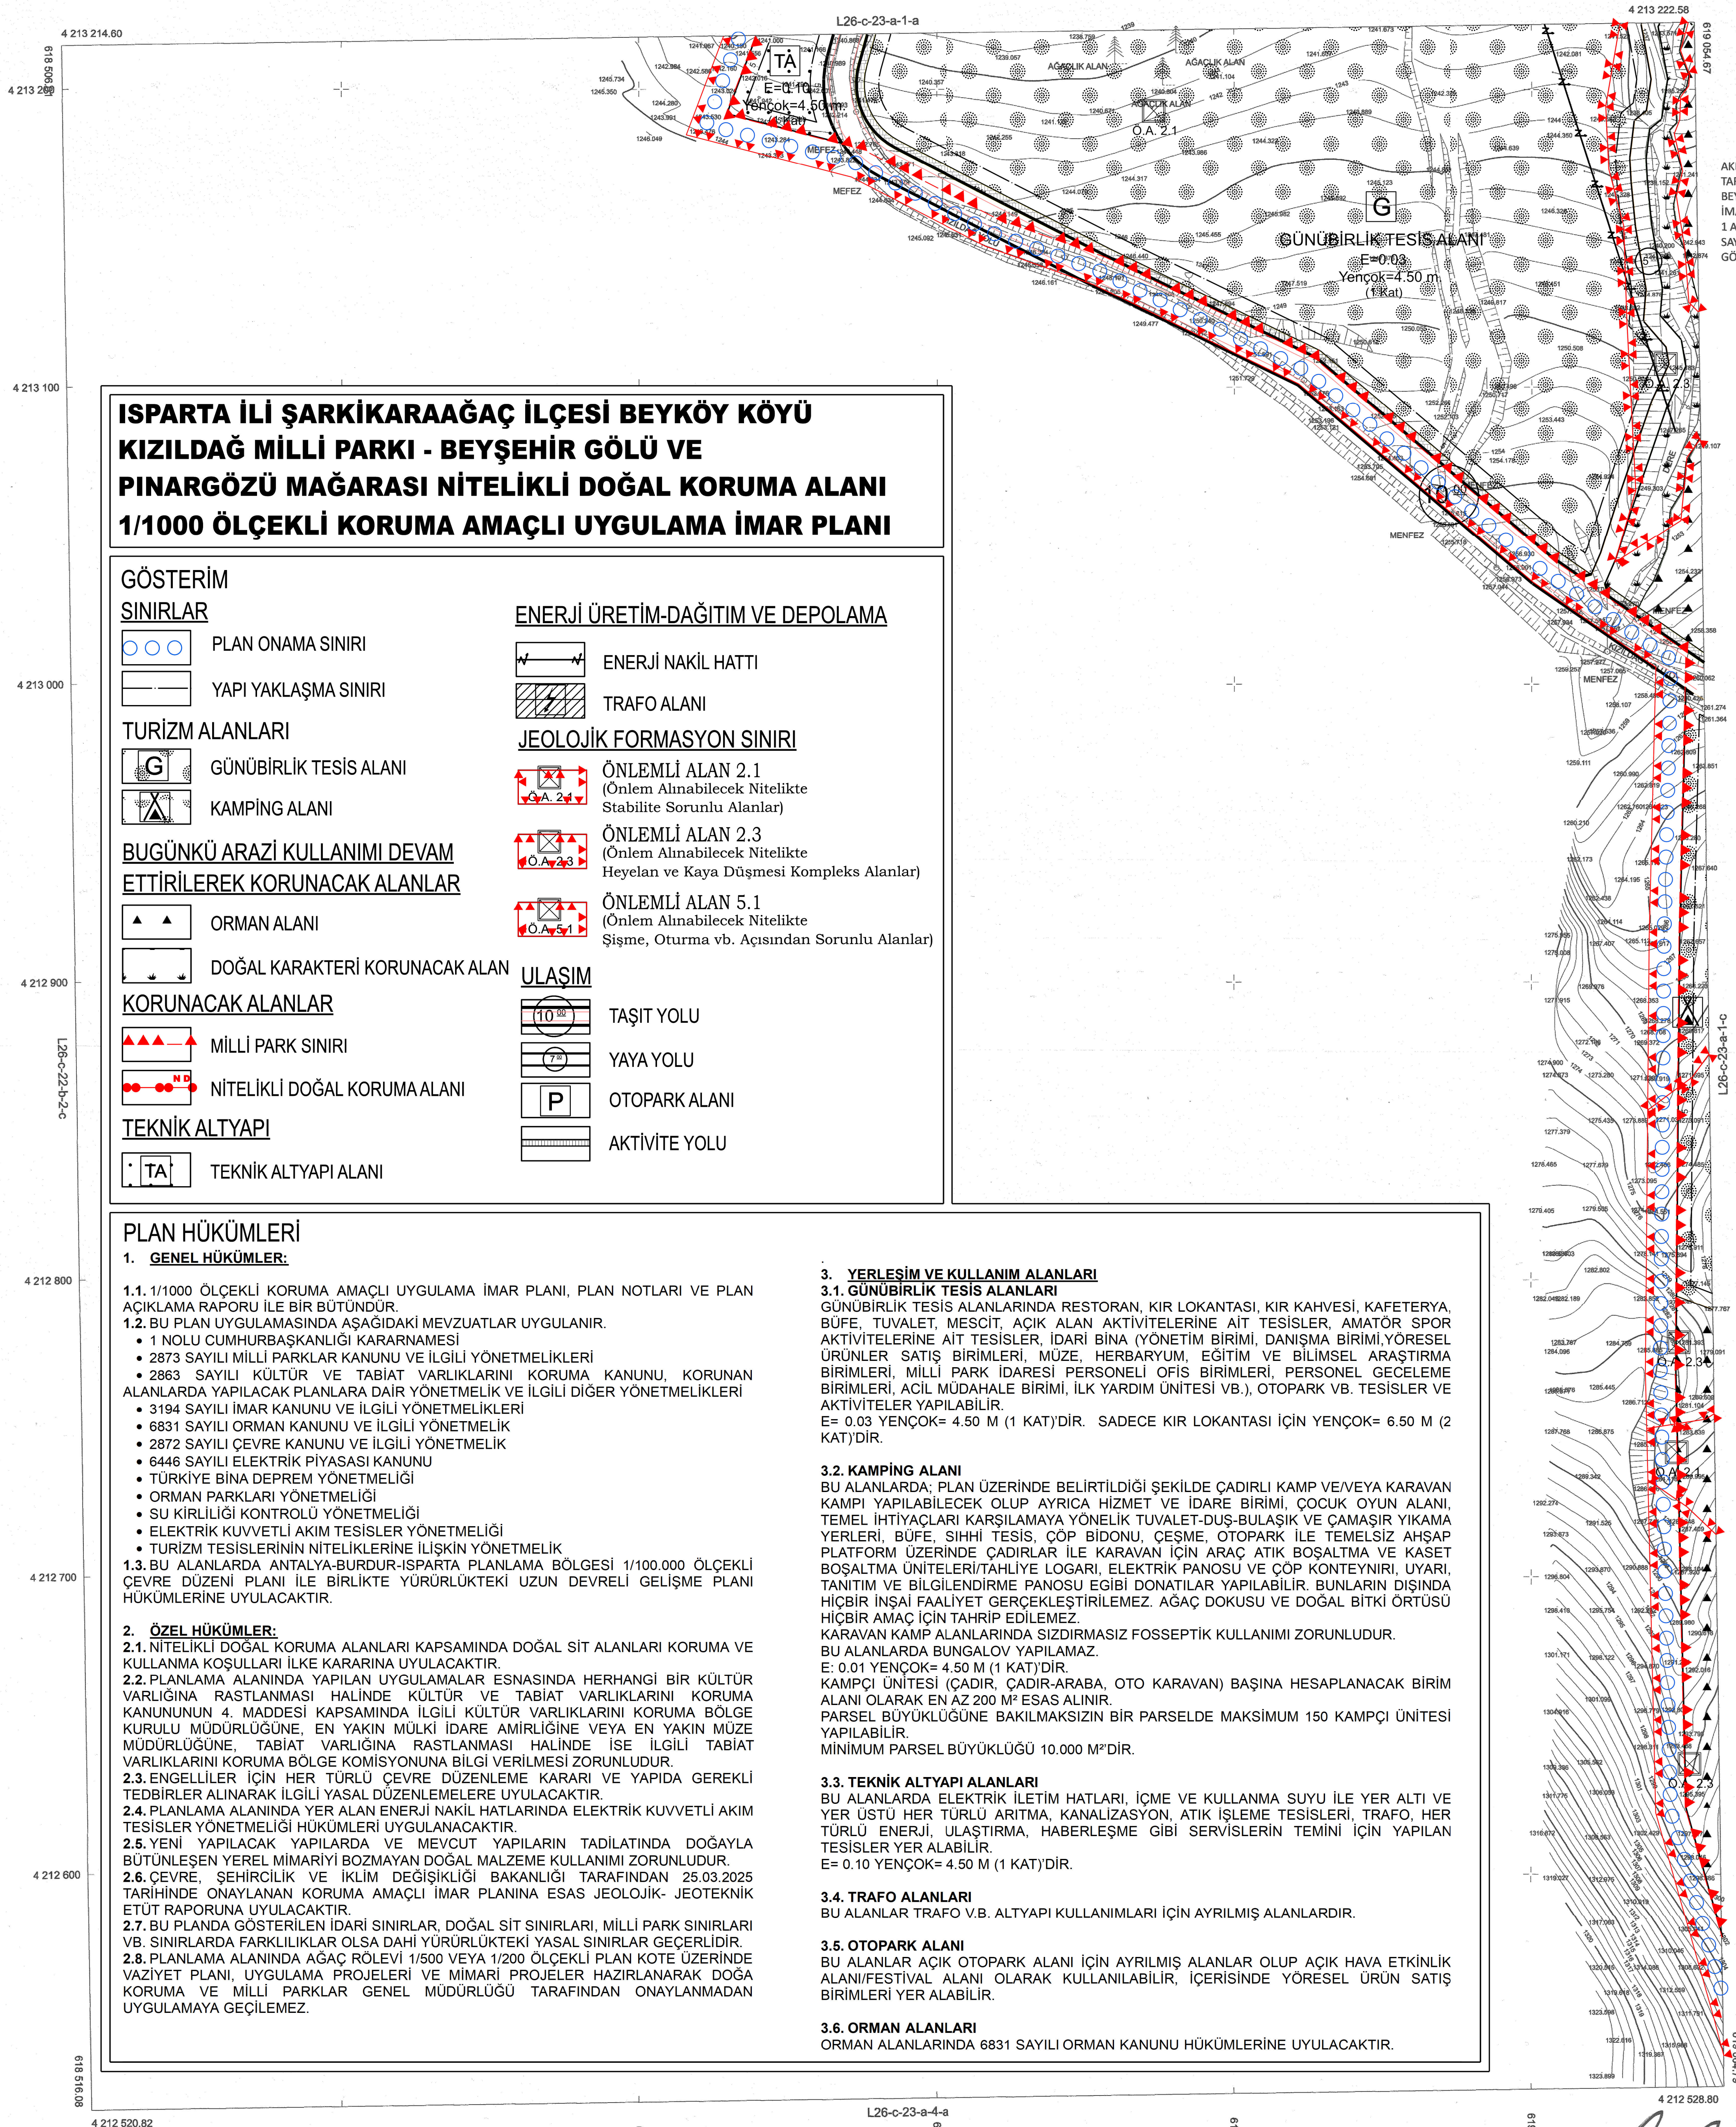

AKDENİZ HARİTA TUR.TEKS.İNŞ. SAN. VE LTD.ŞTİ
TARAFINDAN İSPARTA İLİ ŞARKIKARAĞAÇ İLÇESİ
BEYKÖY KÖYÜ KIZILDAĞ MİLLİ PARKI KORUMA AMAÇLI
İMAR PLANI İÇİN HAZIRLANAN 7 ADET 1/1000 VE
1 ADET 1/5000 ÖLÇEKLİ HALİHAZIR HARİTA 3194
SAYILI İMAR KANUNUNUN 7/A MADDESİNE
GÖRE İNCELENİP VE ONANDI.

Dr. İLKAY ÖZDOĞAN
Genel Sekreter Yrd.

ABDULLAH CELİK
Vali a.
Genel Sekreter V.

31.12/2024

ŞARKIKARAĞAÇ-KIZILDAĞ MİLLİ PARKI- L26-c-23-a-1-d
(İSPARTA)

ELIPSOID : GRS 1980
DATUM : ITRF 96
UTM : 3° KOORDINAT SISTEM
BASLANGIC EPOK'U : 1998.00

1/1000

Müteahhit : Akdeniz Hrt. Tur. Tekn.
İnş. San. ve Tic. Ltd. Şti.
Hakan KINAYTÜRK
Harita Müh.

KONTROL
H. Kaan AYGÜNDÜZ
Harika Müh.

Elif DİLMEÇ
İmar ve Kentsel İyileştirme Müd.Vek.