

ISPARTA
ŞARKIKARAAĞAÇ - KIZILDAĞ MİLLİ PARKI

L26-c-23-a-4-b

L26-c-23-a-1-c

4 212 528.80

619 613.50

AKDENİZ HARİTA TUR.TEKS.İNŞ. SAN. VE LTD.ŞTİ
TARAFINDAN ISPARTA İLİ ŞARKIKARAAĞAÇ İLÇESİ
BEYKÖY KÖYÜ KIZILDAĞ MİLLİ PARKI KORUMA AMAÇLI
İMAR PLANI İÇİN HAZIRLANAN 7 ADET 1/1000 VE
1 ADET 1/5000 ÖLÇEKLİ HALİHAZIR HARİTA 3194
SAYILI İMAR KANUNUNUN 7/A MADDESİNE
GÖRE İNCELENDİ VE ONANDI.

Dr. İLKAY ÖZDEMİR
Genel Sekreter Yrd.


ABDULLAH GELİK
Vali Yard.
Genel Sekreter Yrd.

31.11.2024

ŞARKIKARAAĞAÇ-KIZILDAĞ MİLLİ PARKI- L26-c-23-a-4-b
(ISPARTA)

01	06
11	C
16	
21	22
24	25

a	b	2
d	c	e
4	3	

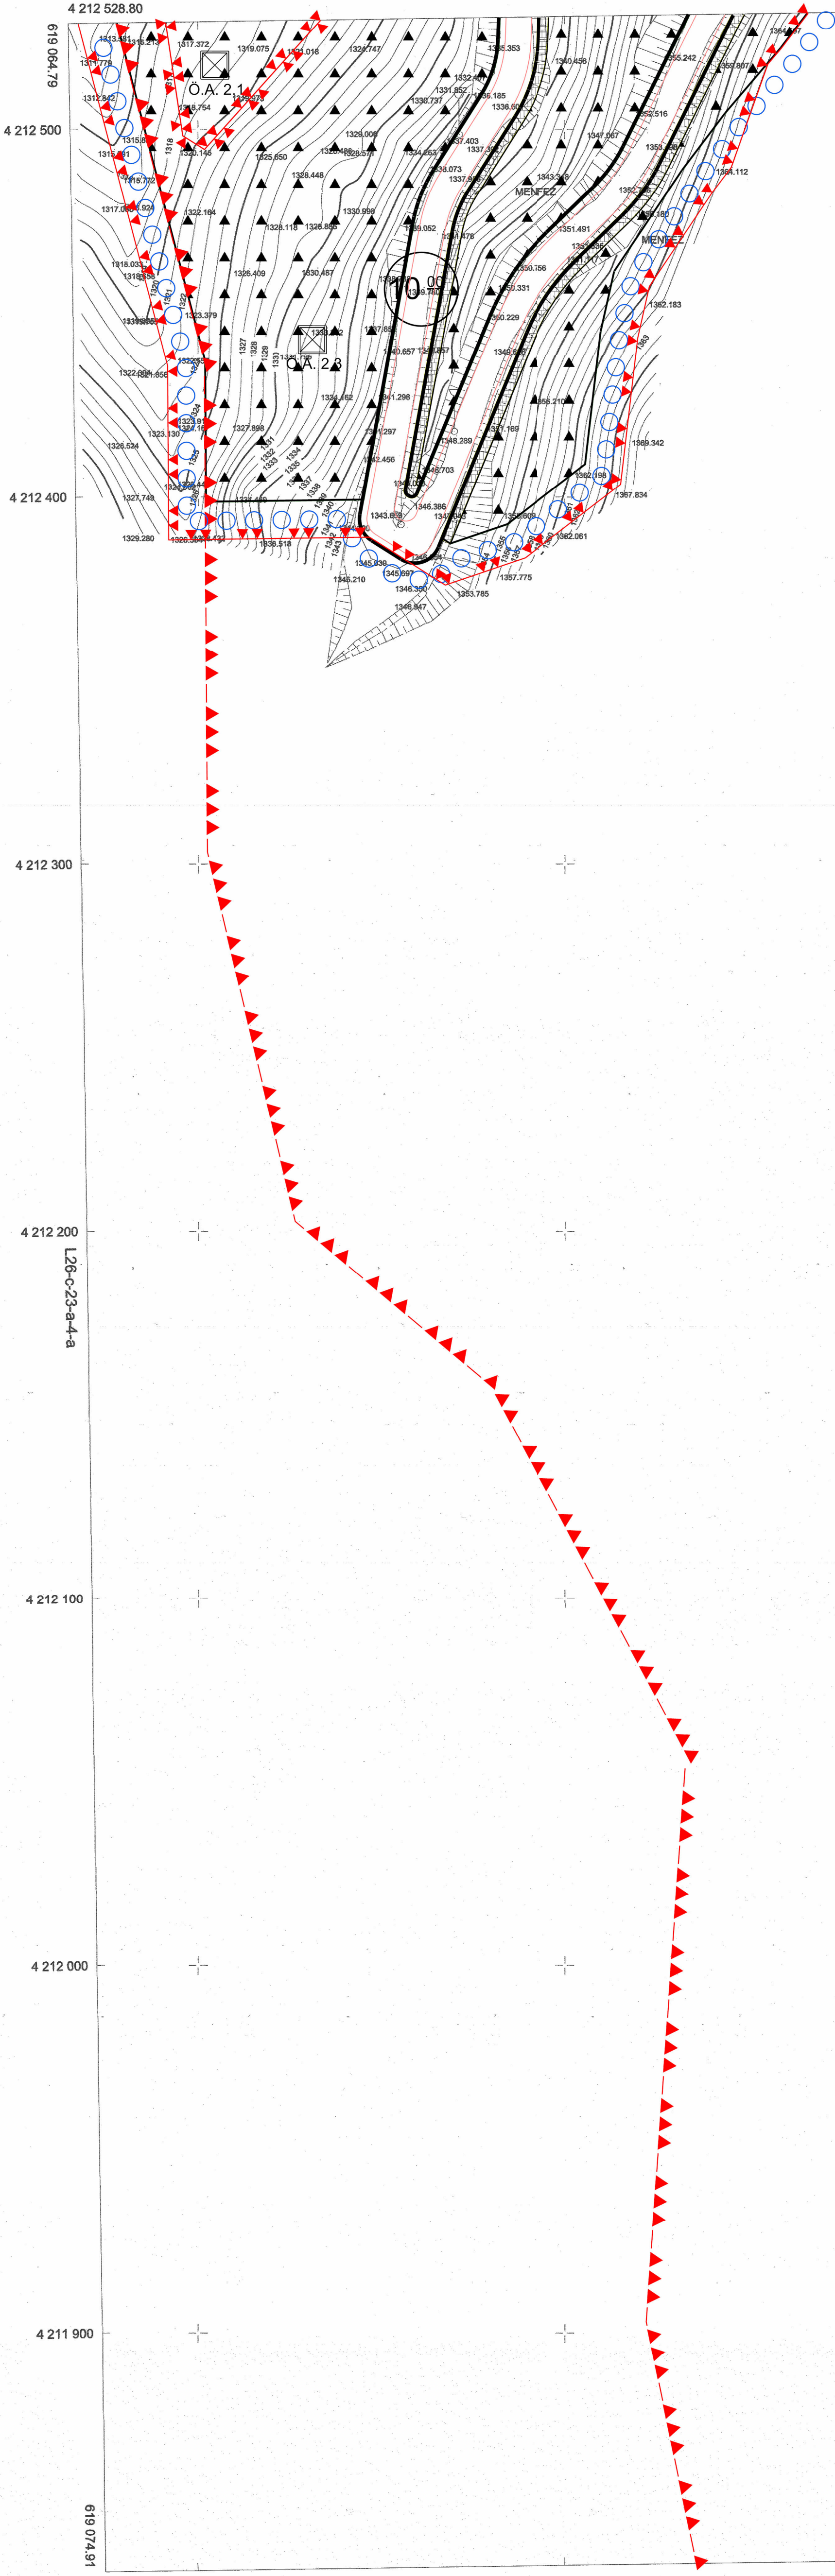

ELİPSOİD : GRS 1980
DATUM : ITRF 96
UTM : 3° KOORDİNAT SİSTEMİ
BAŞLANGIÇ EPOK'U : 1998.00

1/1000

Müteahhit : Akdeniz Hrt. Tur. Tekst.
İnş. San. ve Tic. Ltd. Şti.
Hakan KINAYTÜRK
Harita Müh.

KONTROL
H. Kaan AYGÜNDÜZ
Harita Müh.

KONTROL
E.İ. DİLMEÇ
İmar ve Kentsel İyileştirme Mtd. Vek.

Özlem YAMAN
Y. Şehir Plancısı

Yüksel ATASOY ÖZDEMİR
İ. Bölge Şube Müdürü

ISPARTA İLİ ŞARKIKARAAĞAÇ İLÇESİ BEYKÖY KÖYÜ
KIZILDAĞ MİLLİ PARKI-BEYŞEHİR GÖLÜ VE PINARBASI
MAĞARASI NİTELİKLİ DOĞAL KORUMA ALANI
1/1000 ÖLÇEKLİ KORUMA AMAÇLI UYGULAMA İMAR PLANI

Plan İşlem No: KUIP-321110069
Plan Arşiv No: 129/2025

Isparta İli, Şarkikaraağaç İlçesi, Beyköy Köyü Kızıldağ Milli Parkı -
Beyşehir Gölü ve Pinarbası Mağarası Nitelikli Doğal Koruma Alanı 172
Ada 2 Parselin Bir Kısımında Hazırlanan 7 Parçalık 1/1000 Ölçekli
Koruma Amaçlı Uygulama İmar Planı Teklifi incelendi. Bakanlık
Makamının 13.10.2025 tarih ve 13795912 sayılı Olur'u ile 1 numaralı
Cumhurbaşkanlığı Kararnamesi'nin 109. maddesi uyarınca onandı.

ÇEVRE, ŞEHİRCİLİK VE İKLİM DEĞİŞİKLİĞİ BAKANLIĞI
Tabiat Varlıklarını Koruma Genel Müdürlüğü

Şule DURGUT ÖZTÜRK
İmar Planlama Daire Başkanı