

PAFTA İNDEKSİ:
L18A-04C-1C

5 5 5
A 8
0.25 2 1500

5 5 5
A 8
0.25 2 1500

Doğru No : 350133688
Plan No : UİP-351087225
Ölçek : 1/1000

Mülkiyet tarafından hazırlanan İzmir İl, Bayraklı İlçesi, Salhane Mahallesi, 25001 ada 3 numaralı parselde (Rezerv Yapı Alanı) 1/1.000 ölçekli Uygulama İmar Planı Değişikliği 6306 sayılı Afet Riski Altındaki Alanların Dönüştürülmesi Hakkındaki Kanun'un ilgili hükümleri uyarınca onaylanmıştır.

27 Mart 2025

T.C. ÇEVRE, ŞEHİRCİLİK VE İKLİM DEĞİŞİKLİĞİ BAKANLIĞI
Mekansal Planlama Genel Müdürlüğü

Serkan GENCİ
Daire Başkanı

İL : İZMİR

İZMİR-L18-a-04-c-1-c


İZMİR-L18-a-04-c-1-b



İZMİR-L18-a-04-c-1-d

İZMİR-L18-a-04-c-2-d

İZMİR-L18-a-04-c-4-b

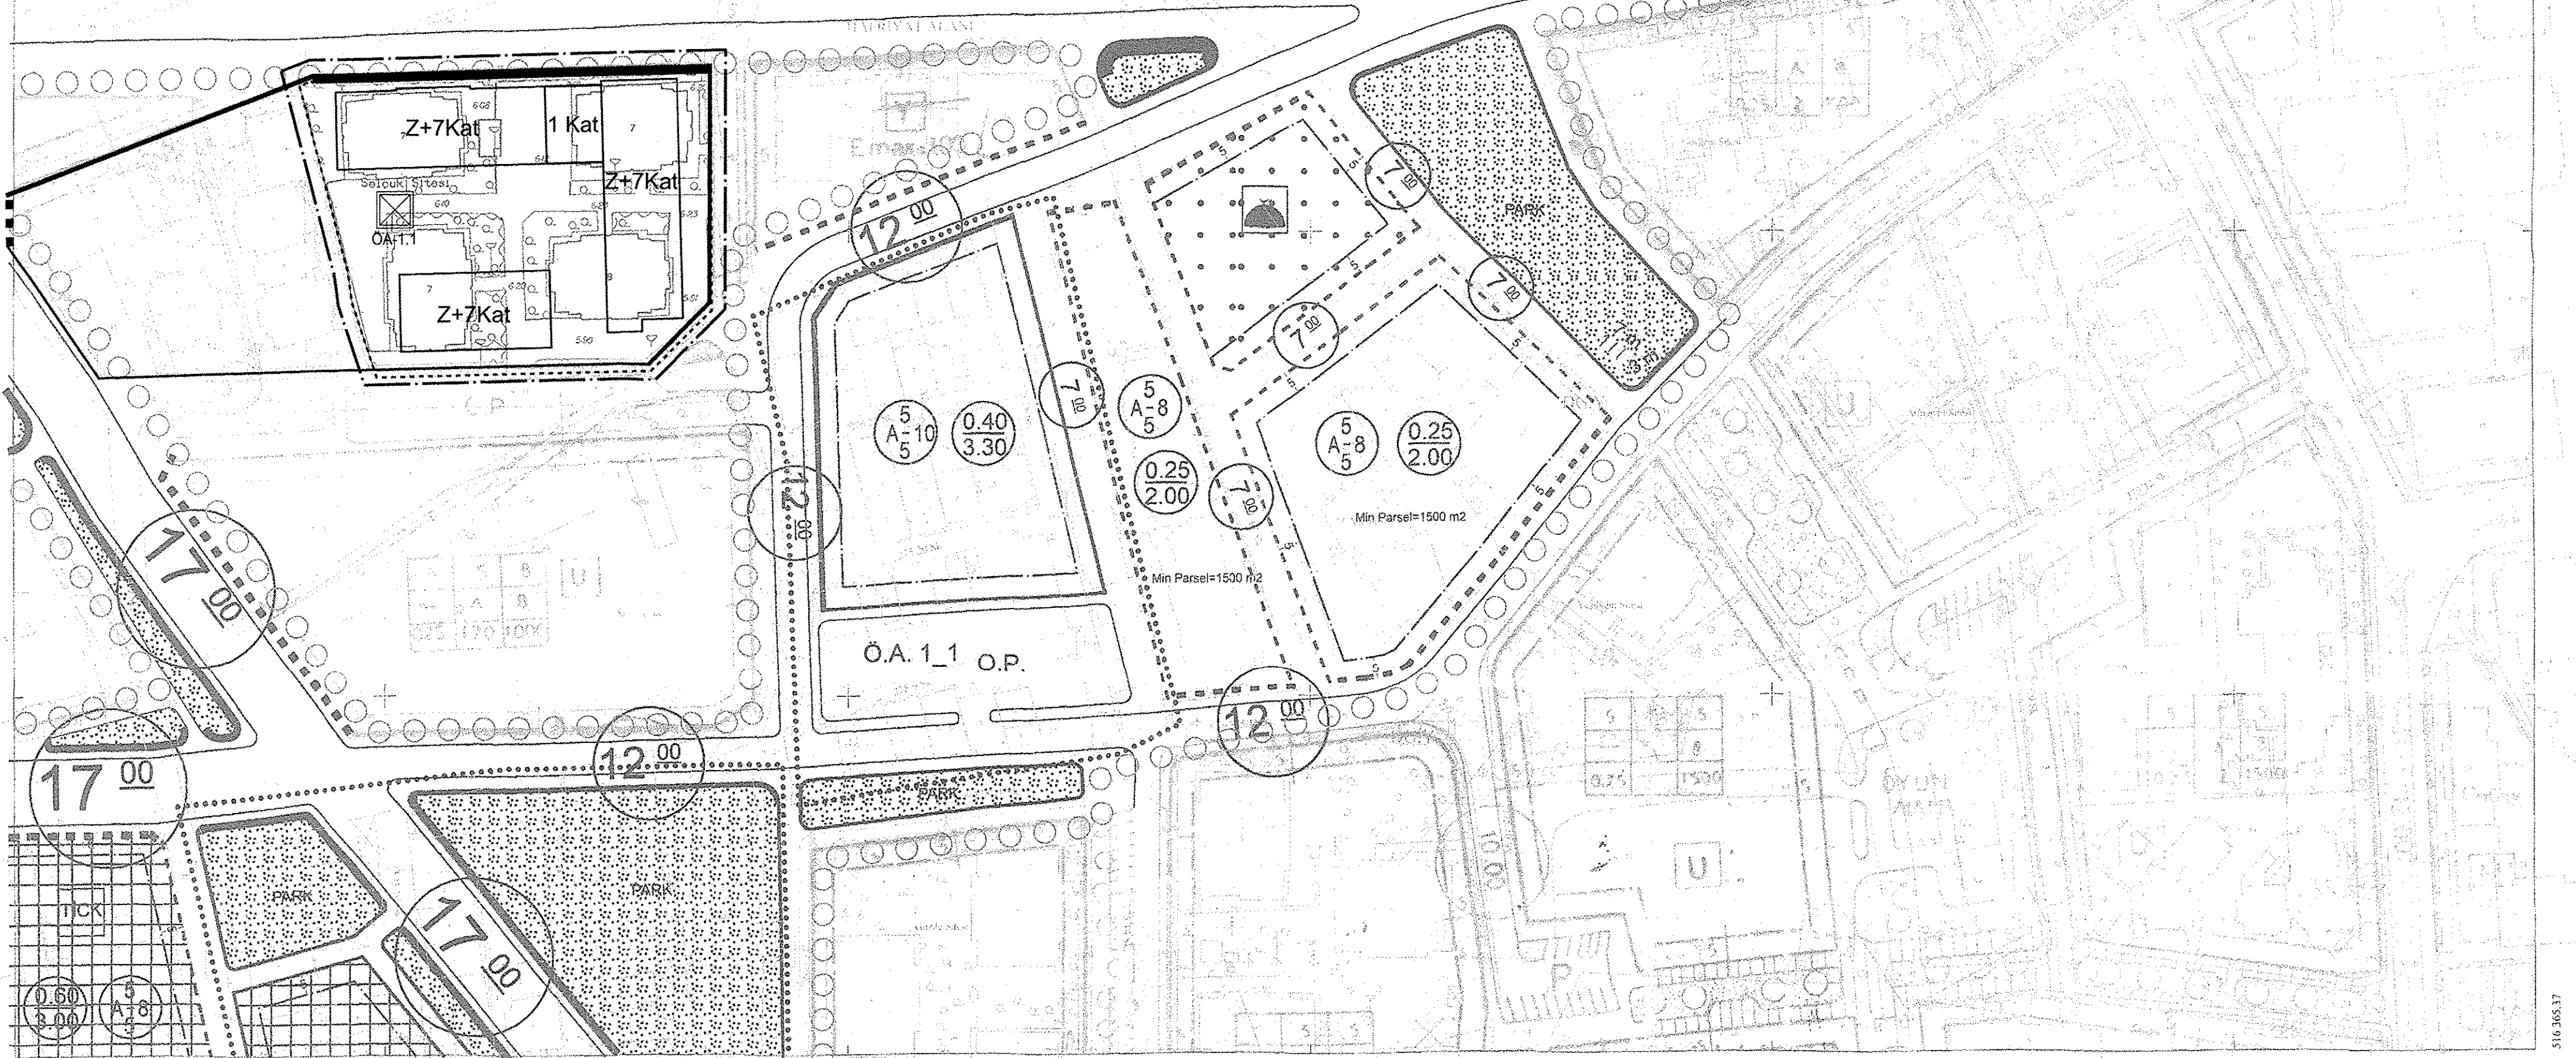

İZMİR-L18-a-04-c-1-c