İZMİR İLİ, ALİAĞA İLÇESİ, SAMURLU MAHALLESİ REZERV YAPI ALANINDA KALAN 1183 VE 889 PARSELLERDE UYGULAMA İMAR PLANI DEĞİŞİKLİĞİ

GEDAŞ GAYRİMENKUL DEĞERLEME A.Ş.
Atakent Mah. 231 Sok. No:2 Ataşehir İstanbul
Halkalı - Küçükçekmece/İSTANBUL
Tel: 0212 667 20 15 (Pbx) Fax: 0212 667 20 16
Halkalı V.D. 446 002 0638
Tic.Sic.No: 13276

K17-B-25-D-3-A	K17-B-25-D-3-B
K17-B-25-D-3-D	K17-B-25-D-3-C

PLANIN İSMİ		İZMİR İLİ, ALİAĞA İLÇESİ, SAMURLU MAHALLESİ REZERV YAPI ALANINDA KALAN 1183 VE 889 PARSELLERDE UYGULAMA İMAR PLANI DEĞİŞİKLİĞİ	1/1000
Pafta No: K17B25D3C		ADI-SOYADI	İMZA
A GRUBU ŞEHİR PLANCISI		Selma KISA	
GEDAŞ GAYRİMENKUL DEĞERLEME A.Ş.	ŞEHİR PLANCISI	Beyza Nur ÖCAL	
	ŞEHİR PLANCISI	Melek ÜNVER İŞLER	
	PLANLAMA ŞEFİ	Muhammet BÜLBÜL	
	MÜDÜR	Hayriye GÜL TOTU	

Emre YILMAZER
Teknik Uzman

Dosya No : 350532211
Plan No: : UİP 35577768
Ölçek : 1/1000
İzmir İli Aliağa İlçesi Samurlu Mahallesi Rezerv Yapı Alanında Kalan 1183 ve 889 Parsellere İlişkin -4- paftalık 1/1000 ölçekli Uygulama İmar Planı Değişikliği 6306 sayılı Afet Riski Altındaki Alanların Dönüştürülmesi Hakkındaki Kanunun 6.Maddesinin 6. Bendi ve 1 Numaralı Cumhurbaşkanlığı Kararnamesi 102(e) ve (k) maddesi hükümleri uyarınca re'sen onaylandı.

16-11-2022

T.C.
ÇEVRE, ŞEHİRCİLİK ve İKLİM DEĞİŞİKLİĞİ BAKANLIĞI
Mekânsal Planlama Genel Müdürü a.

Dinçer SEZGİN
Daire Başkanı

URLA

İL:İZMİR

K17-b-25-d-3-c

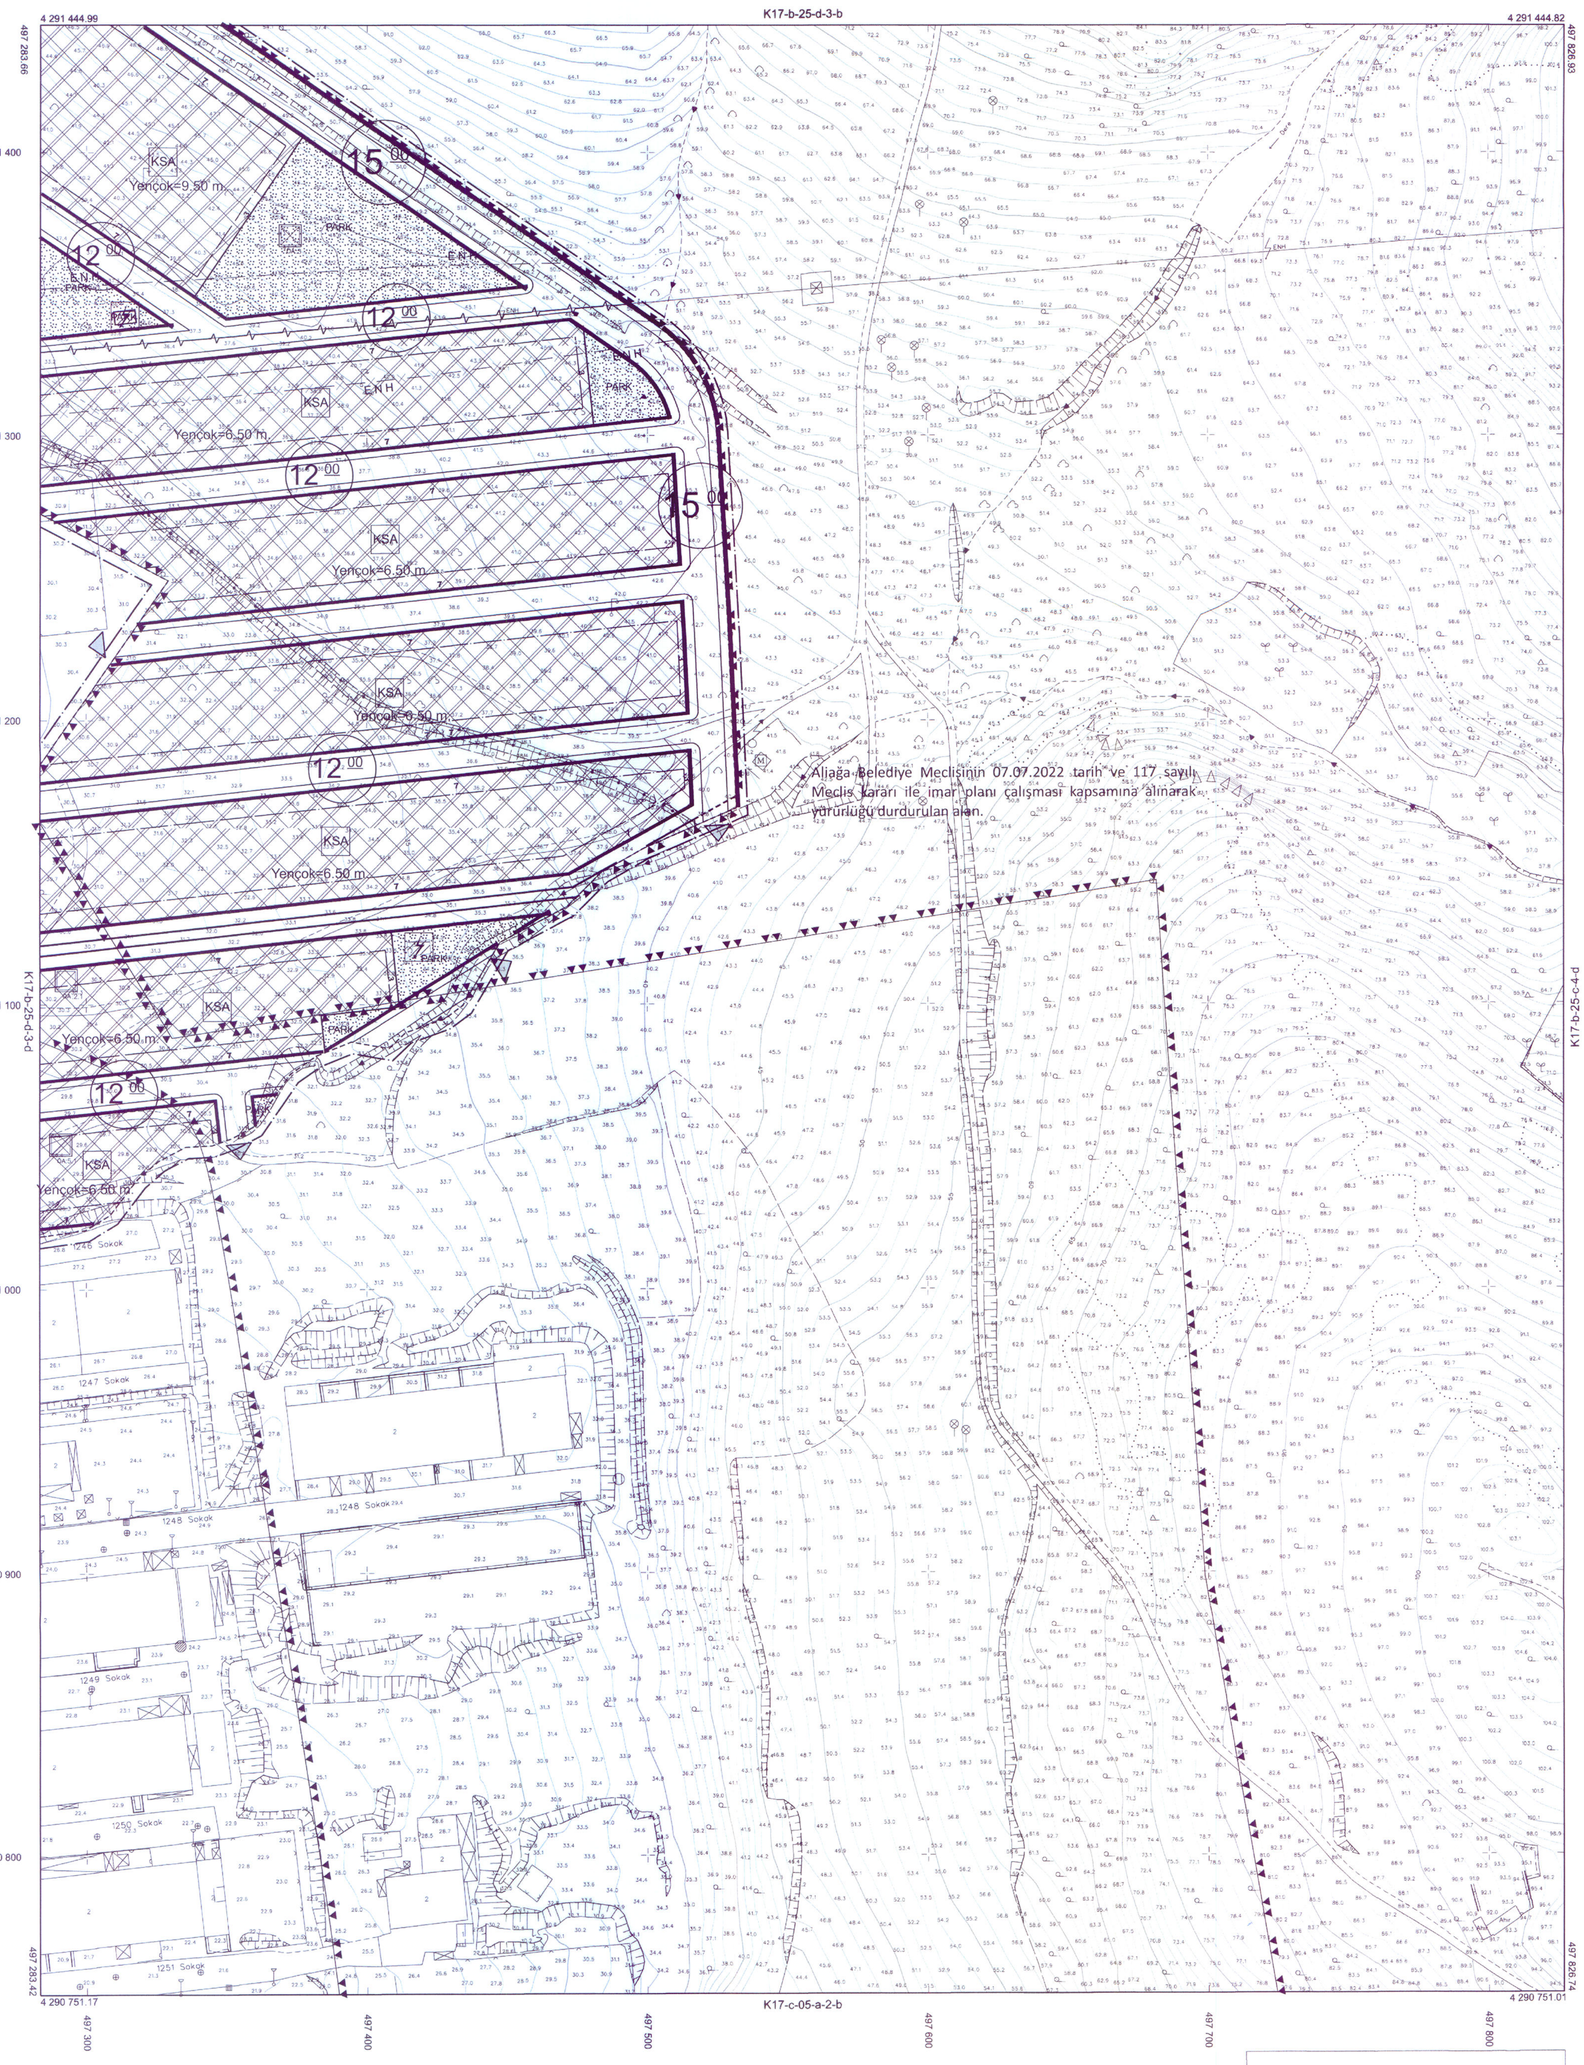

1:1000

01			17
06			
11		B	
16			
21	22	23	24	25

K

1	2
4	3

Koordinatlar ve pafta bölümlemesi en son güncellenmiş TUREF'e bağlı 2005.0 epoğunda, GRS80 elipsoidi ve Transversal Mercator (TM) izdüşümünde düzenlenmiştir.

20.08.2020 tarihinde çekilen renkli hava fotoğraflarından üretilmiştir.
Yapılar çatı sınırından çizilmiştir.

Yüklenici Firma:Kaşif Harita Müh.Ltd.Şti.

MESUL MÜHENDİS

Köksal KOÇ
Harita Mühendisi

KONTROL
İBB HALİHAZIR HARİTA VE APLİKASYON ŞUBE MÜDÜRLÜĞÜ

Serdar GÜL — Harita Mühendisi
Emrah TEPE — Harita Mühendisi
Veysel KESERCİ — Harita Mühendisi

ONAY

Yüklenici Kaşif Harita Planlama Müh. Ltd.Şti. tarafından yapılan 1100 adet fotogrametrik harita incelendi ve onandı.

Mustafa Tunç SOYER
Büyükşehir Belediye Başkanı Y.

Ömer GÜNGÖRMÜŞ
Harita ve CBS Dairesi Başkanı V.

22.12.2021