


İZMİR İLİ BERGAMA İLÇESİ, MANİSA İLİ SOMA İLÇESİ VE BALIKESİR İLİ İVRİNDİ İLÇESİNDE YENİLENER ENERJİ KAYNAKLARINA DAYALI ÇRETİM TESİSİ ALANI (RES - 252 Mw) AMAÇLI 1/1000 ÖLÇEKLİ UYGULAMA İMAR PLANI

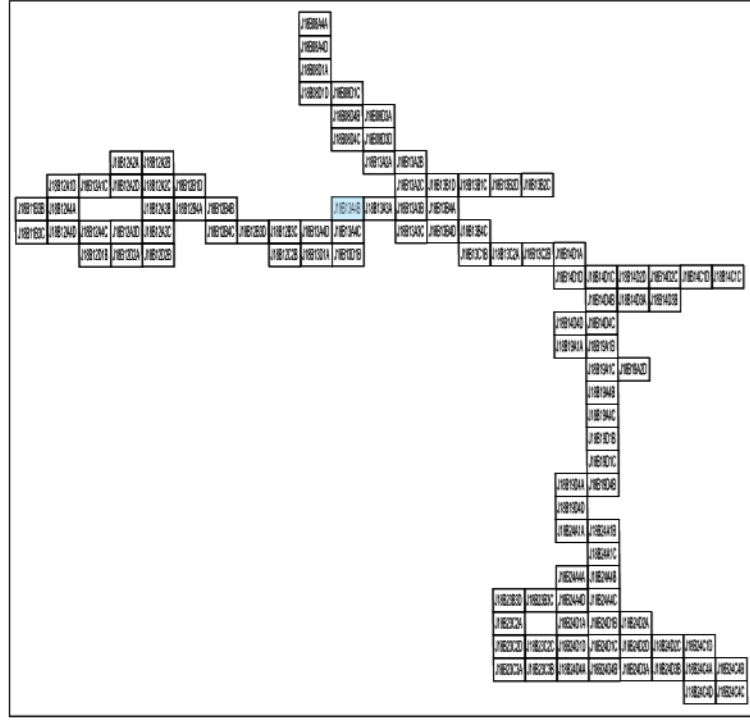

Dosya No : 359937820  
Plan No : UTP-001066692  
Ölçek : 1/1.000  
Enerjiya Enerji Çretim A.Ş. tarafından sunulan İzmir İli, Bergama İlçesi, Manisa İli, Soma İlçesi ve Balıkesir İli, İvrindi İlçesi sınırları içerisinde 06.04.2023 tarihli ve ÖN/10779-20/05405 numaralı Çretim Ön Lisansına sahip Uygur Rüzgar Enerji Santrali Projesi (252 MWn) kapsamında 60 adet Turbin Alanı, Şifit Merkezi ve bağlantı yollarını ilişkin -107- parafak 1/1.000 ölçekli Uygulama İmar Planı 3194 sayılı İmar Kanunu 9. Maddesi ve 1. maddesi Cumhurbaşkanlığı kararnamesi 102 (k) hükümleri uygulanmıştır.

Tube VAROL  
Şefe Planıca

Ali Serhan EREL  
Şube Müdürü


T.C.  
ÇEVRE, ŞEHİRCİLİK  
VE İKLİM BİLGİSİZLİĞİ BAKANLIĞI  
Mekansal Planlama Genel Müdürlüğü

Serkan GENÇ  
Daire Başkanı

01				
06				
11				
16				
21	22	23	24	25

İVRİNDİ  
(BALIKESİR)  
J18-b-13-a-4-b

J18-b-13-a-1-c

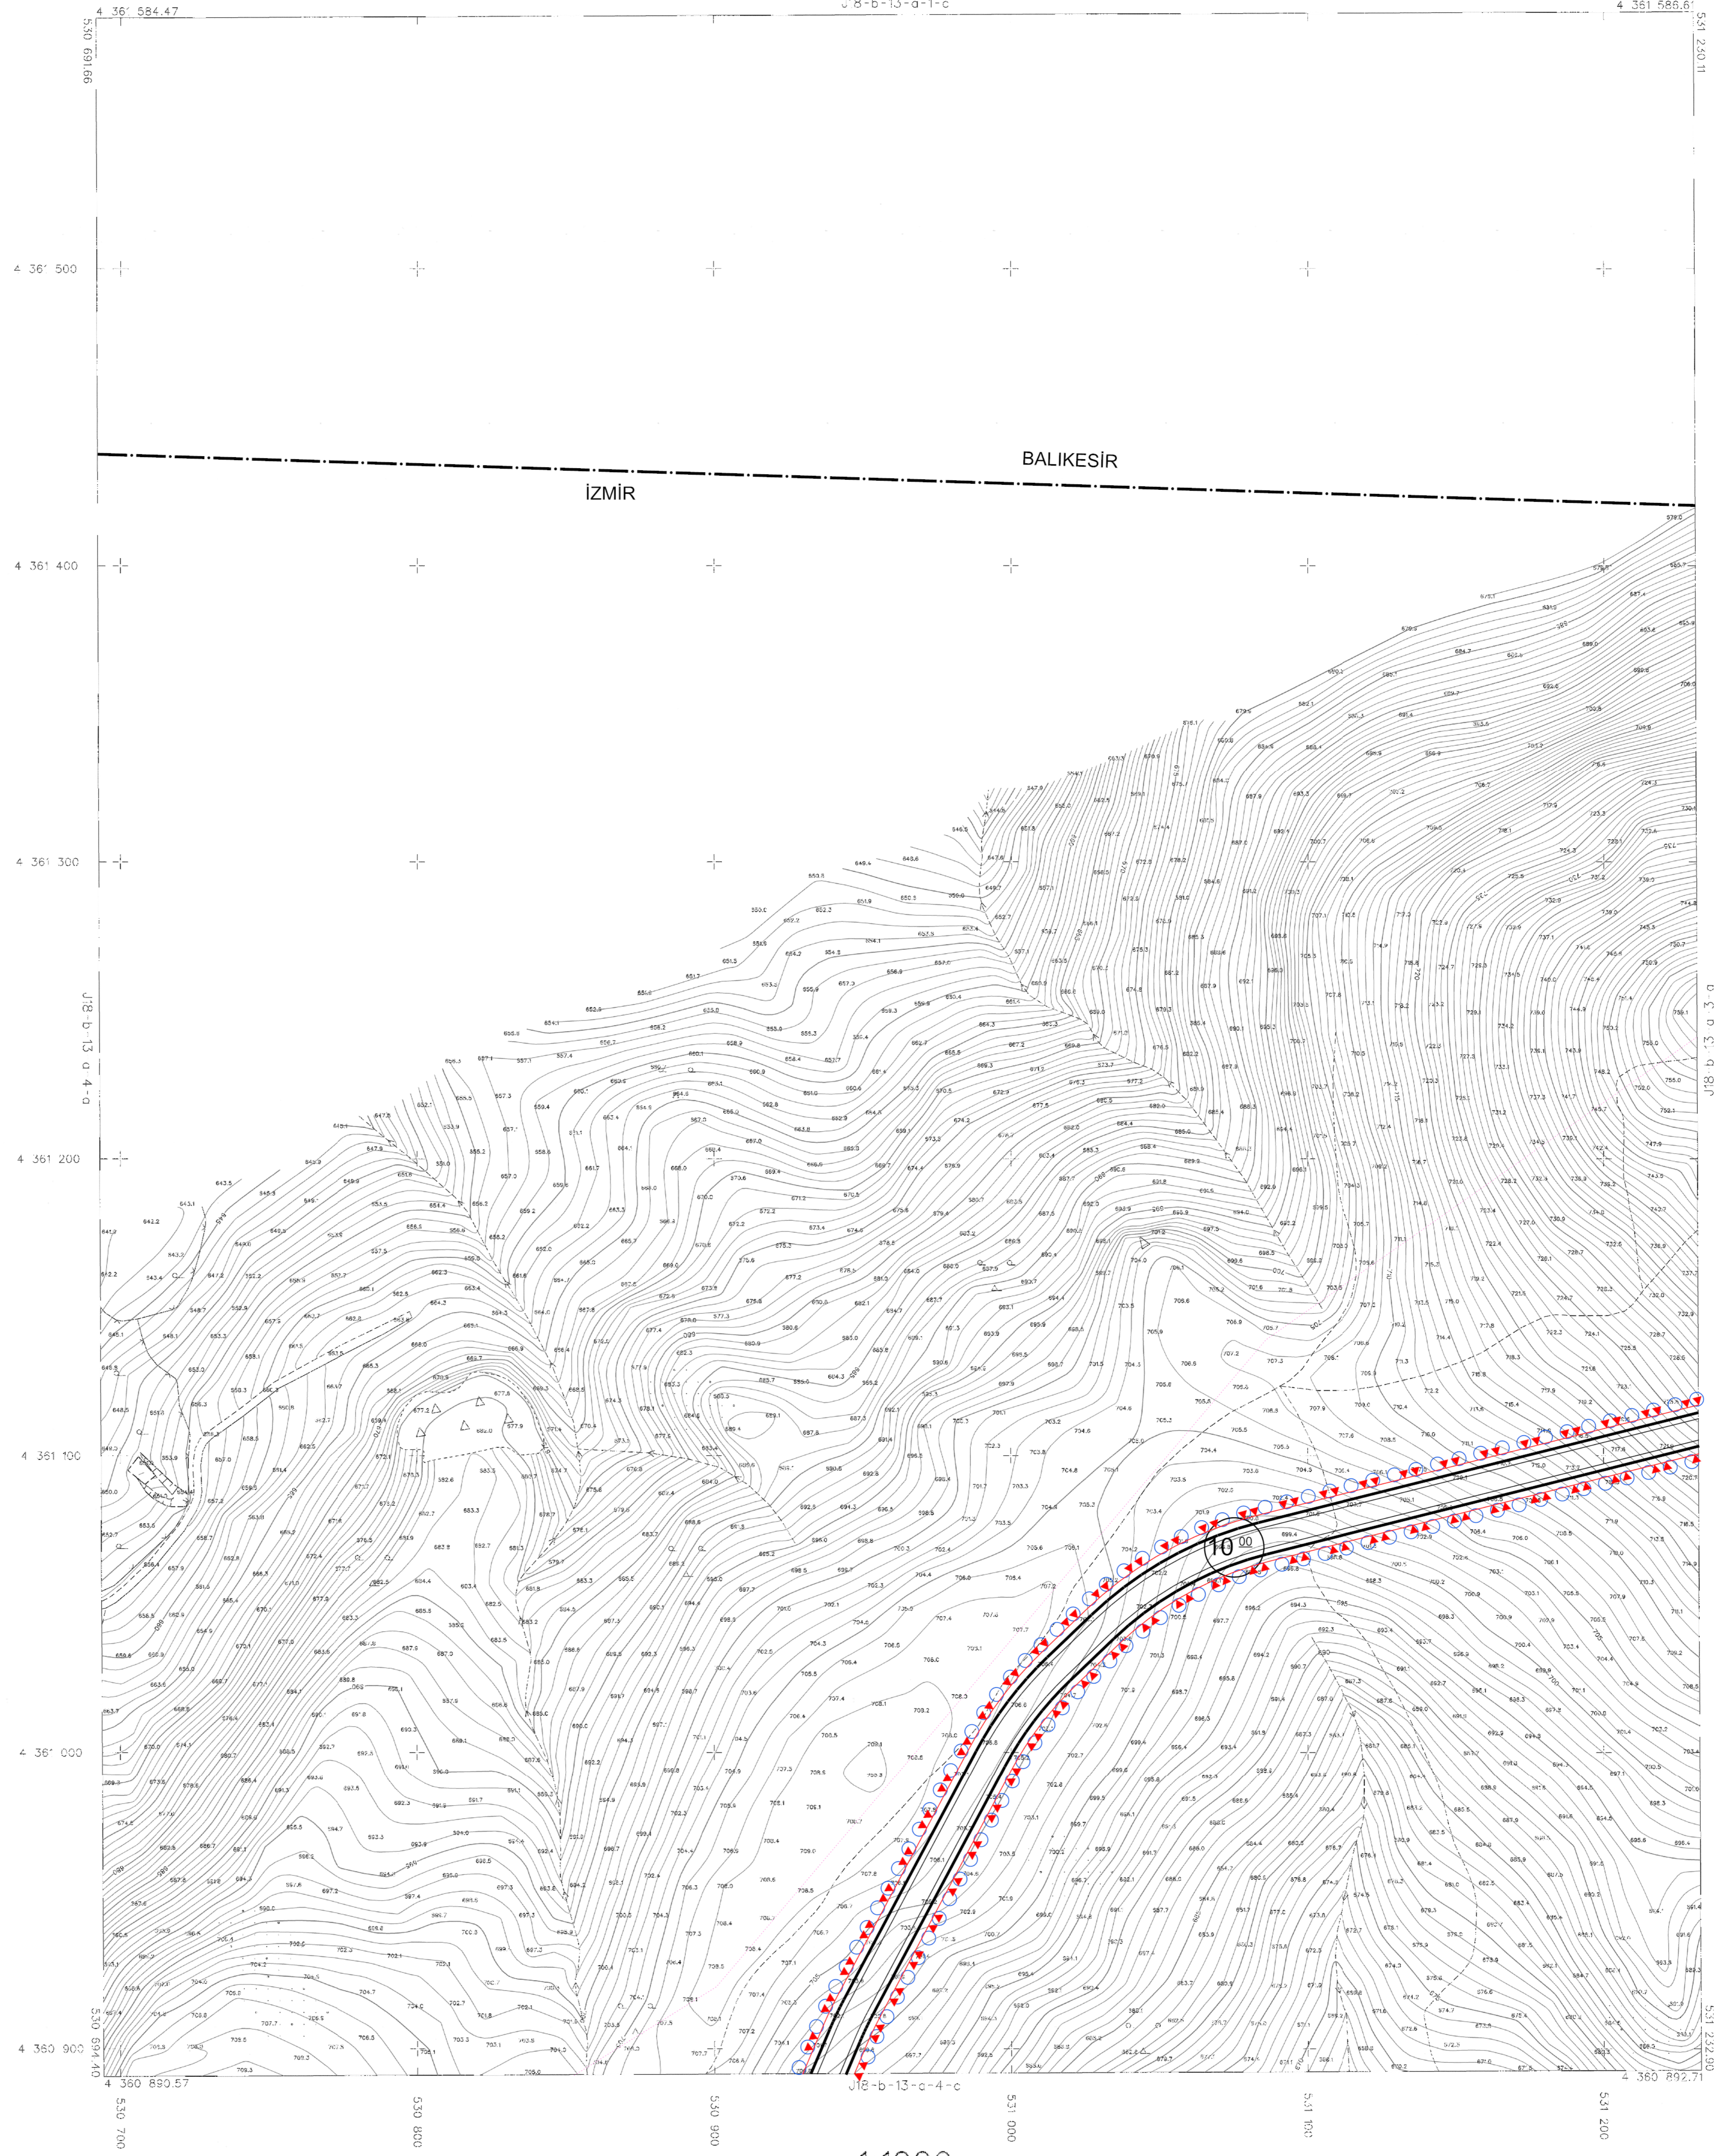

İMAR PLANI GİZLİDİR. İZMİR İLİ BERGAMA İLÇESİ VE BALIKESİR İLİ İVRİNDİ İLÇESİNDE YENİLENER ENERJİ KAYNAKLARINA DAYALI ÇRETİM TESİSİ ALANI (RES - 252 Mw) AMAÇLI 1/1000 ÖLÇEKLİ UYGULAMA İMAR PLANI



S.M.N.

HAZIRLAYAN: SERKAN GENÇ, ÇEVRE, ŞEHİRCİLİK VE İKLİM BİLGİSİZLİĞİ BAKANLIĞI, MEKANSAL PLANLAMA GENEL MÜDÜRLÜĞÜ

1:1000

MÜHÜRLEME YERİ

İVRİNDİ - J18-b-13-a-4-b  
(BALIKESİR)