

İZMİR İLİ BERGAMA İLÇESİ MANİSA İLİ SOMA İLÇESİ VE BALIKESİR İLİ İYRENİ İLÇESİNDE YENİLENER ENERJİ KAYNAKLARINA DAYALI ÇRETİM TEŞİSİ ALANI (RES - 252 Mw) AMAÇLI 1/1000 ÖLÇEKLİ UYGULAMA İMAR PLANI

Dosya No : 1350937820
Plan No : UTP-001066692
Ölçek : 1/1.000

Enerji Enerji Çretim A.Ş. tarafından sunulan İzmir İli, Bergama İlçesi, Manisa İli, Soma İlçesi ve Balıkesir İli, Iyreni İlçesi sınırları içerisinde 06.04.2023 tarihli ve 0N10779-20/05405 numaralı Çretim Ön Lisansına sahip Uygur Rüzgar Enerji Santrali Projesi (252 MW) kapsamında 60 adet Turbin Alanı, Şifit Merkezi ve bağlantı yollarını ilişkin -107- patlak 1/1.000 ölçekli Uygulama İmar Planı 3194 sayılı İmar Kanunu 9. Maddesi ve 1 numaralı Cumhurbaşkanlığı Kararnamesi 102 (k) hükmü uyarınca sunuldu.


T.C. ÇEVRE, ŞEHİRCİLİK VE İKLİM BİLGİSİZLİK BAKANLIĞI Mekanik Planlama Genel Müdürlüğü

Tabii VAROL Şifit Planları

Ali Serkan EREL Şube Müdürü

Serkan GENÇ Daire Başkanı

BERGAMA (İZMİR)
J18-b-24-c-4-a

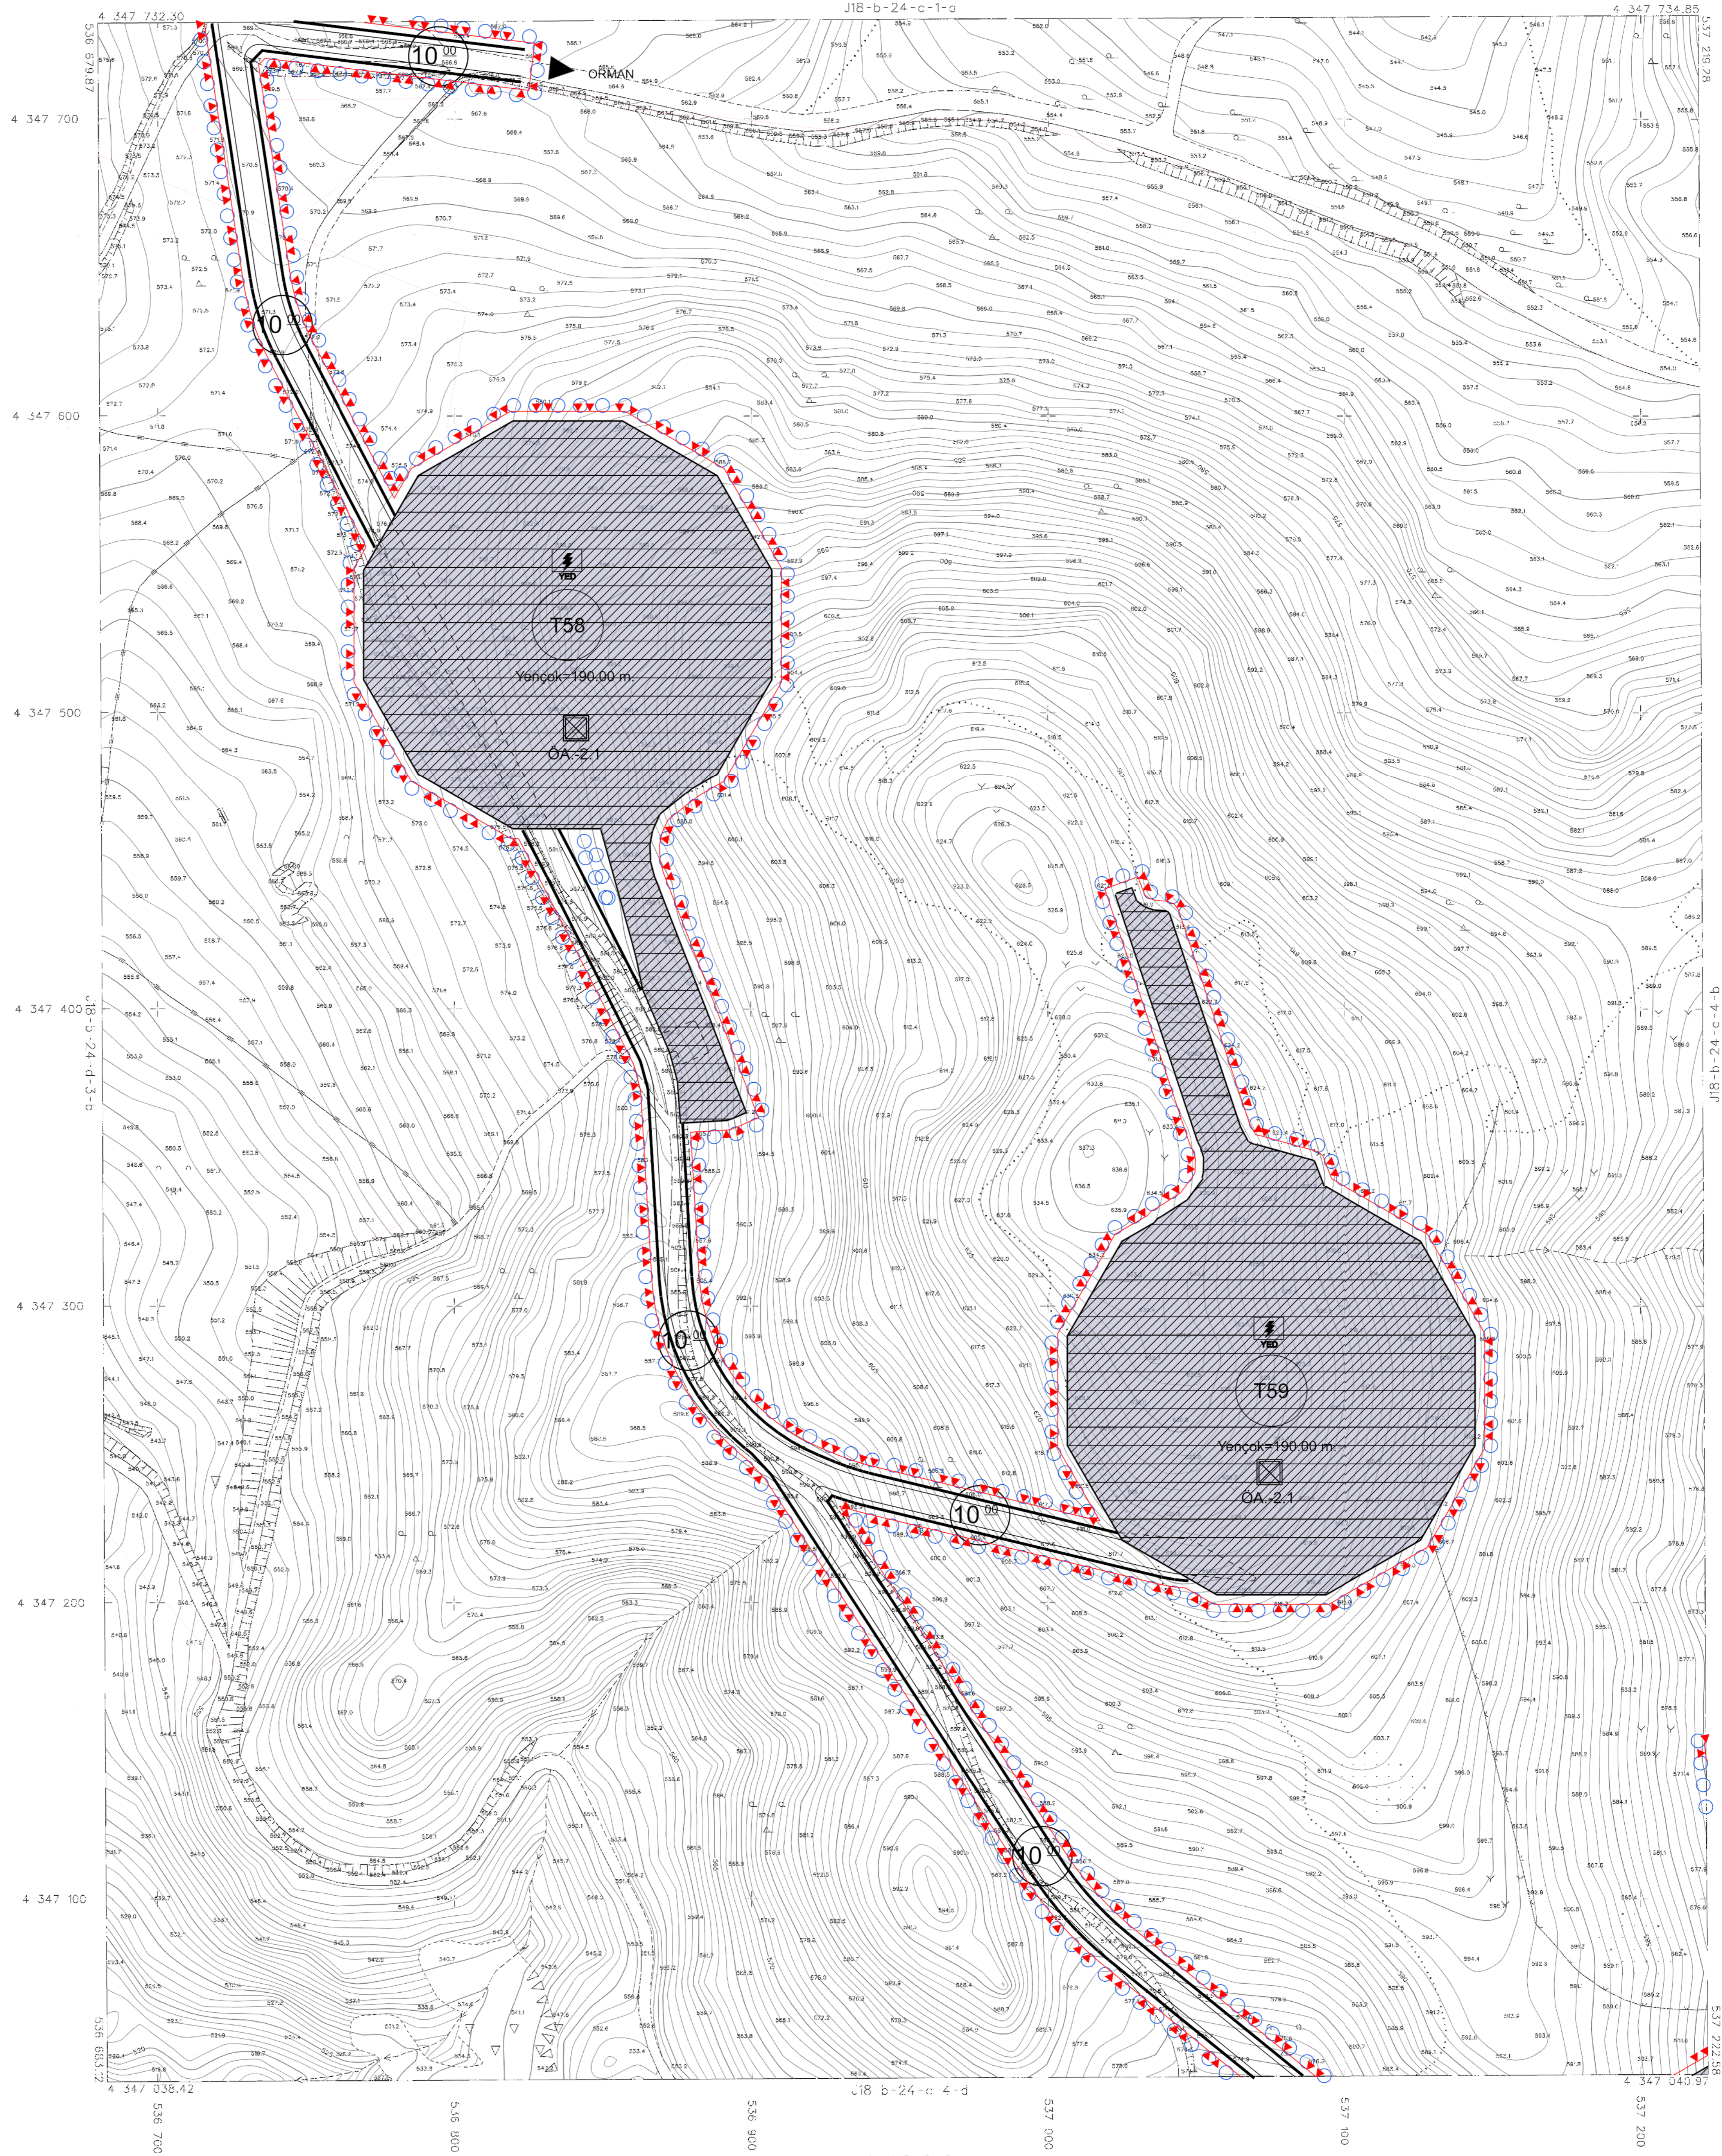

ETİBİS AKADENİK İTİ ÜNİVERSİTESİ 2023 ÖZGÜN ARAŞTIRMA VE GELİŞTİRME PROJESİ "TARİHÇENİN PLANLAŞTIRILMIŞ İZLENİMLERİNİN KAPASİTELERİNİN BELİRLENMESİ VE YENİLENER ENERJİ KAYNAKLARINA DAYALI ÇRETİM TEŞİSİ ALANLARININ ÇEVRE UYUMUNUN KONTROLÜ" ÇALIŞMALARININ SONUÇ RAPORU

S.M. J.

Bu imar planında belirtilen ölçülerin tamamı fotoğraflı ve dijital ölçümlerle kontrol edilmiştir. Ölçülerin doğruluğundan ve ölçülen alanların tamamının kullanılacağından sorumlu tutulamaz.

1:1000

NOT: 2023 YILI 24 NİSAN TARİHİNDE GÜNCELLENMİŞTİR.