



TOKI
TOPLU KONUT GENEL BAKANLIĞI

İZMİR İLİ KINIK İLÇESİ POYRACK MAHALLESİ
364 ADA 156, 158 VE 159 PARSELLERDE TOPLU KONUT ALANI AMAÇLI
1/1000 ÖLÇEKLİ UYGULAMA İMAR PLANI DEĞİŞİKLİĞİ VE İLAVESİ




ÖLÇEK: 1/1000


Dosya No : 352432028
Plan No : UİP-351011754
Ölçek : 1/1.000

TOKİ Başkanlığı tarafından hazırlanan İzmir İli, Kınık İlçesi, Poyracık Mahallesi, 364 Ada 156-158-159 Parsellerde (Eski 5490-5494-5496 Parseller) 1/1.000 ölçekli Uygulama İmar Planı Değişikliği ve İlavesi 1 numaralı Cumhurbaşkanlığı Teşkilatı Hakkında Cumhurbaşkanlığı Kararnamesi'nin 97 (ğ) maddesi uyarınca onaylanmıştır.

T.C.
ÇEVRE, ŞEHİRCİLİK
VE İKLİM DEĞİŞİKLİĞİ BAKANLIĞI
Mekânsal Planlama Genel Müdürlüğü

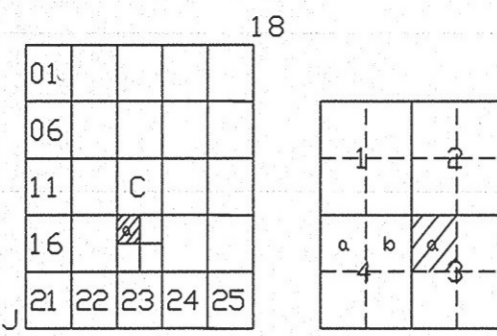

KINIK (İZMİR) J18-c-18-a-3-a

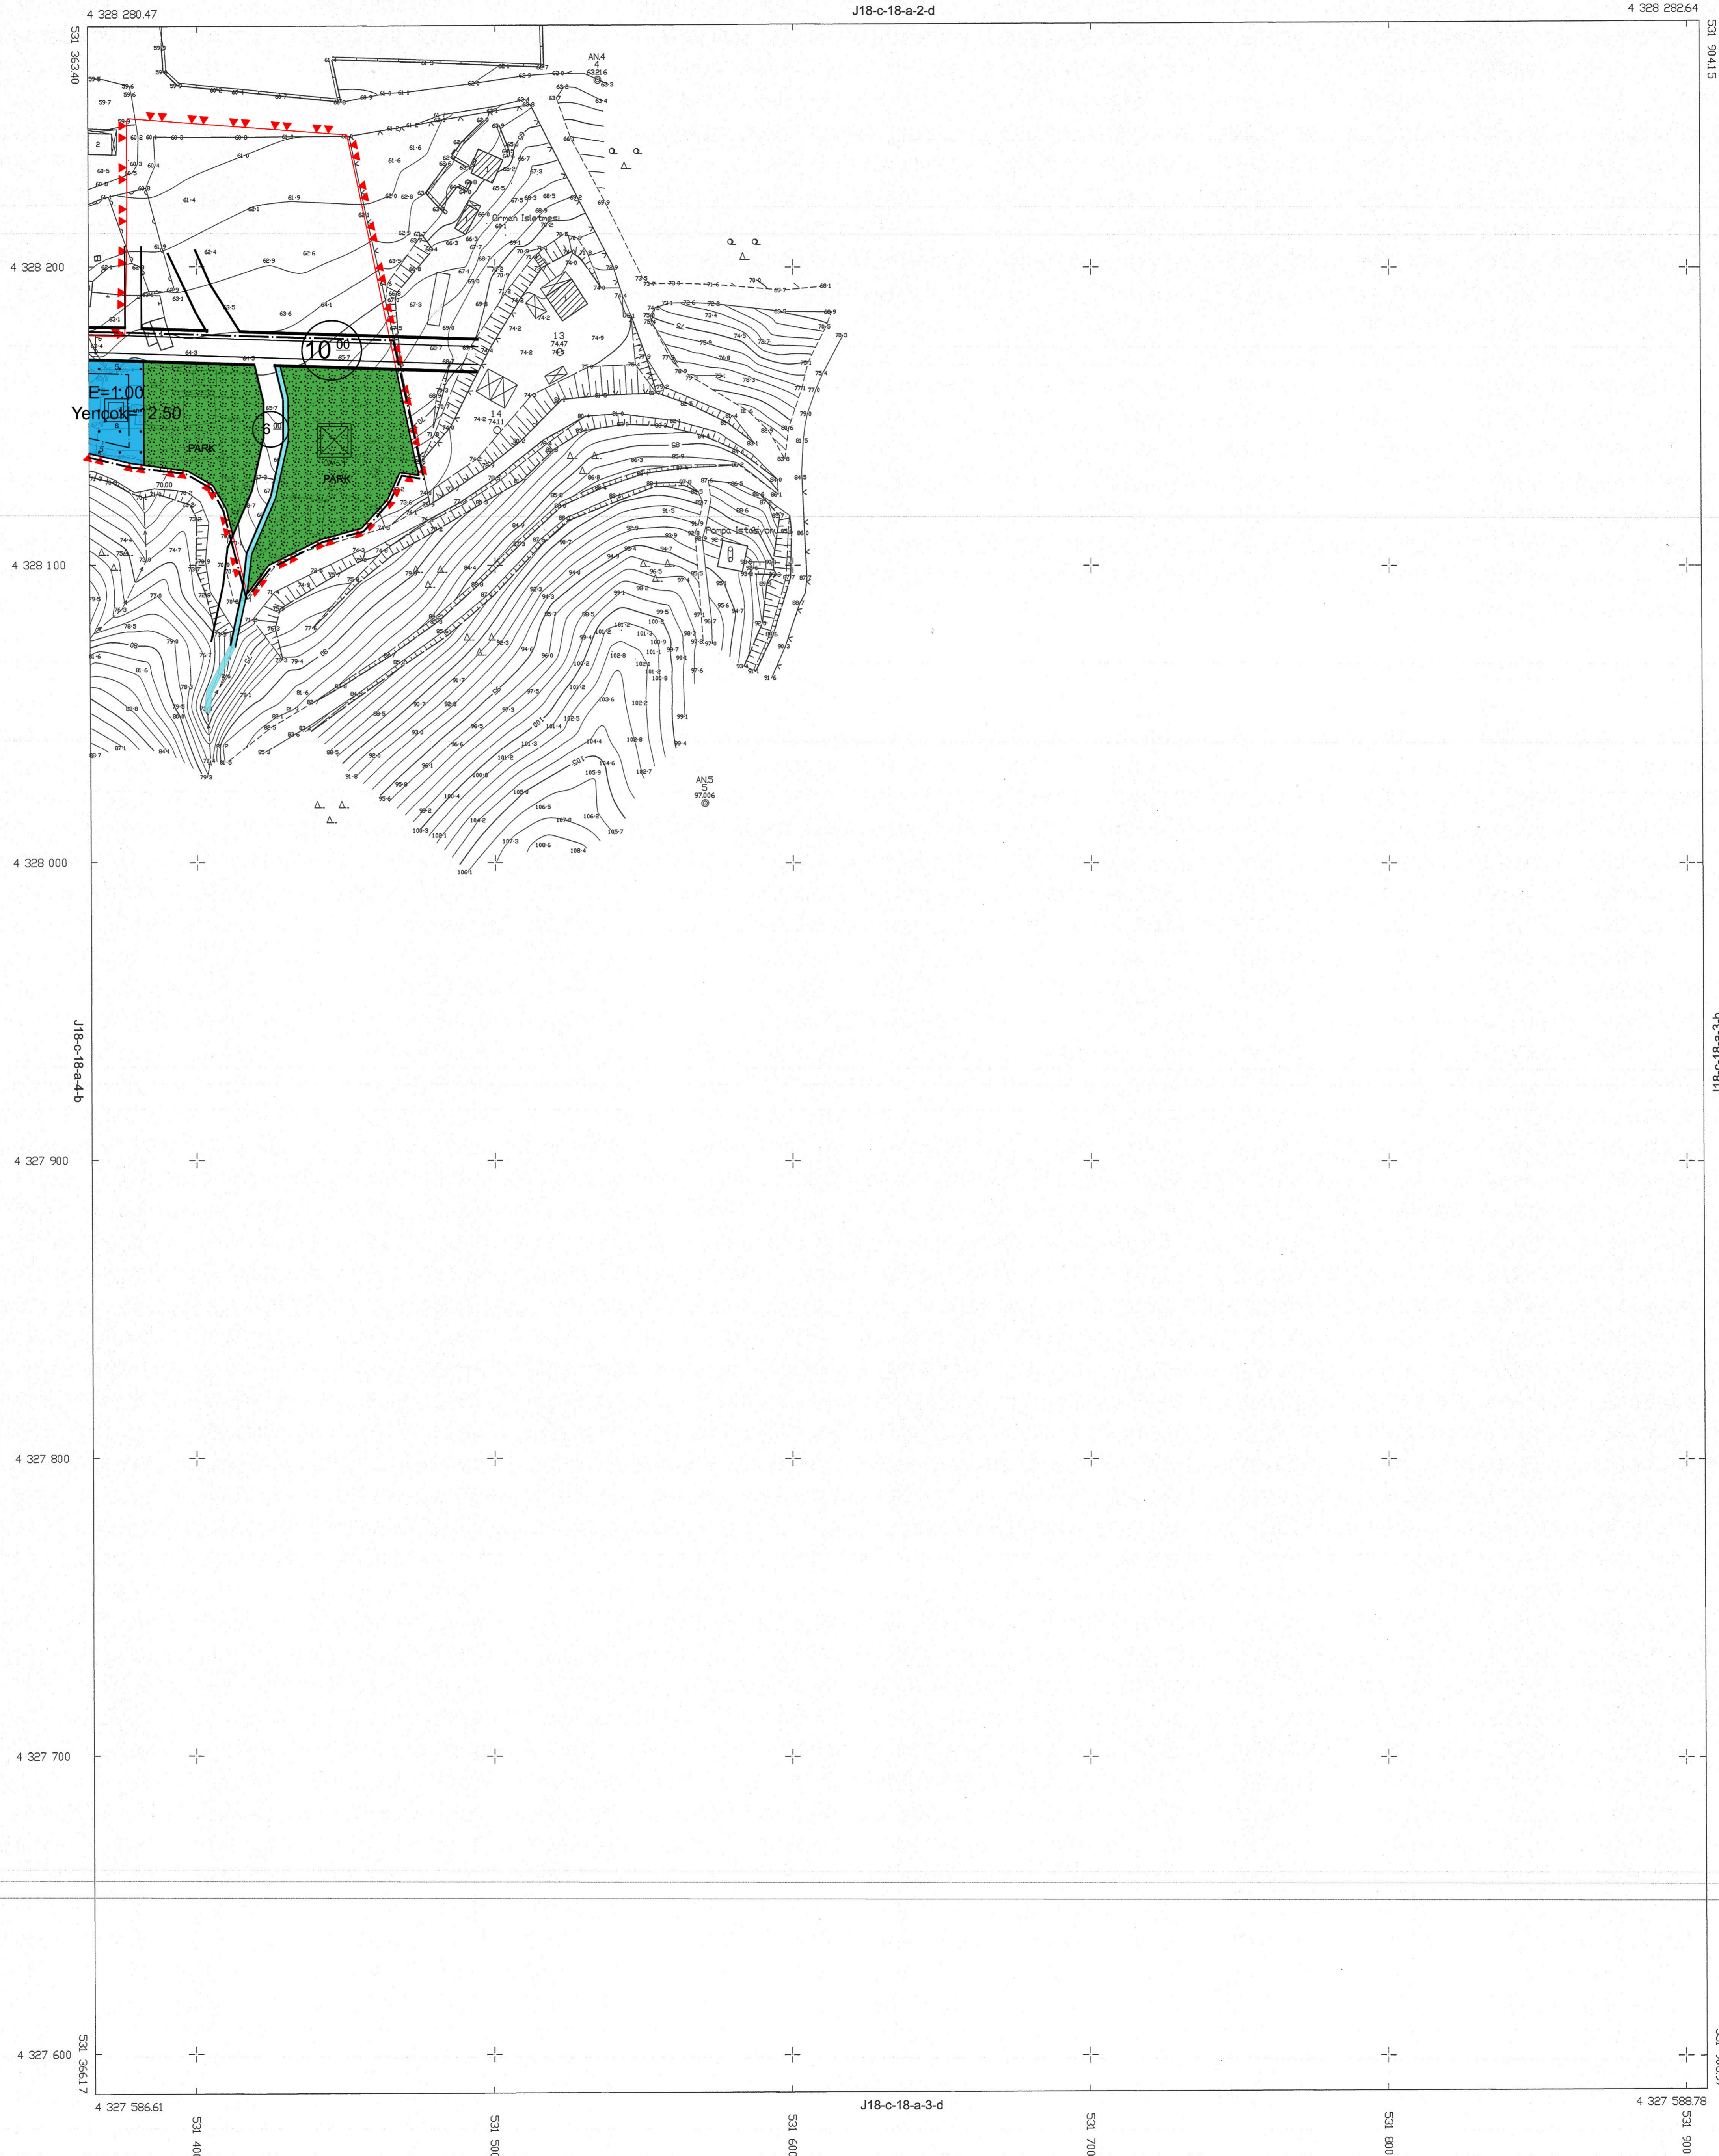

İTİFAK KORDİNAT SİSTEMİNDE VE 20250 EDOĞRUK İZMİR HARİTA KURUMSAL BİLGİLER VE T.C. İ.T.D. STİ. TARAFINDAN YAPILAN KINIK İZMİR İLÇESİ AT 3 ADET HARİTA VE 1 NUMARALI CUMHURBAŞKANLIĞI KARARNAMESİ HAKKINA GÖRE ONAYLANMIŞTIR.



ÇEVRE VE ŞEHİRCİLİK VE İKLİM DEĞİŞİKLİĞİ BAKANLIĞI
MEKANSAL PLANLAMA GENEL MÜDÜRLÜĞÜ

g.n. m. d.

KINIK-J18-c-18-a-3-a
(İZMİR)

1/1000

MÜHÜRLEME TARİHİ: 18.05.2022