


# BALIKESİR

## J18-d-11-d-2-b

İL:İZMİR

J18-d-11-a-3-c

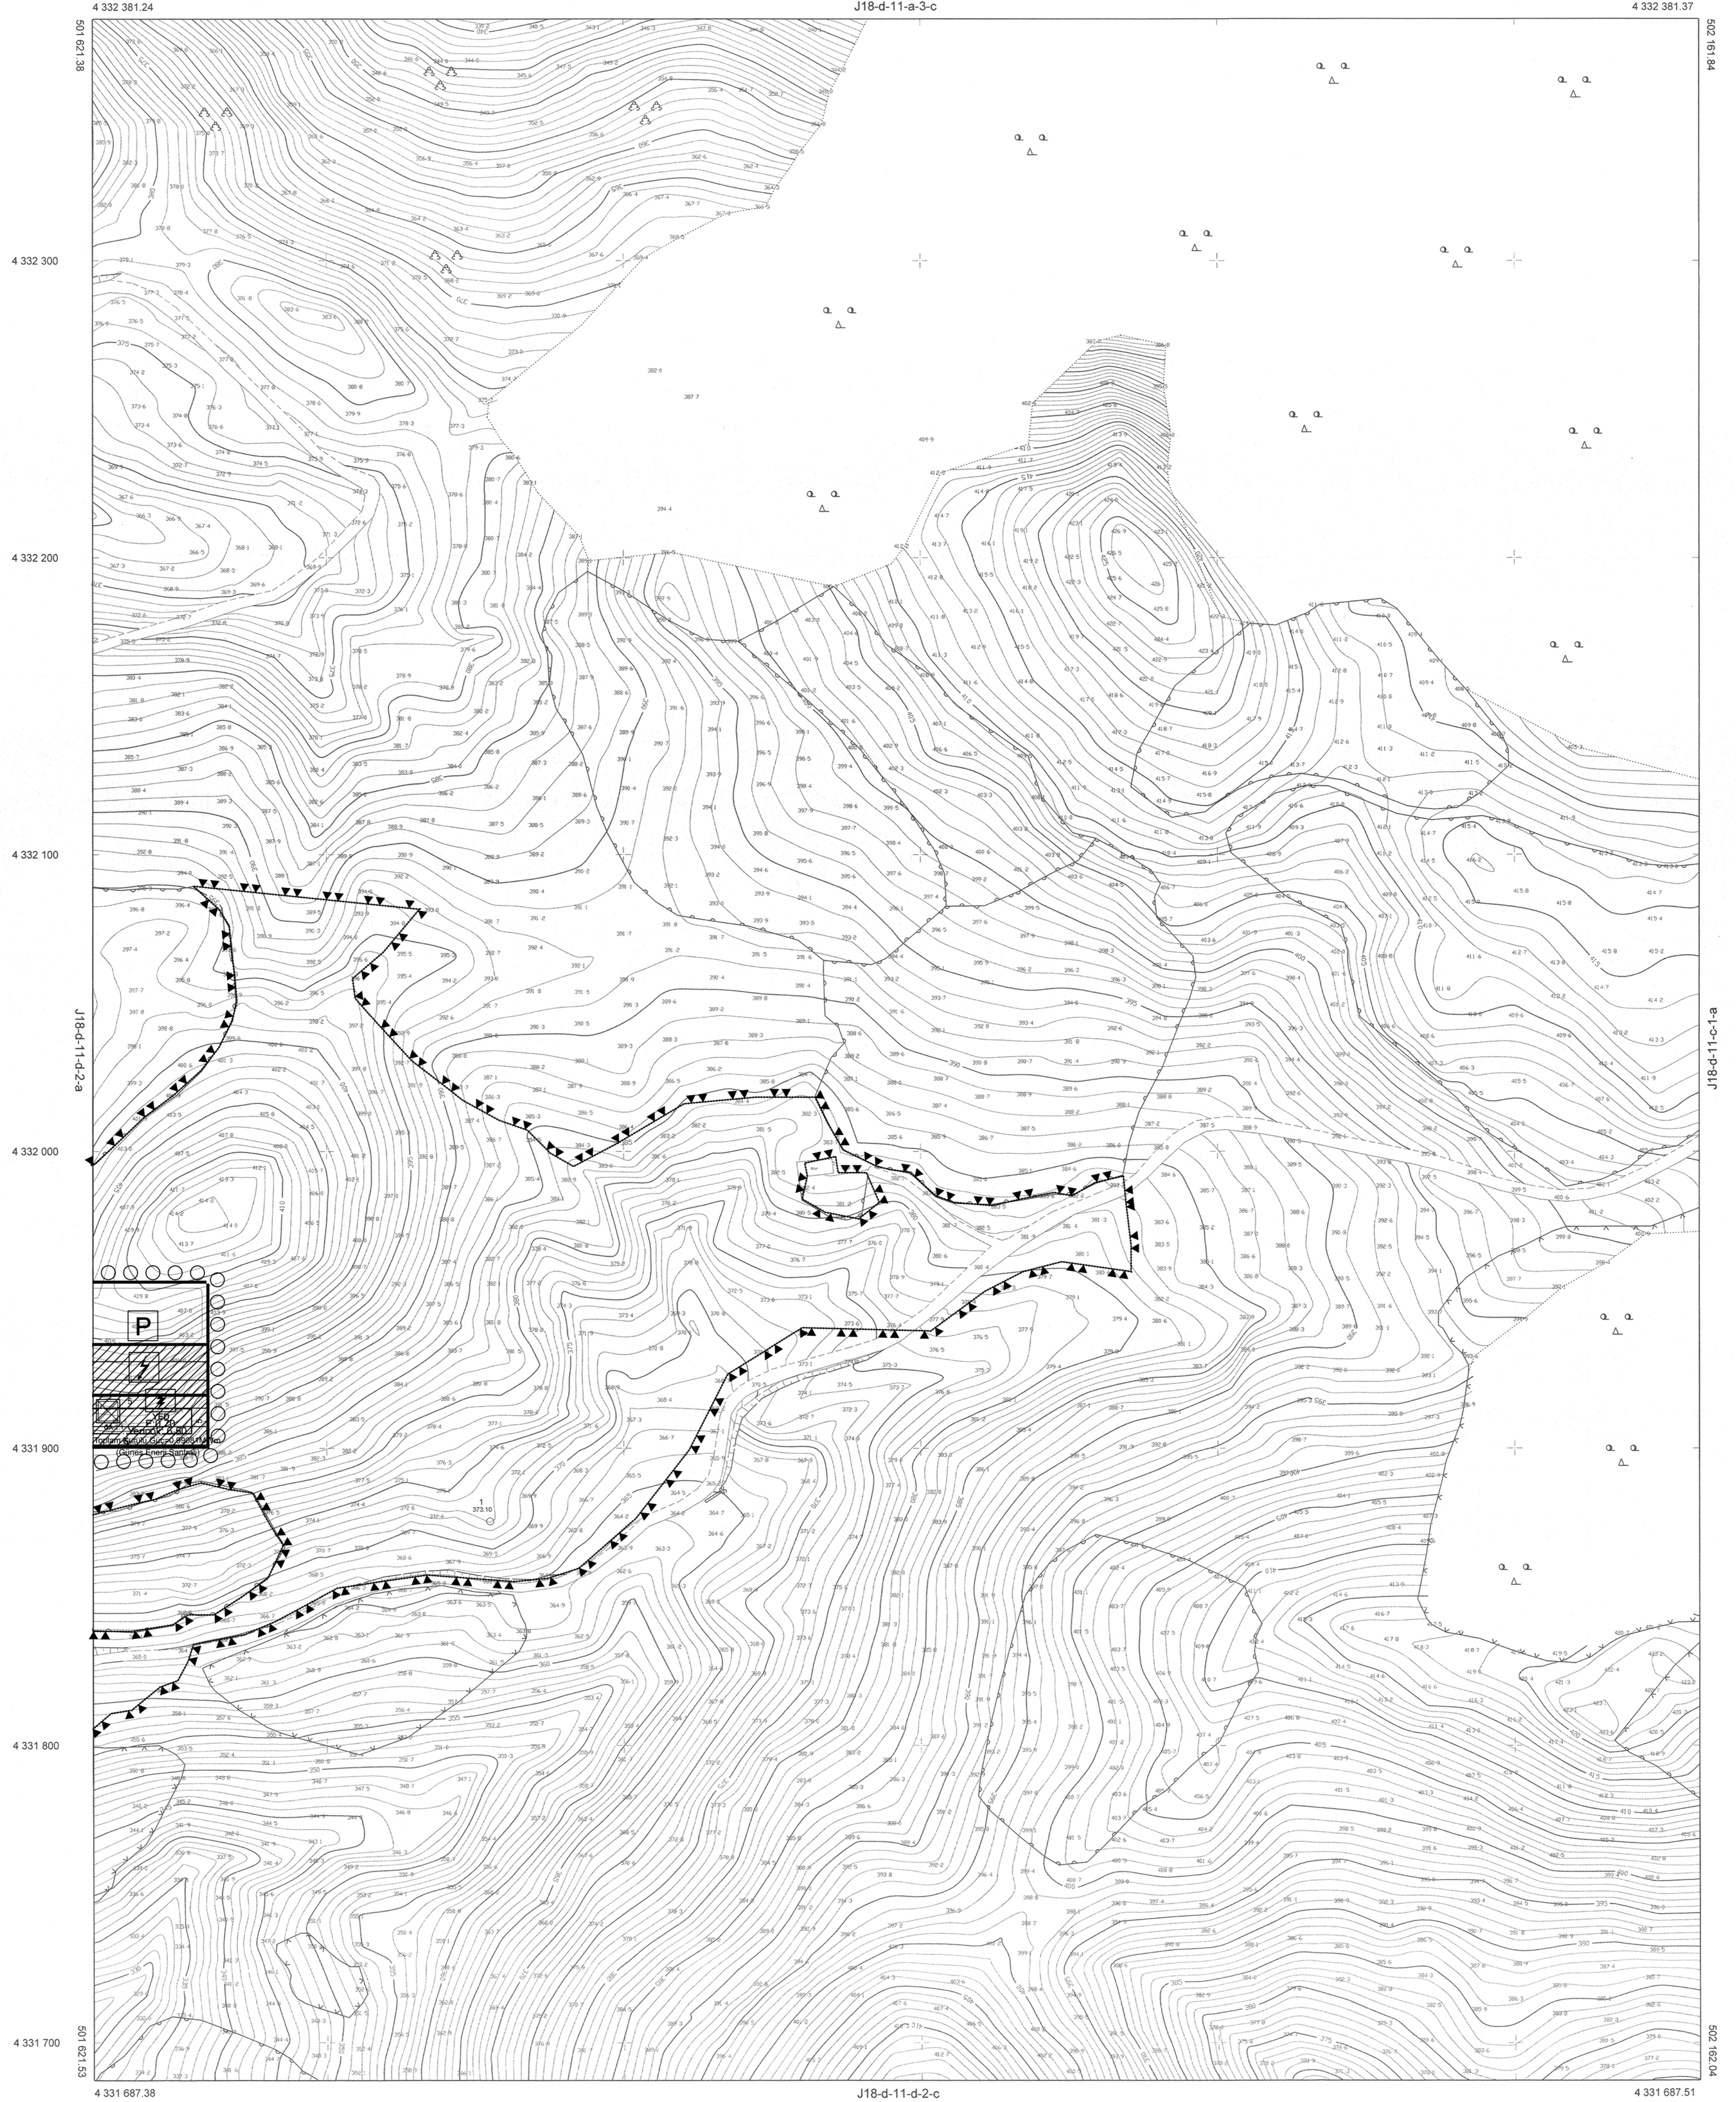

01	02	03	04	05	06	07	08	09	10
11	12	13	14	15	16	17	18	19	20
21	22	23	24	25	26	27	28	29	30

Koordinatlar ve pafta bölümlemesi en son güncellenmiş TUREF'e bağlı 2005.0 epeğünde, GRS80 elipsoidi ve Transversal Mercator (TM) izdüşümünde, düzenlenmiştir.

Yüklenici Firma: Makro Harita Planlama Mimarlık Müh. İnş. Tur. San. ve Tic. Ltd. Şti.

MESUL MÜHENDİS

K. Can ÖNCÜL  
Harita Mühendisi

J18-d-11-d-2-c

1:1000

KONTROL  
İBB HALIHAZIR HARITA VE APLİKASYON ŞUBE MÜDÜRLÜĞÜ

Serdar GÜL  
Harita Mühendisi

Öğün CENGİZ  
Harita Mühendisi

Yüksel KESERCI  
Harita Mühendisi

ONAY

Yüklenici Makro Harita Planlama Mimarlık Müh. İnş. Tur. San. ve Tic. Ltd. Şti. tarafından yapılan 2 adet halihazır harita incelenmiş ve onanmıştır.

Mustafa Tunç SOYER  
Büyükşehir Belediye Başkanı Y.  
Ömer GÜNGÖRMAŞ  
Harita ve CBS Dairesi Başkanı

