


İZMİR BERGAMA

J18-D-24-C-3-D

İZMİR İLİ, BERGAMA İLÇESİ,
KOYUNELİ MAHALLESİ KOYUNELİ
LİSANSIZ RÜZGAR ENERJİ
SANTRALİ (RES) 1/1000 ÖLÇEKLİ
UYGULAMA İMAR PLANI
(35 MWm)


PAFTA İNDEKSİ: J18-D-24-C-3-D

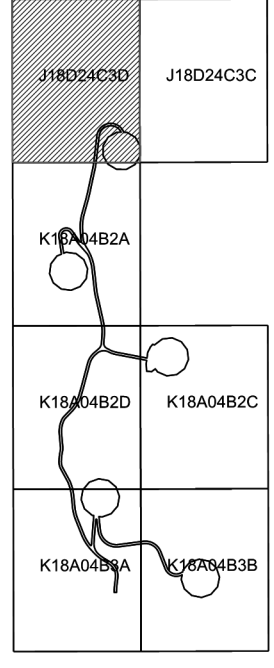

Dosya No : 351651140
Plan No: : UİP-351093873
Ölçek : 1/1000

Müellif tarafından İzmir İli, Bergama İlçesi, Koyuneli Mahallesi, 179 ada 100, 106, 108, 111, 114, 115 parseller ile 172 ada 1 parsel, 170 ada 2 parsel ile tescil harici alanın bir kısmında Yenilenebilir Enerji Kaynaklarına Dayalı Üretim Tesisi Alanı (RES-35 MWm) amaçlı hazırlanan 1/1.000 ölçekli Uygulama İmar Planı 3194 sayılı İmar Kanunu'nun Ek Madde 11 (h) maddesi uyarınca onaylanmıştır.

T.C.
ÇEVRE, ŞEHİRCİLİK VE
İKLİM DEĞİŞİKLİĞİ BAKANLIĞI
Mekânsal Planlama Genel Müdürlüğü a.

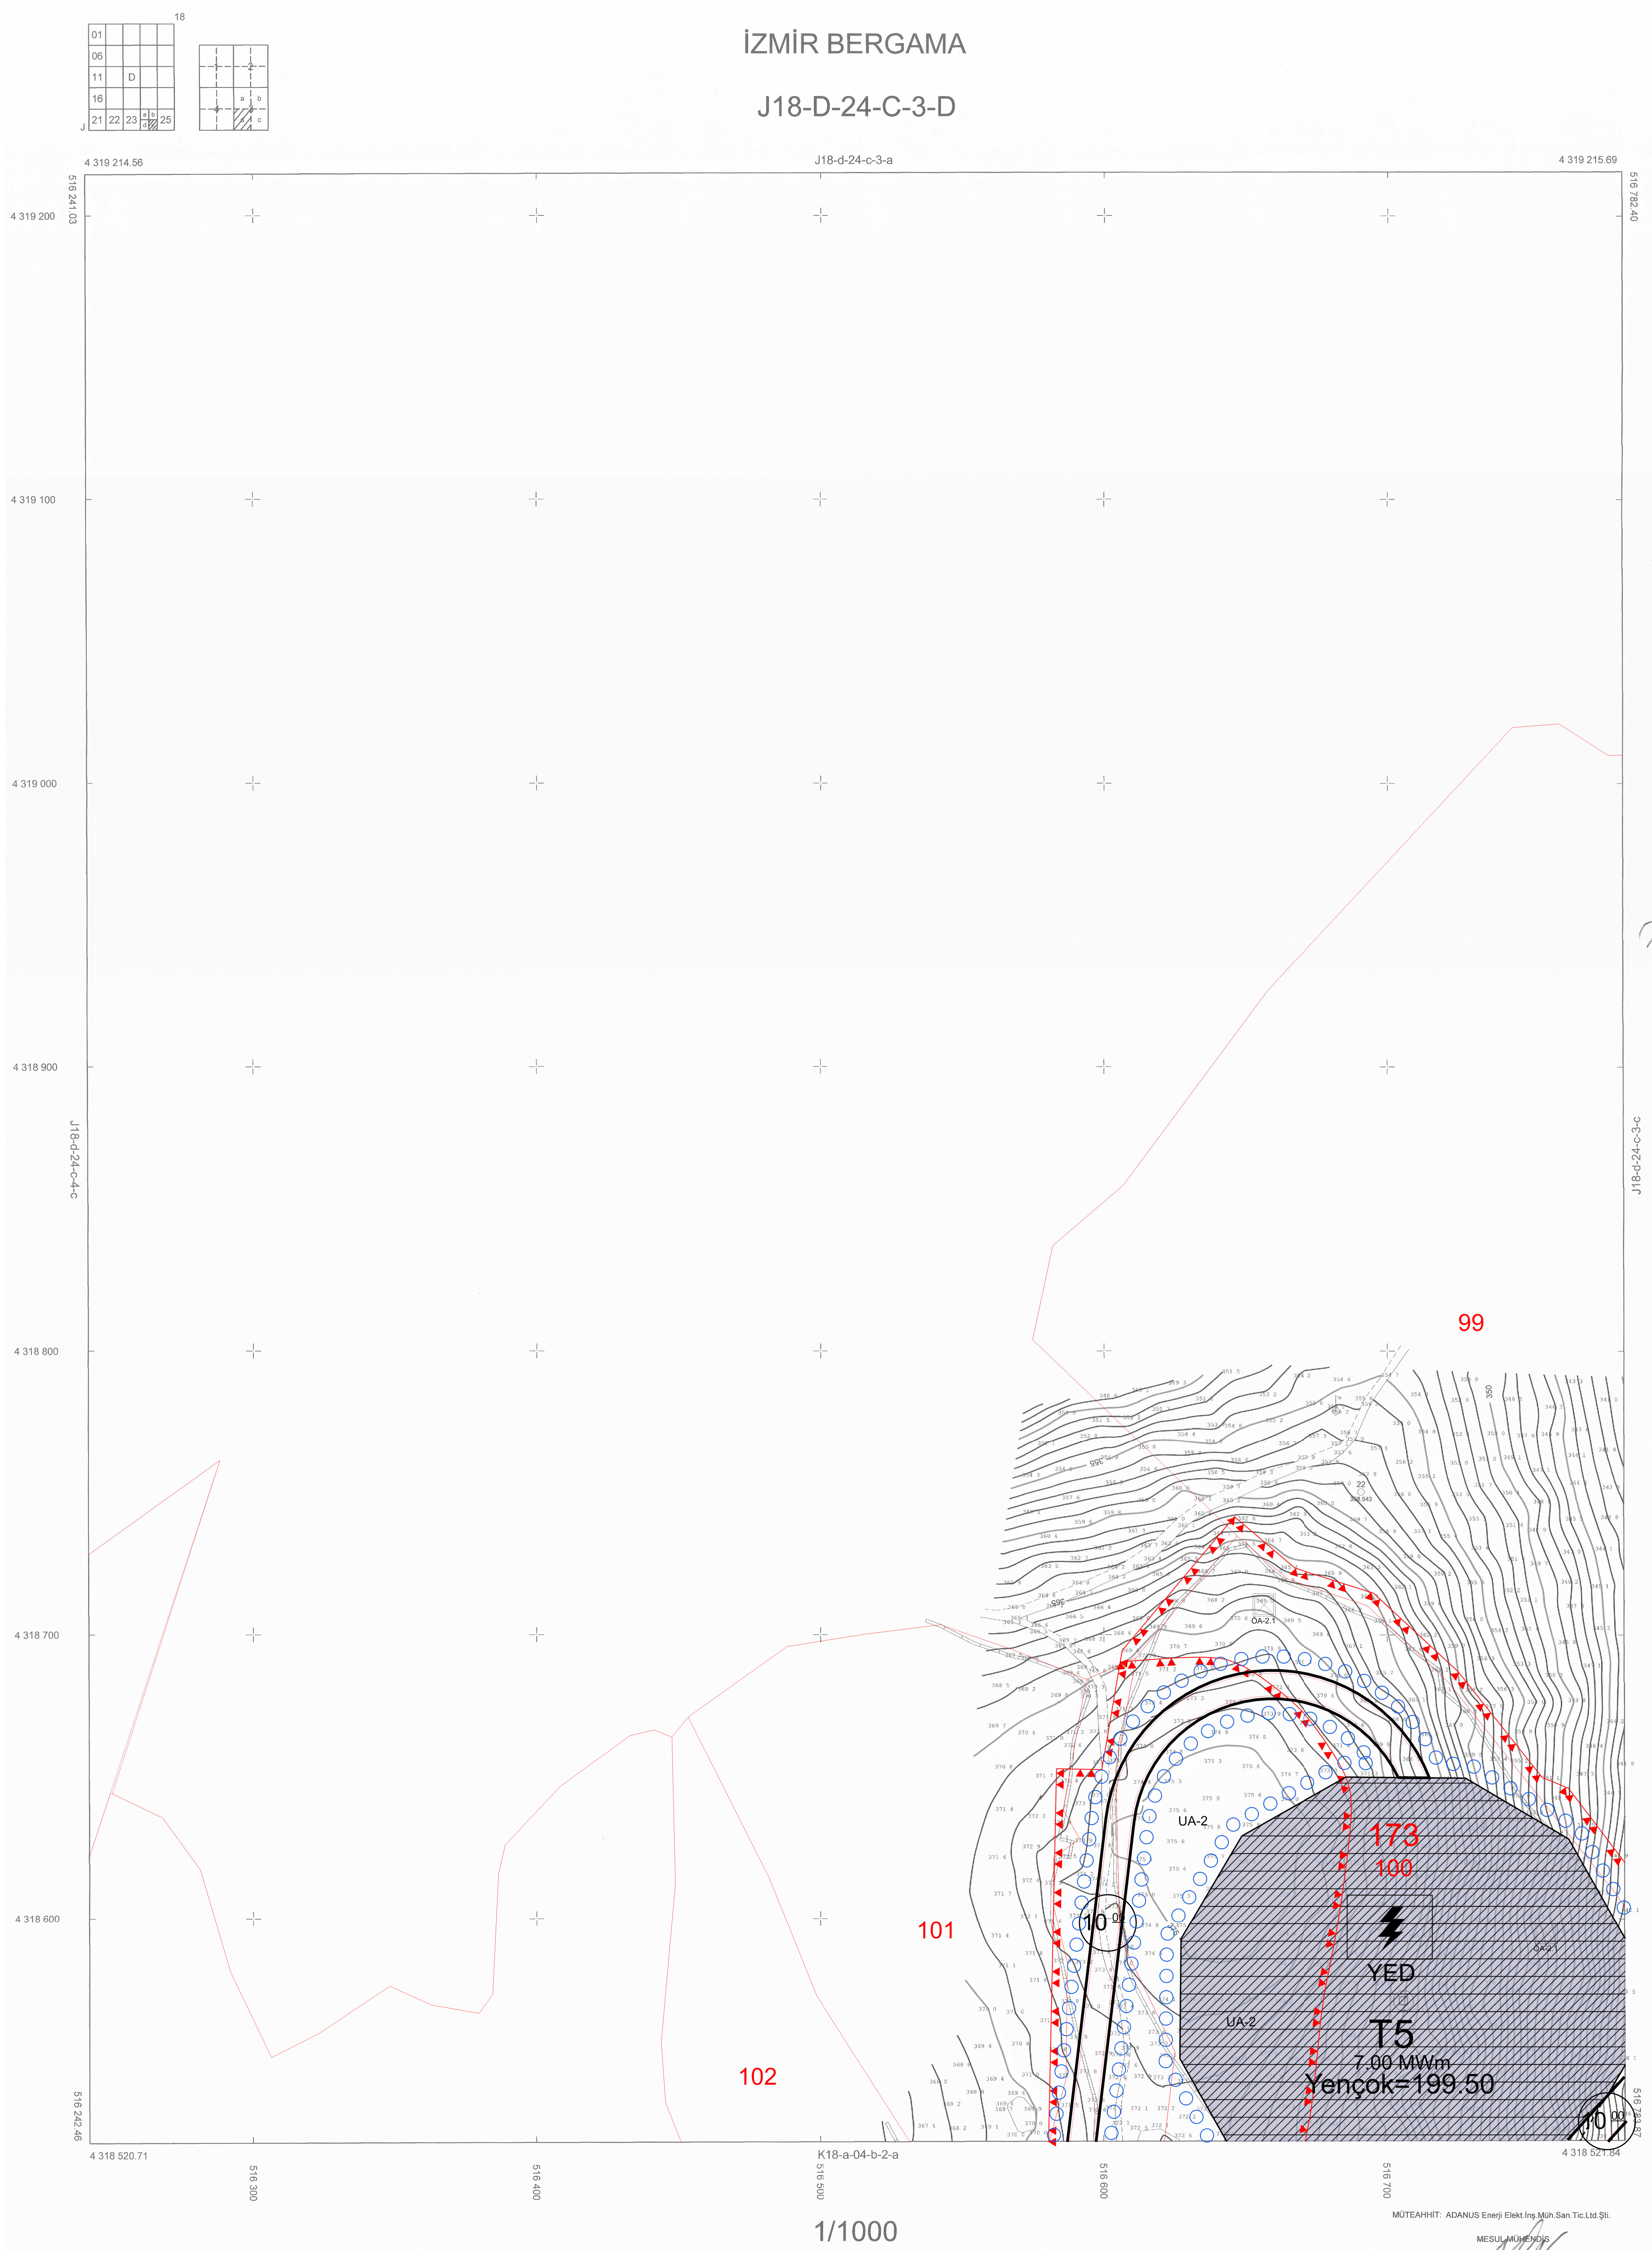

İTTF 98 KOORDİNAT SİSTEMİNDE VE
2005.9 PROJEYİNDE ADANUS ENERJİ ELEKTRİK
İNŞ MÜH SAN. TİC. LTD. ŞTİ. TARAFINDAN YAPILAN
İZMİR BERGAMA-KOYUNELİ RES
İSİNE AIT 13 ADET HALHAZIR
HARİTA ÇİZİMİ İRRESKALİZASYON 1 NUMARALI
KARARNAMESİ HÜKÜMLERİNE GÖRE ONAYLANMIŞTIR.

7/6/2023
Y. ERDAN MANARINAR
GENEL MÜDÜR
ÇEVRE, ŞEHİRCİLİK VE İKLİM BİLİMLERİ BAKANLIĞI
MEKÂNSAL PLANLAMA GENEL MÜDÜRLÜĞÜ
İZMİR
T.C. ÇEVRE, ŞEHİRCİLİK VE
İKLİM DEĞİŞİKLİĞİ BAKANLIĞI
Mekânsal Planlama Genel Müdürlüğü a.

İZMİR BERGAMA-J18-D-24-C-3-D