


İZMİR İLİ, ALIAGA İLÇESİ,
SAMURLU MAHALLESİ,
959 PARSEL İLE BİTİŞİĞİNDEKİ
MUHTELİF PARSELLERİN
BİR KISMINA İLİŞKİN
UYGULAMA İMAR PLANI
DEĞİŞİKLİĞİ VE İLAVESİ


PAFTA İNDEKSİ:
K17B25B3B

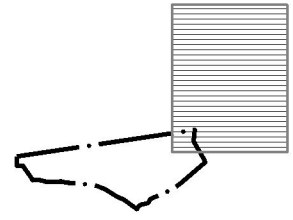

Dosya No : 35032210
Plan İşlem No : UİP-35885868
Ölçek : 1/1.000

Müellifi tarafından hazırlanan İzmir İli, Aliaga İlçesi,
Samurlu Mah. 959 parsel ile bitişigindeki muhtelif
parsellerin bir kısmına ilişkin 4- paftalık 1/1000
ölçekli Uygulama İmar Planı Değişikliği ve İlavesi
teklifi Cumhurbaşkanlığı 1 Nolu Kararnamesinin
97/ç bendi ile 3194 sayılı İmar Kanunu'nun 9.
maddesi hükümleri uyarınca onaylandı.

T.C.
ÇEVRE, ŞEHİRCİLİK VE İKLİM
DEĞİŞİKLİĞİ BAKANLIĞI
Mekansal Planlama Genel Müdürü a.

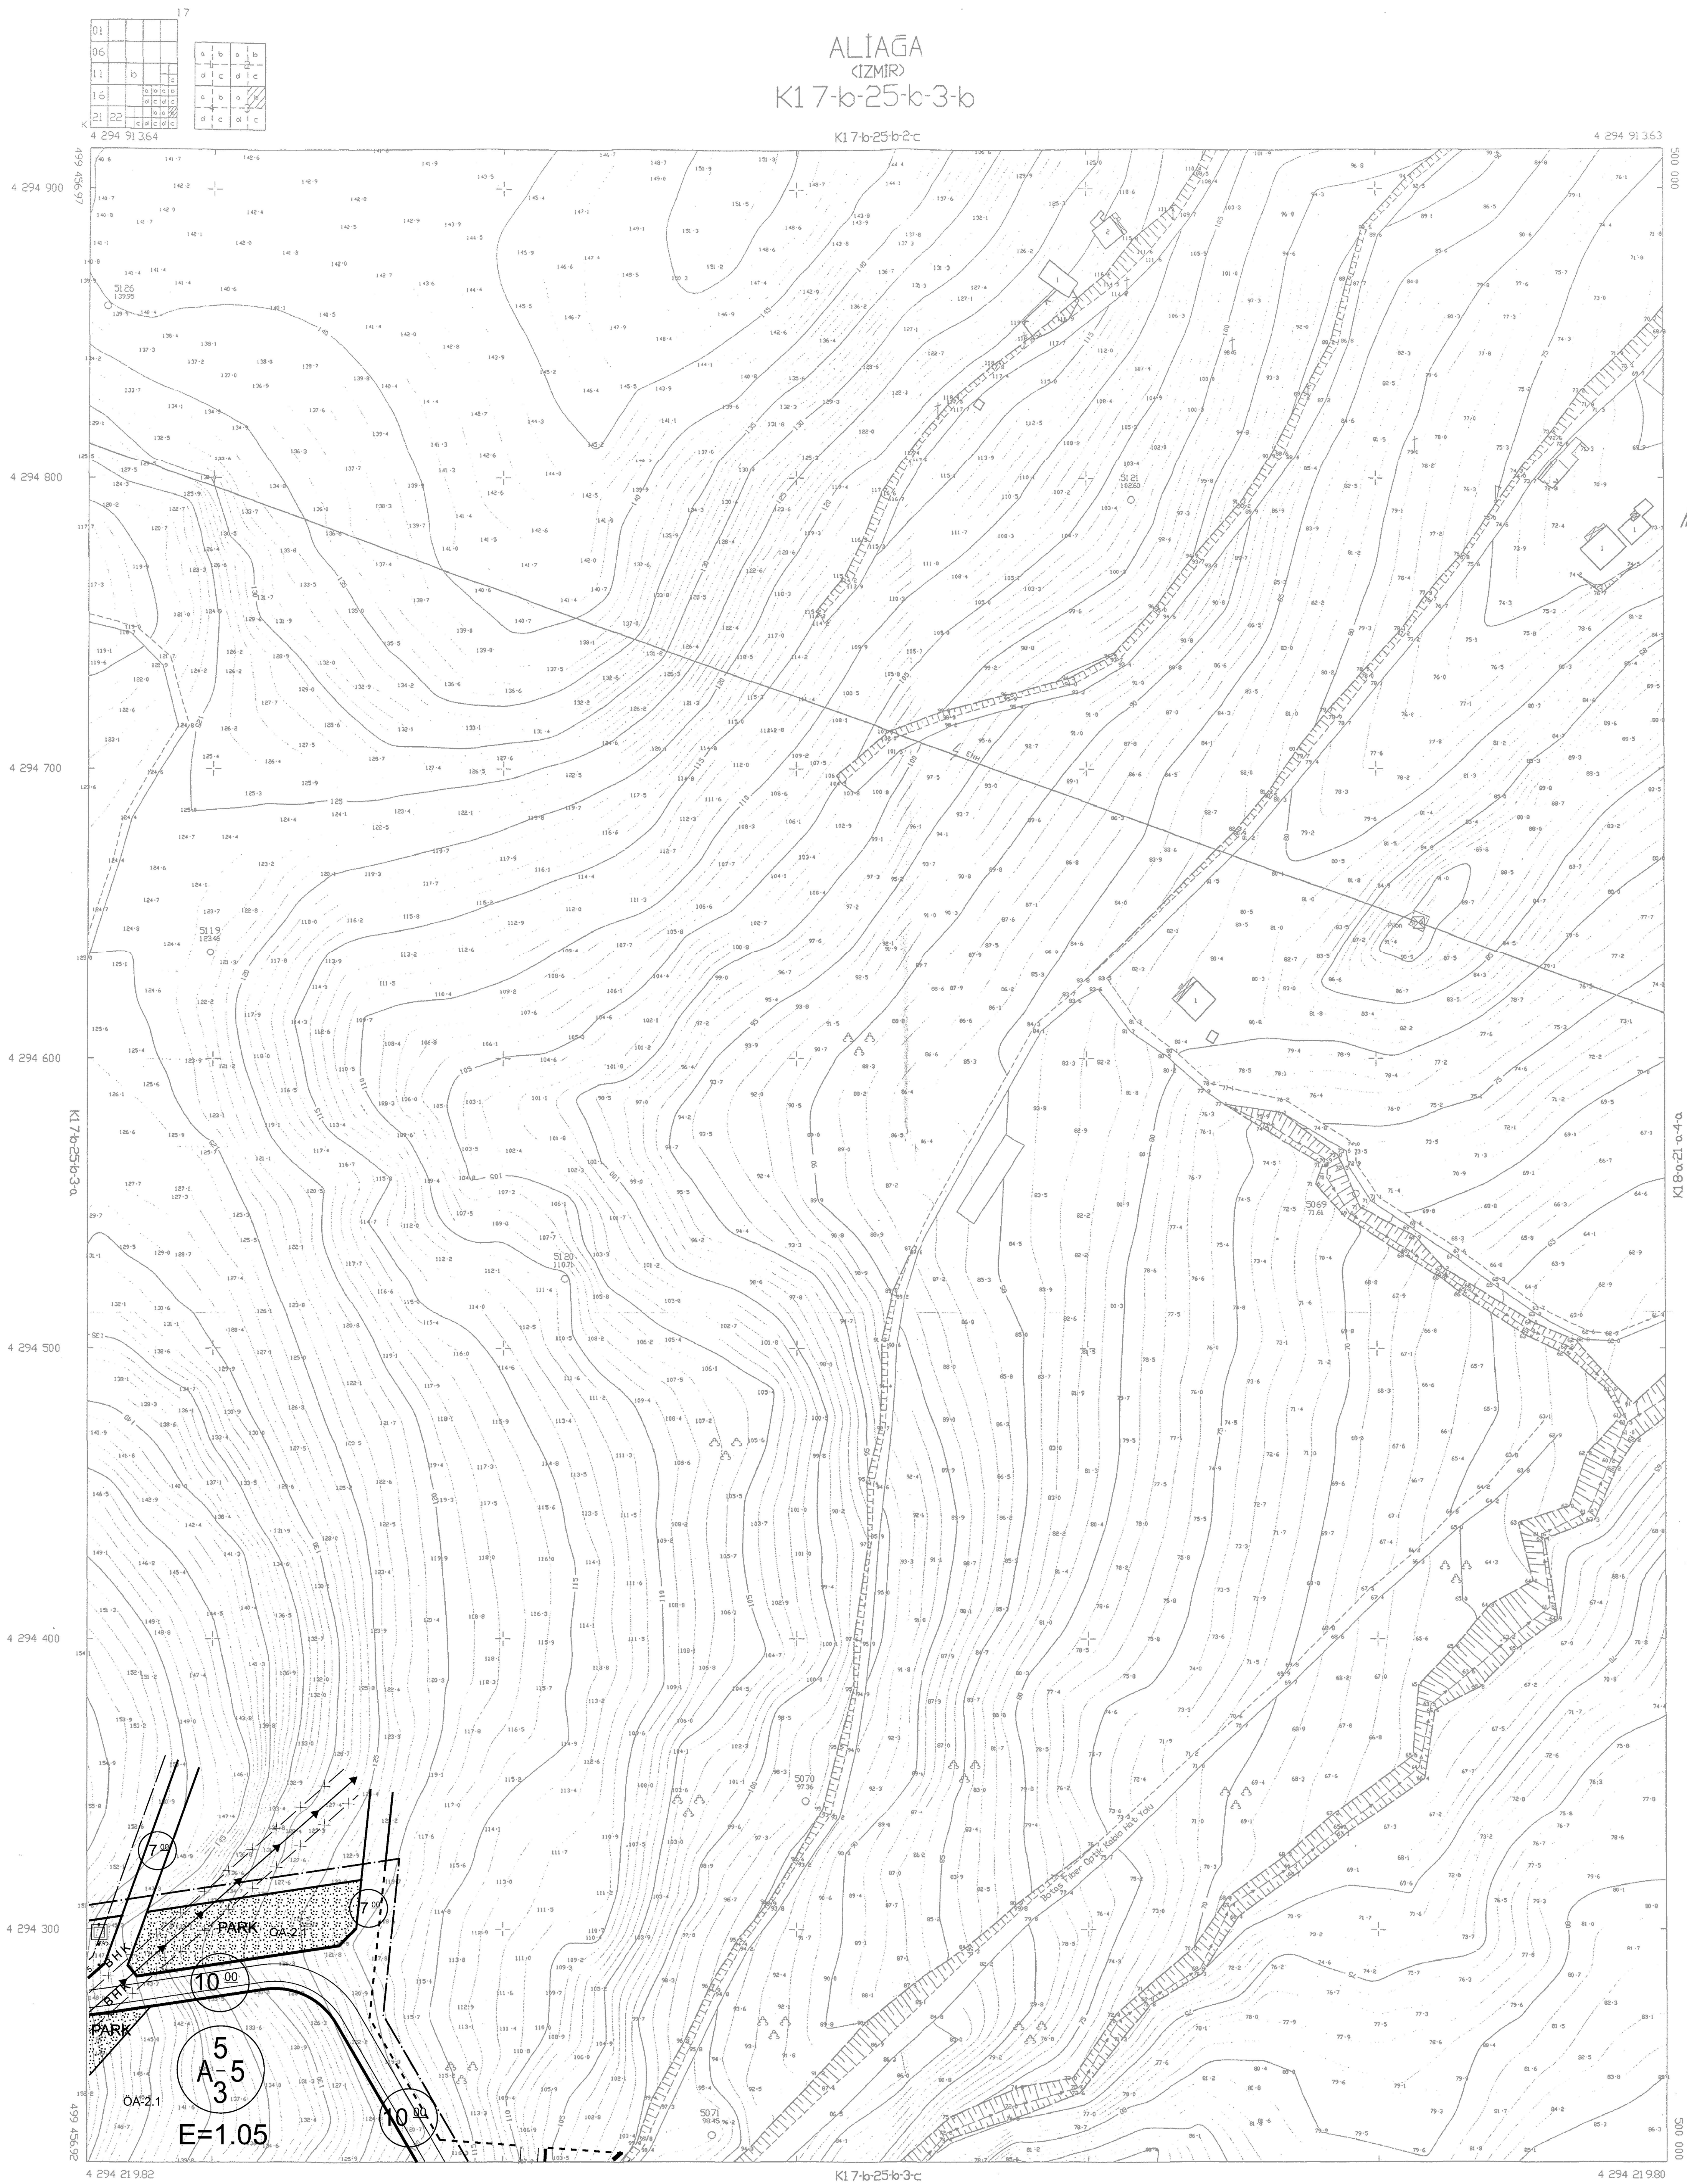

İTDP '96 KORDENAT SİSTEĞİNDE VE 1980
EPÖĞRÜMÜ DÖĞRÜM HRT İNGİLİZ HASTAŞ
SAY VE T.C. İTDP Sİ VE İZMİR HRT İMAR
TÜR. İNG. İC. DES. T.C. LTD. STİ. OFTAK
GÖRÜŞME TARİHİ: 25/04/2018
HAYRANİZ HARTTA ÇANAKI

İLLER BANKASI
A. ŞİRKETİ TİPİ
HARTTA BİREŞİ BAKANI

İLLER BANKASI
A. ŞİRKETİ TİPİ
HARTTA BİREŞİ BAKANI

ALIAGA İZMİR K17-b-25-b-3-b