İZMİR İLİ, ALİAĞA İLÇESİ, SAMURLU MAHALLESİ REZERV YAPI ALANI UYGULAMA İMAR PLANI REVİZYONU

PLANIN İSMİ	İZMİR İLİ, ALİAĞA İLÇESİ, SAMURLU MAHALLESİ REZERV YAPI ALANI UYGULAMA İMAR PLANI REVİZYONU		1/1.000
Pafta No:K17B25D3C	ADI-SOYADI	İMZA	
A GRUBU ŞEHİR PLANCISI	SELMA KISA		
ŞEHİR PLANCISI, CBS UZMANI	GİZEM KÜÇÜKPEHLİVAN		
GEDAŞ GAYRİMENKUL DEĞERLEME A.Ş. — ŞEHİR PLANCISI	BEYZA NUR ÖCAL		
GEDAŞ GAYRİMENKUL DEĞERLEME A.Ş. — PLANLAMA ŞEFİ	AHMET HAKAN BIÇKICI		
GEDAŞ GAYRİMENKUL DEĞERLEME A.Ş. — PLANLAMA MÜDÜR YARDIMCISI	MUHAMMET BÜLBÜL		

Dosya No : 350532211
Plan No: : UİP-351073374
Ölçek : 1/1000
İzmir İli Aliağa İlçesi Samurlu Mahallesi Rezerv Yapı Alanına İlişkin -10- paftalık 1/1000 ölçekli Uygulama İmar Planı Revizyonu 6306 sayılı Afet Riski Altındaki Alanların Dönüştürülmesi Hakkındaki Kanunun 6. Maddesinin 6. Bendi hükümleri uyarınca re'sen onaylandı.

11.12.2024

T.C.
ÇEVRE ŞEHİRCİLİK ve İKLİM DEĞİŞİKLİĞİ BAKANLIĞI
Mekânsal Planlama Genel Müdürü a.

Emre YILMAZER
Teknik Uzman

Serkan SEFİÇ
Daire Başkanı

URLA

İL:İZMİR

K17-b-25-d-3-c

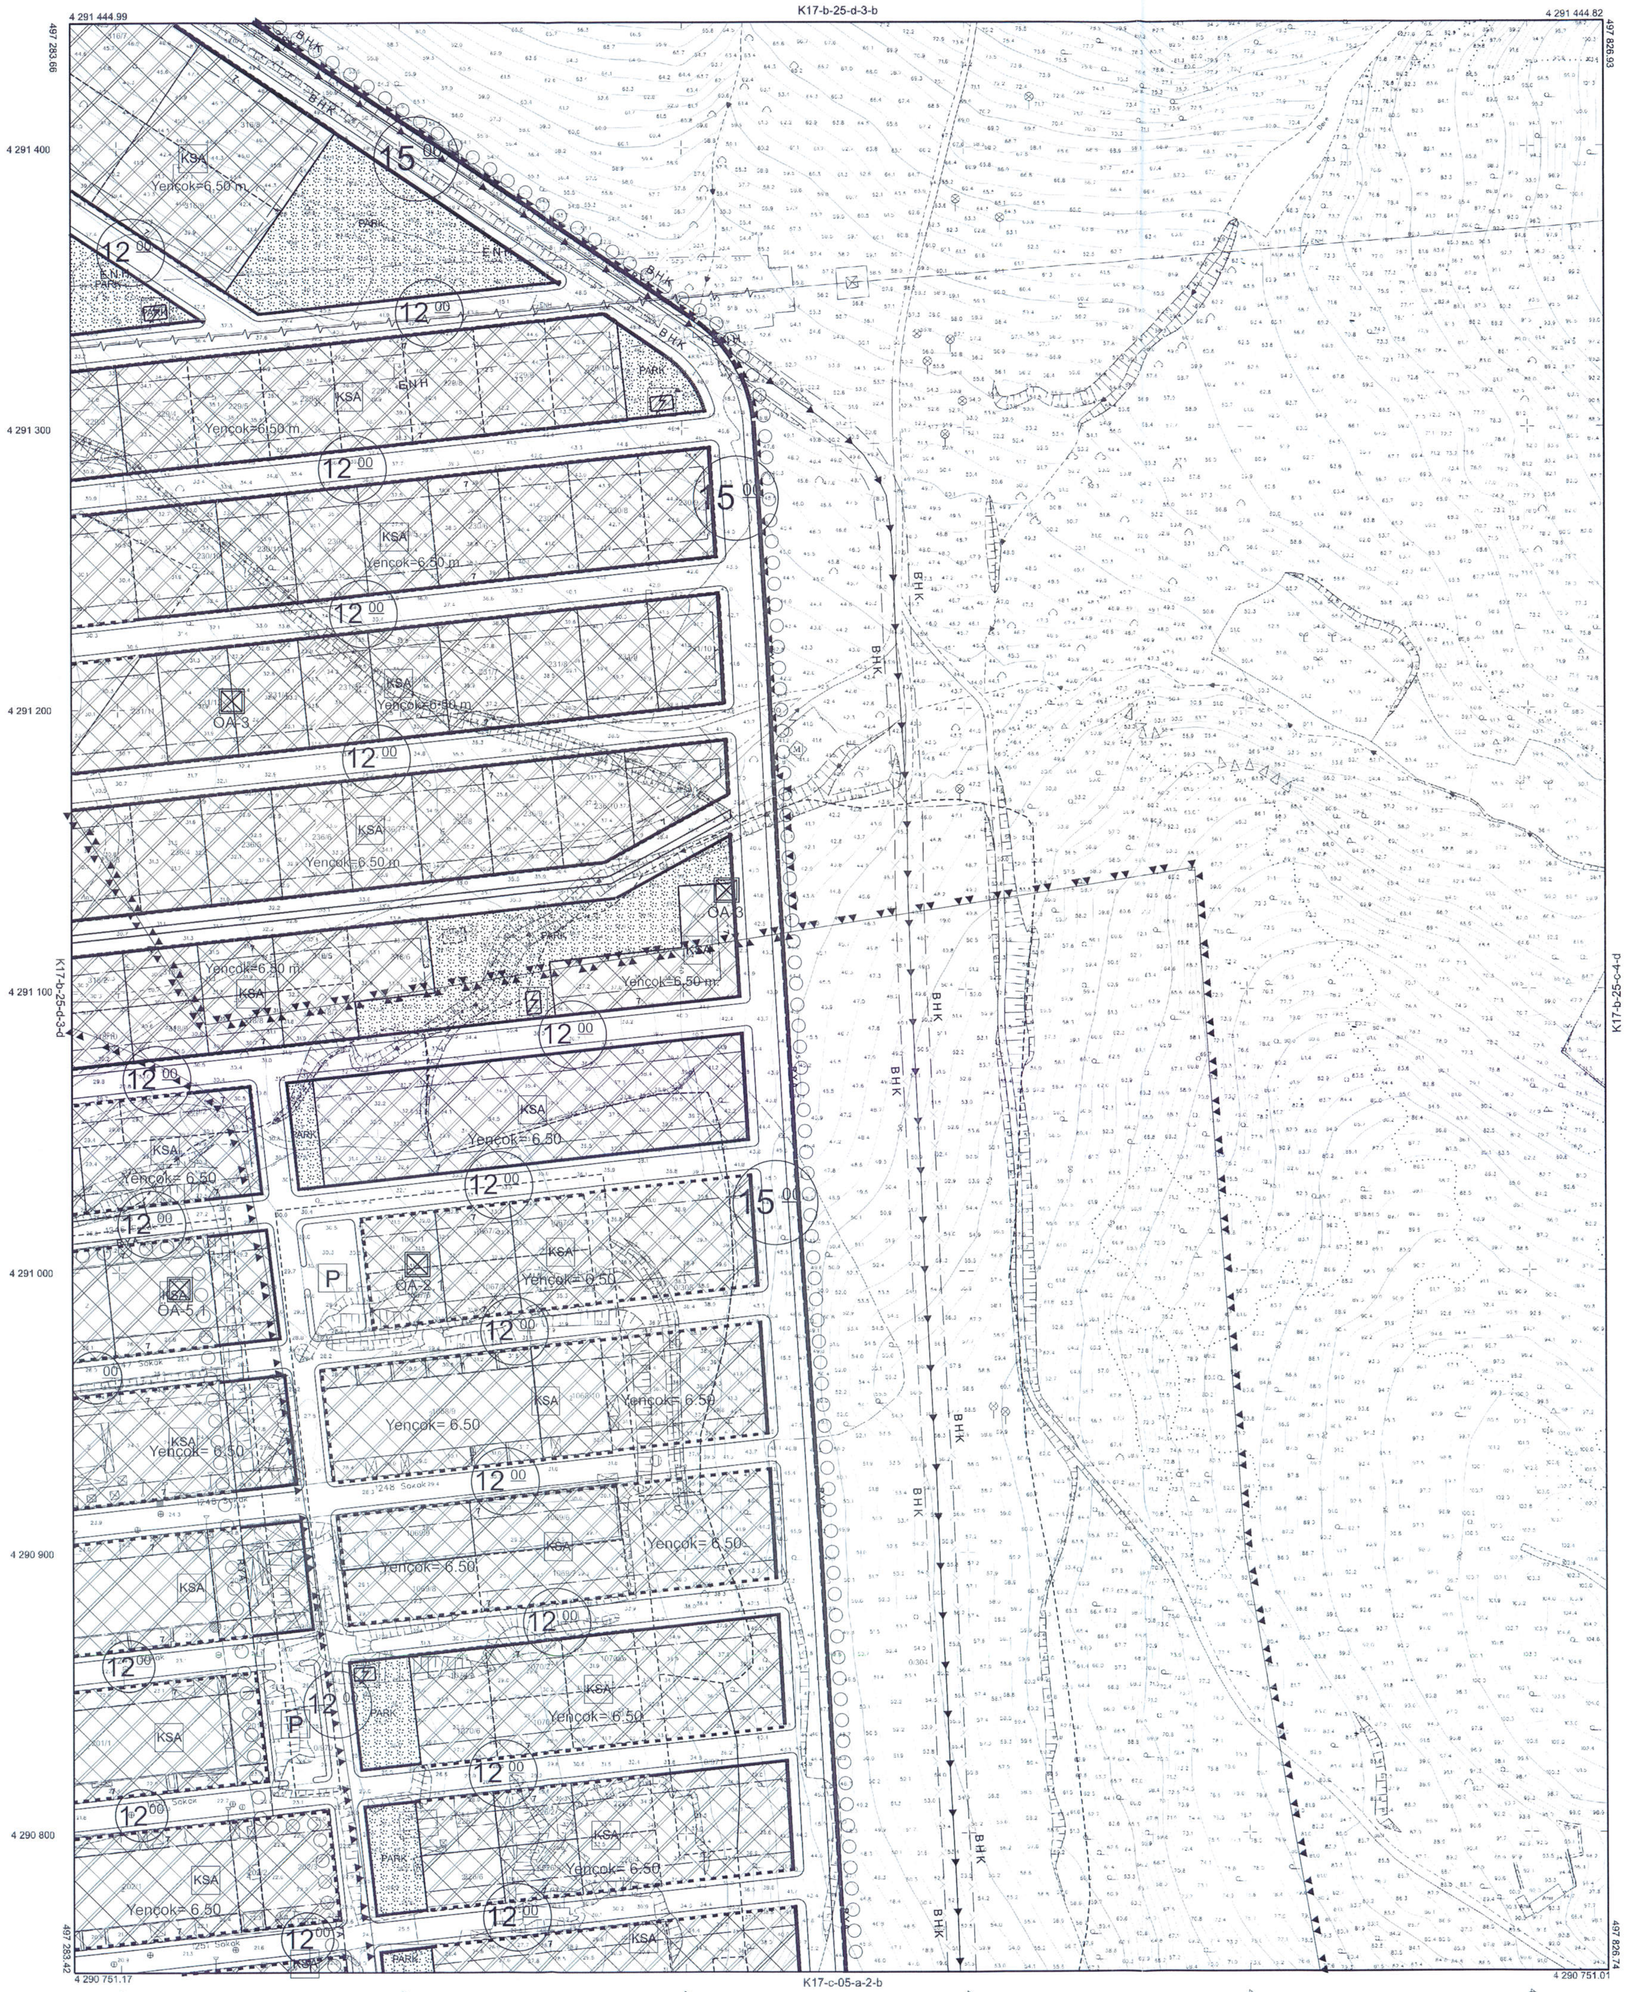

1:1000

Koordinatlar ve pafta bölünmesi en son güncellenmiş TUREF'e bağlı. 2005.0 epoğunda, GRS80 elipsoidi ve Transversal Mercator (TM) izdüşümünde düzenlenmiştir.

20.08.2020 tarihinde çekilen renkli hava fotoğraflarından üretilmiştir.
Yapılar çatı sınırından çizilmiştir.

Yüklenici Firma:Kaşif Harita Müh.Ltd.Şti.

MESUL MÜHENDİS
Köksal KOÇ
Harita Mühendisi

KONTROL
İBB HALİHAZIR HARİTA VE APLİKASYON ŞUBE MÜDÜRLÜĞÜ
Serdar GÜL — Harita Mühendisi
Emrah TEPE — Harita Mühendisi
Veysel KESERCİ — Harita Mühendisi

ONAY

Yüklenici Kaşif Harita Planlama Müh. Ltd.Şti. tarafından yapılan 1/100 adet fotogrametrik harita incelendi ve onandı.

Mustafa Tunç SOYER
Büyükşehir Belediye Başkanı V.

Ömer GÜNGÖRMÜŞ
Harita ve CBS Dairesi Başkanı V.

22.12.2021