


İZMİR İLİ, BERGAMA İLÇESİ,
KOYUNELİ MAHALLESİ KOYUNELİ
LİSANSIZ RÜZGAR ENERJİ
SANTRALİ (RES) 1/1000 ÖLÇEKLİ
UYGULAMA İMAR PLANI
(35 MWm)

PAFTA İNDEKSİ: K18-A-04-B-2-A

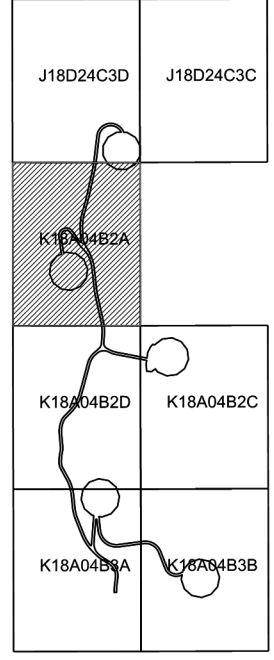


Dosya No : 351651140
Plan No: : UİP-351093873
Ölçek : 1/1000

Müellif tarafından İzmir İli, Bergama İlçesi, Koyuneli Mahallesi, 173 ada 100, 106, 108, 111, 114, 115 parseller ile 172 ada 1 parsel, 170 ada 2 parsel ile tescil harici alanın bir kısmında Yenilenebilir Enerji Kaynaklarına Dayalı Üretim Tesisi Alanı (RES-35 MWm) amaçlı hazırlanan 1/1.000 ölçekli Uygulama İmar Planı 3194 sayılı İmar Kanunu'nun Ek Madde 11 (h) maddesi uyarınca onaylanmıştır.


T.C.
ÇEVRE, ŞEHİRCİLİK VE
İKLİM BÜYÜKLÜĞÜ BAKANLIĞI
Mekânsal Planlama Genel Müdürlüğü

İZMİR BERGAMA

K18-A-04-B-2-A

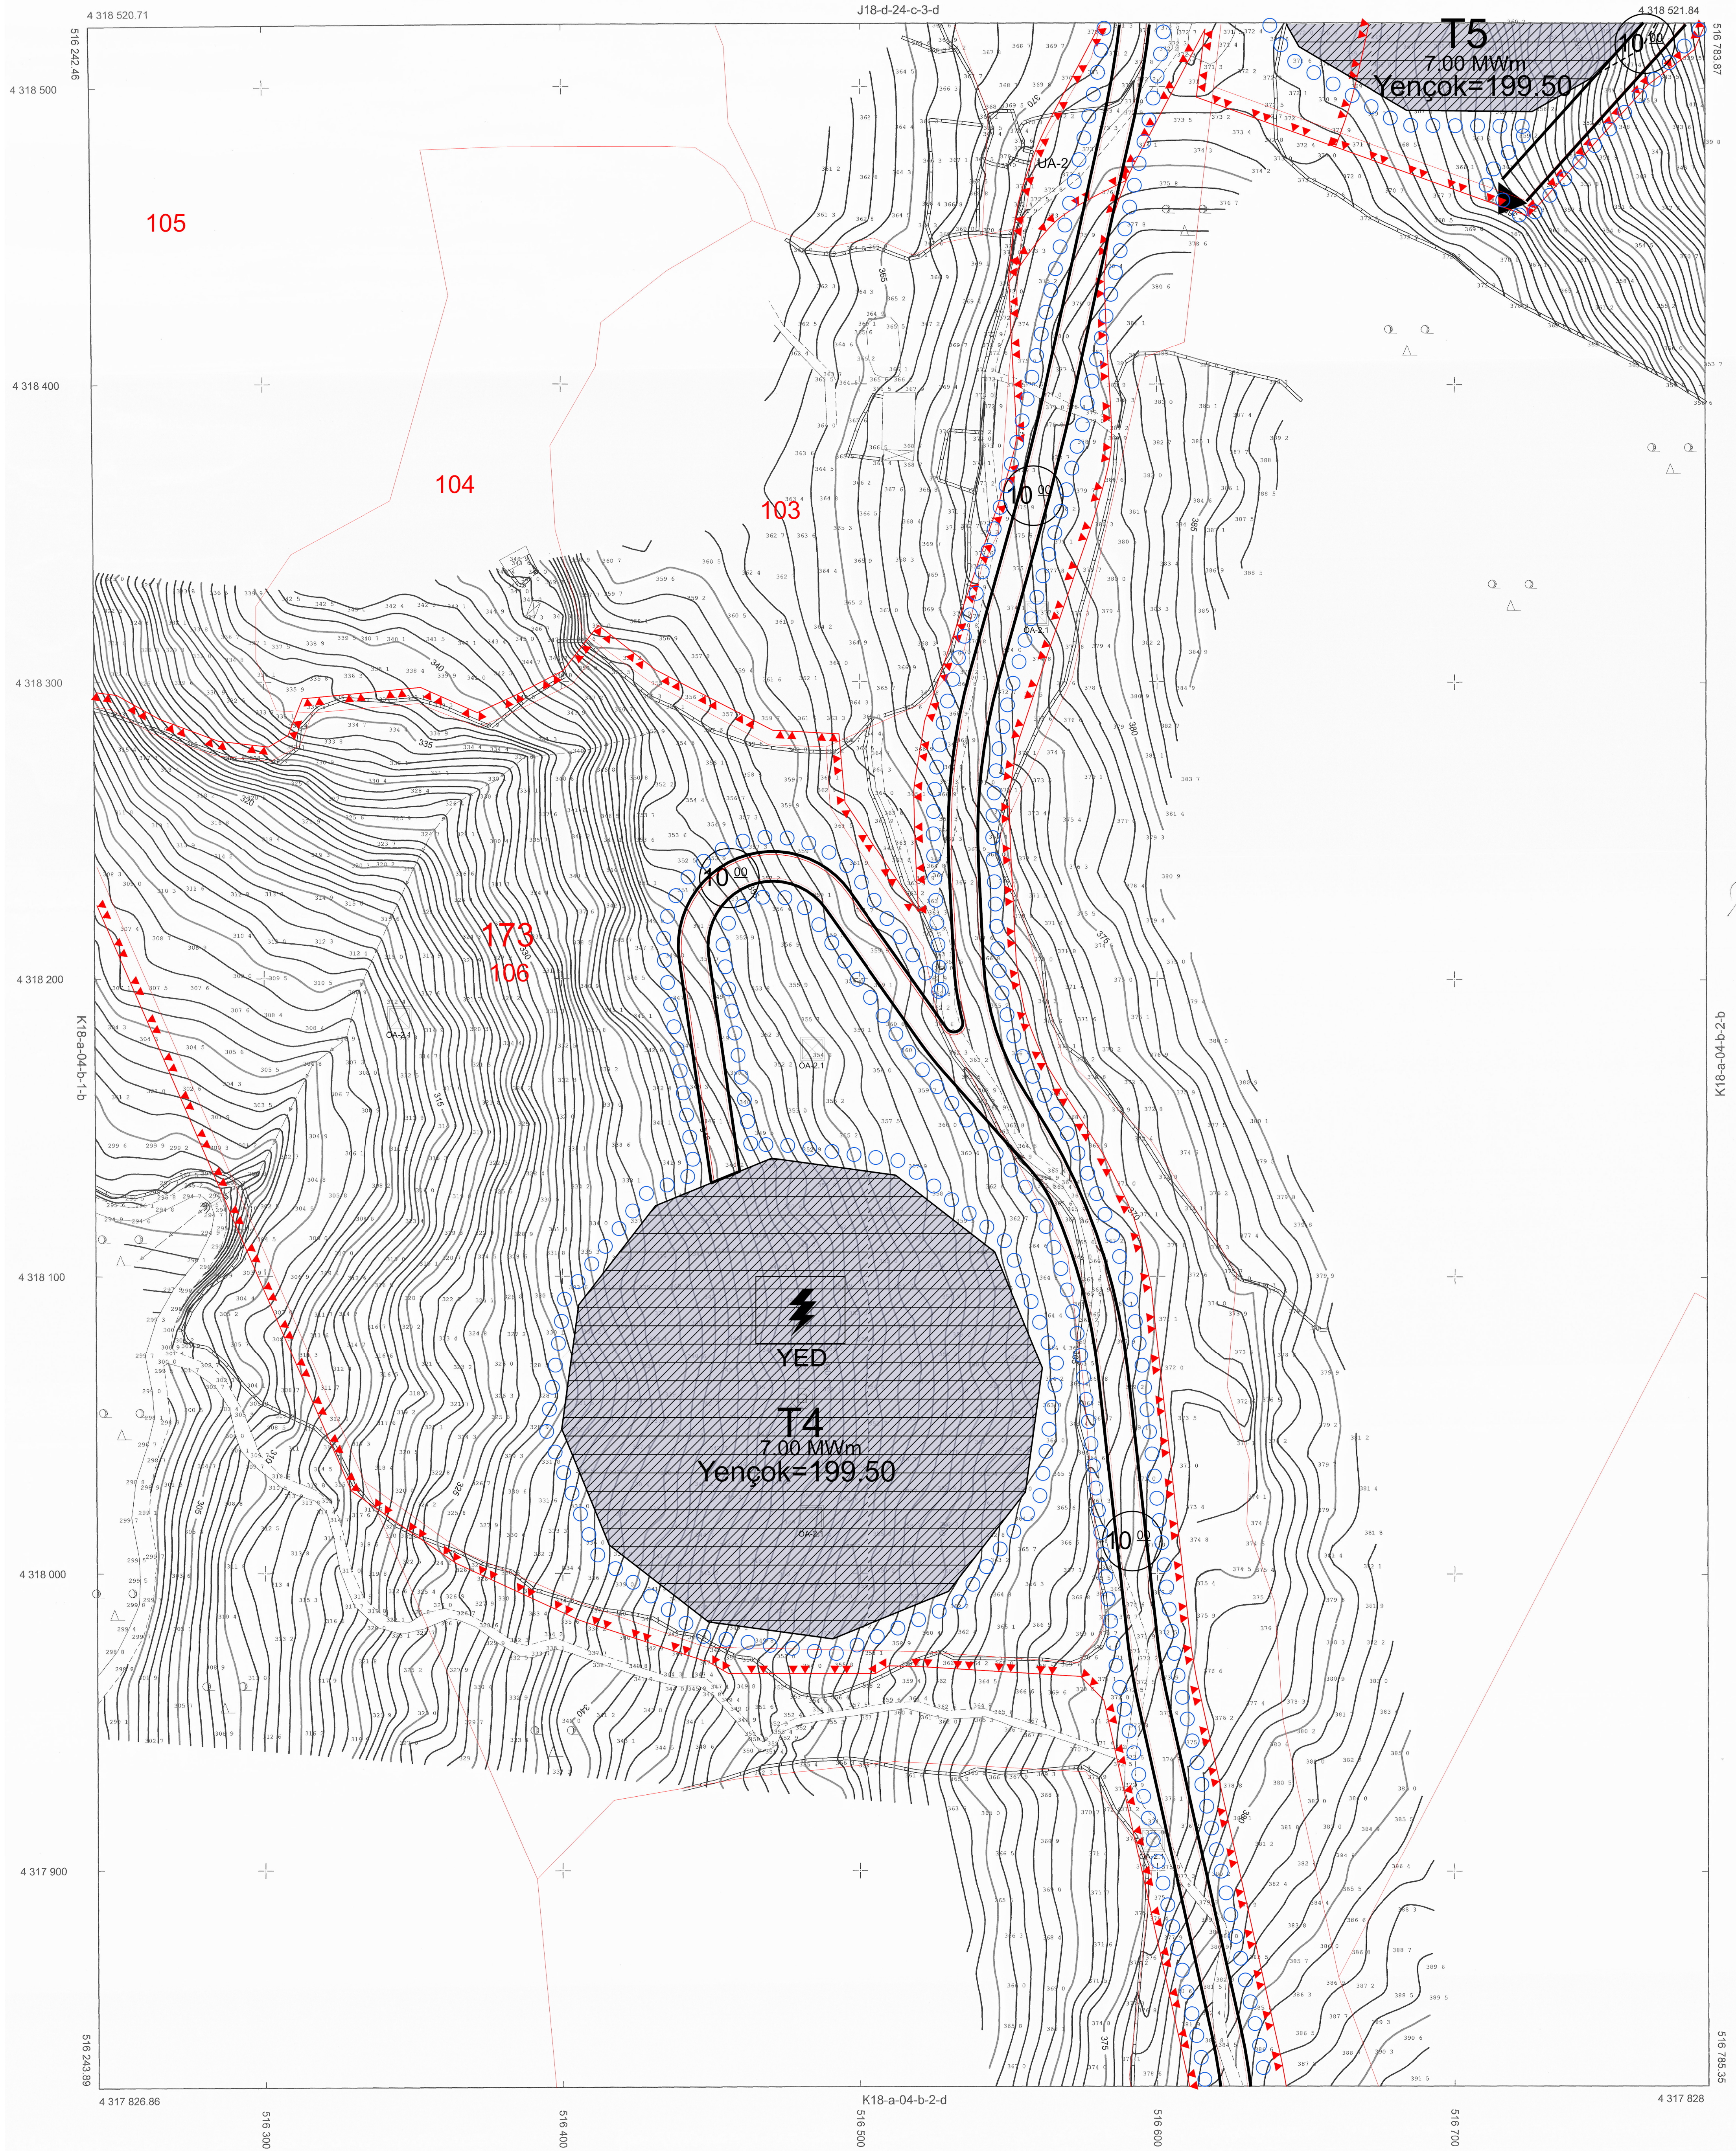

İTDP 98 KOORDİNAT SİSTEMİNDE VE
2005 G EĞİTİMİNDE ADANUS ENERJİ ELEKTRİK
İNŞAAT SAN. TİC. LTD. ŞTİ. TARAFINDAN YAPILAN
İZMİR BERGAMA-KOYUNELİ RES
İŞİNE ATILAN 13 ADDET HALIHAZIR
HARİTA ÇİZİMİ VE HARİTA ÇİZİMİ 1 NÜSBA
KARARNAMESİ HÜKÜMLERİNE GÖRE ONAYDIR.

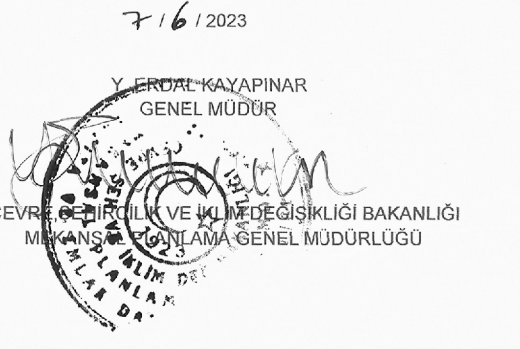

İZMİR BERGAMA-K18-A-04-B-2-A

1/1000

MÜTEAHHİT: ADANUS Enerji Elekt. İnş. Muh. San. Tic. Ltd. Şti.

MESUL MÜHENDİS
Cem KÖKÇEKİ
Harita Mühendisi