İZMİR BERGAMA

K18-A-04-B-3-A

İZMİR İLİ, BERGAMA İLÇESİ, KOYUNELİ MAHALLESİ KOYUNELİ LİSANSSIZ RÜZGAR ENERJİ SANTRALİ (RES) 1/1000 ÖLÇEKLİ UYGULAMA İMAR PLANI (35 MWm)

PAFTA İNDEKSİ: K18-A-04-B-3-A

Dosya No	: 351651140
Plan No:	: UIP-351093873
Ölçek	: 1/1000

Müellifi tarafından İzmir İli, Bergama İlçesi, Koyuneli Mahallesi, 173 ada 100, 106, 108, 111, 114, 115 parseller ile 172 ada 1 parsel, 170 ada 2 parsel ile tescil harici alanın bir kısmında Yenilenebilir Enerji Kaynaklarına Dayalı Üretim Tesisi Alanı (RES 35 MWm) amaçlı hazırlanan 1/1.000 ölçekli Uygulama İmar Planı 3194 sayılı İmar Kanunu'nun Ek Madde 11 (h) maddesi uyarınca onaylanmıştır.

T.C.
ÇEVRE, ŞEHİRCİLİK VE İKLİM DEĞİŞİKLİĞİ BAKANLIĞI
Mekânsal Planlama Genel Müdürü a.

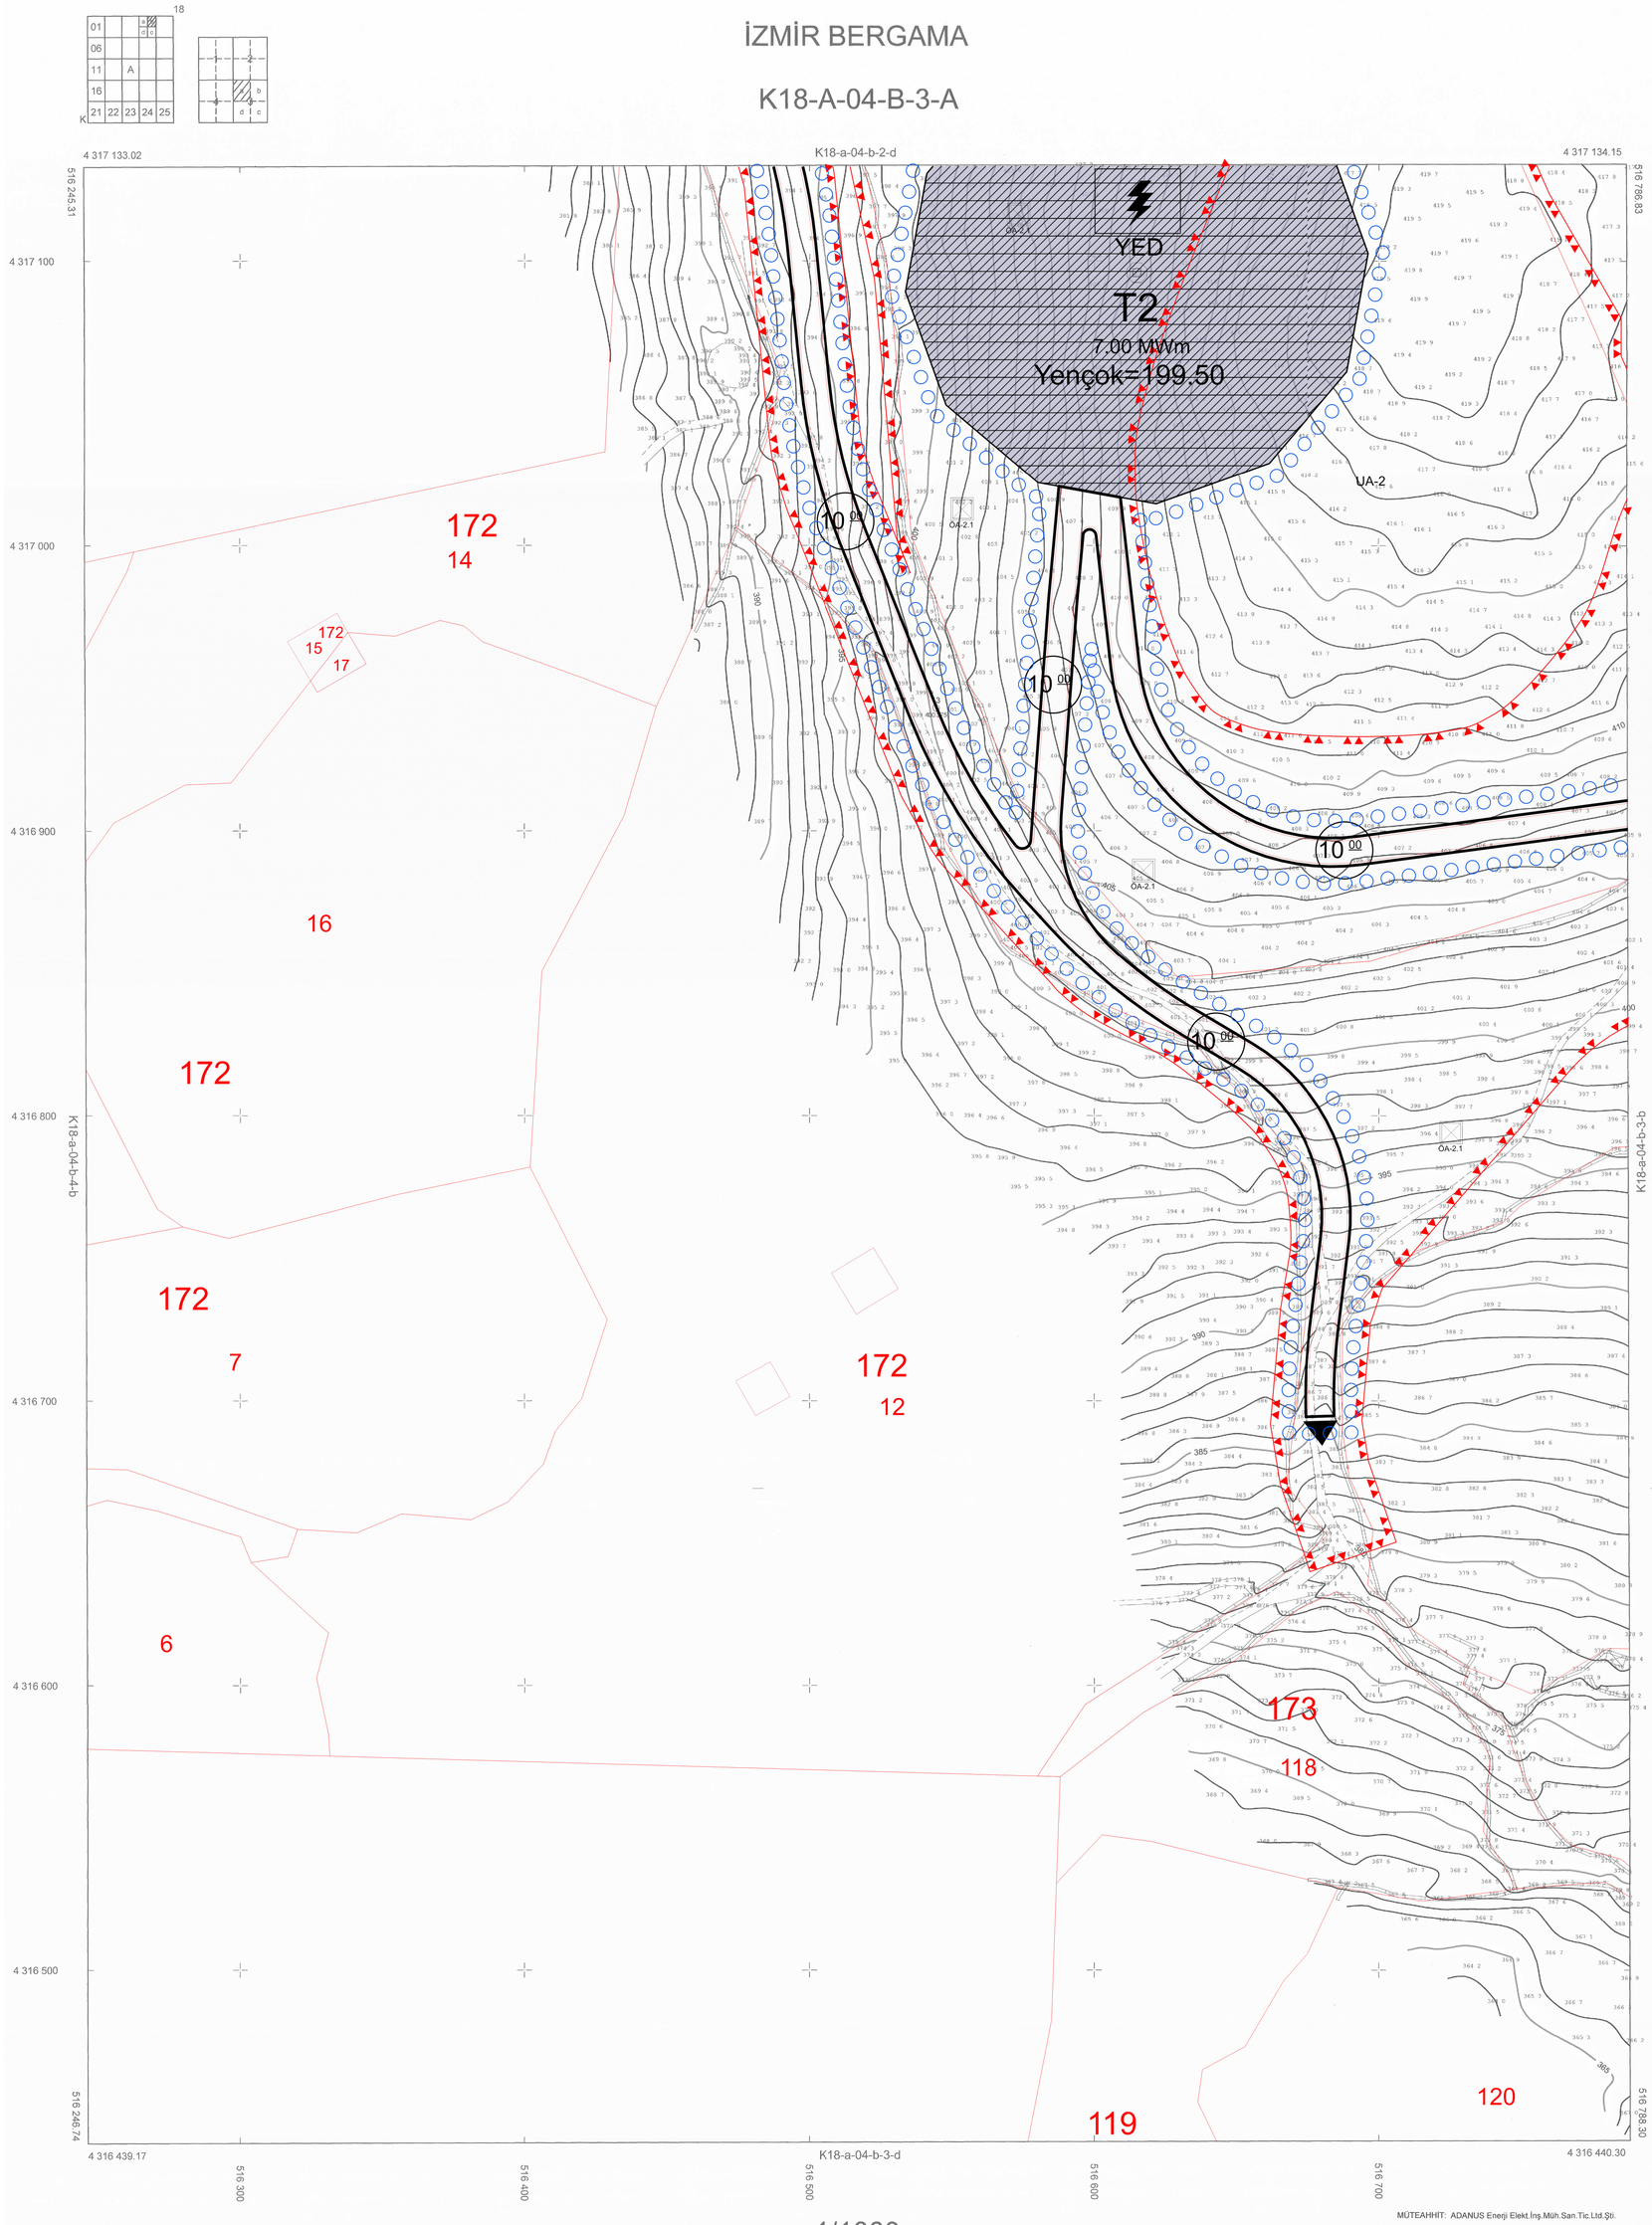

1/1000

İTRF 96 KOORDİNAT SİSTEMİNDE VE 2005.0 EPOĞUNDA, ADANUS ENERJİ ELEKTRİK İNŞ.MÜH.SAN.TİC. LTD. ŞTİ.TARAFINDAN YAPILAN İZMİR-BERGAMA-KOYUNELİ RES İŞİNE AİT 12 ADET HALİHAZIR HARİTA CUMHURBAŞKANLIĞININ 1 NUMARALI KARARNAMESİ HÜKÜMLERİNE GÖRE ONANMIŞTIR

7-6-2023
Y. ERDAL KAYMAKÇARSLAN
GENEL MÜDÜR
ÇEVRE, ŞEHİRCİLİK VE İKLİM DEĞİŞİKLİĞİ BAKANLIĞI
MEKANSAL PLANLAMA GENEL MÜDÜRLÜĞÜ

MÜTEAHHİT: ADANUS Enerji Elekt.İnş.Müh.San.Tic.Ltd.Şti.

MESUL MÜHENDİS
Cem KÜÇÜKEKMEKÇİ
Harita Mühendisi

İZMİR BERGAMA-K18-A-04-B-3-A