


[illegible]

CLCDEX-110000

K18-a-04-d-3-d

İLİZMİR

K18-a-04-d-3-a

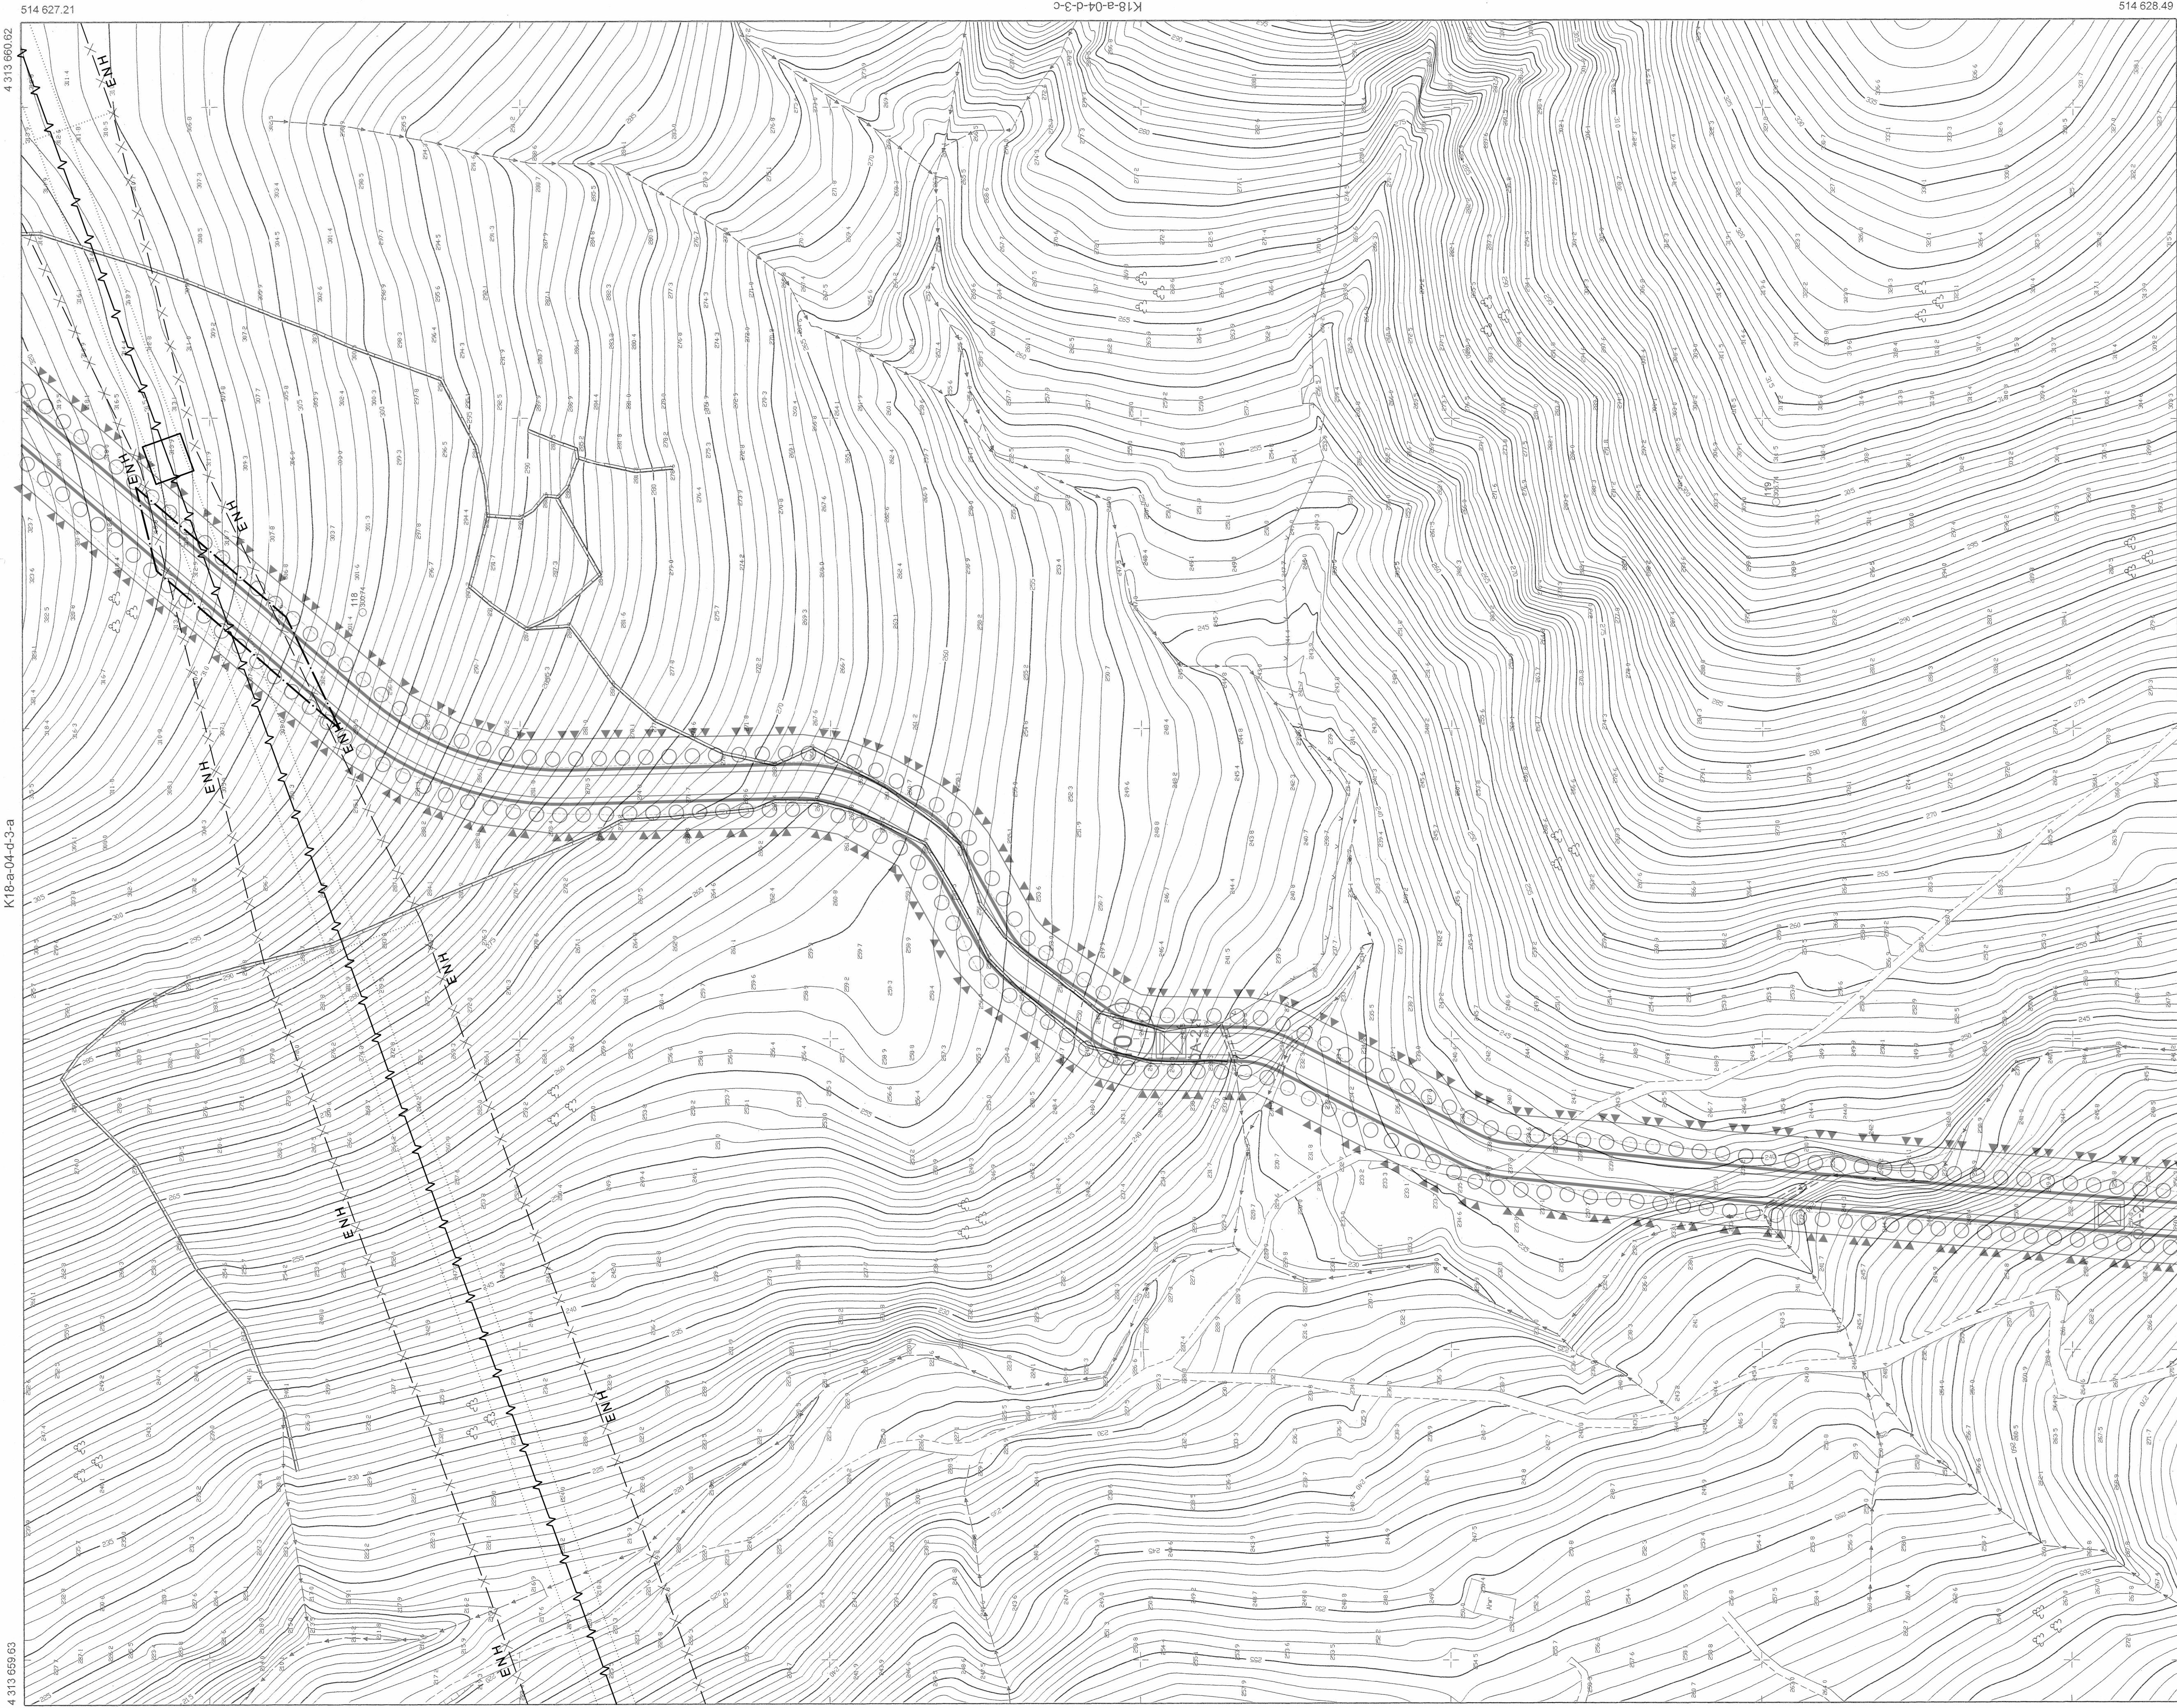

01							
06							
11		A					
16							
21							
22							
23							
24							
25							

Koordinatlar ve pafta bölümleri
en son güncellenmiş TUTGA'ya bağlı
2005.0 epeğında, GRS80 ellipsoldi ve
Transversal Mercator (TM) izlüşümünde,
Hizlenmiştir

Yüklenici Firma: Çizgi Harita Mühendislik Bürosu

MESUL MÜHENDİS

Mustafa DURMAZ

ONAY

Yüklenici Çizgi Harita Mühendislik Bürosu tarafından yapılan 14 adet halihazır harita incelendi ve onandı.

Aziz KOCAOĞLU
Büyükşehir Belediye Başkanı Y.
M.Kubilay YILDIRIM
Harita ve CBS Dairesi Başkanı

(5/9/2018)

KONTROL

KONTROL

		
Serhat FİNDIKLI	Emrah TEPE	Serdar GÖL
Harita Mühendisi	Harita Mühendisi	Harita Mühendisi