# İZMİR BERGAMA İLÇESİ, ÖRLEMİŞ MAHALLESİ, ÖRLEMİŞ BİRLEŞİK YENİLENEBİLİR ENERJİ SANTRALİ İÇİNDE 9,375 MWm² LIK GÜNEŞ ENERJİ SANTRALİ AMAÇLI 2. ETAP 1/1000 ÖLÇEKLİ İLAVE UYGULAMA İMAR PLANI

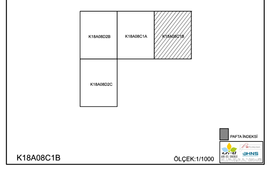


İZMİR

İL:İZMİR

K18-a-08-c-1-b

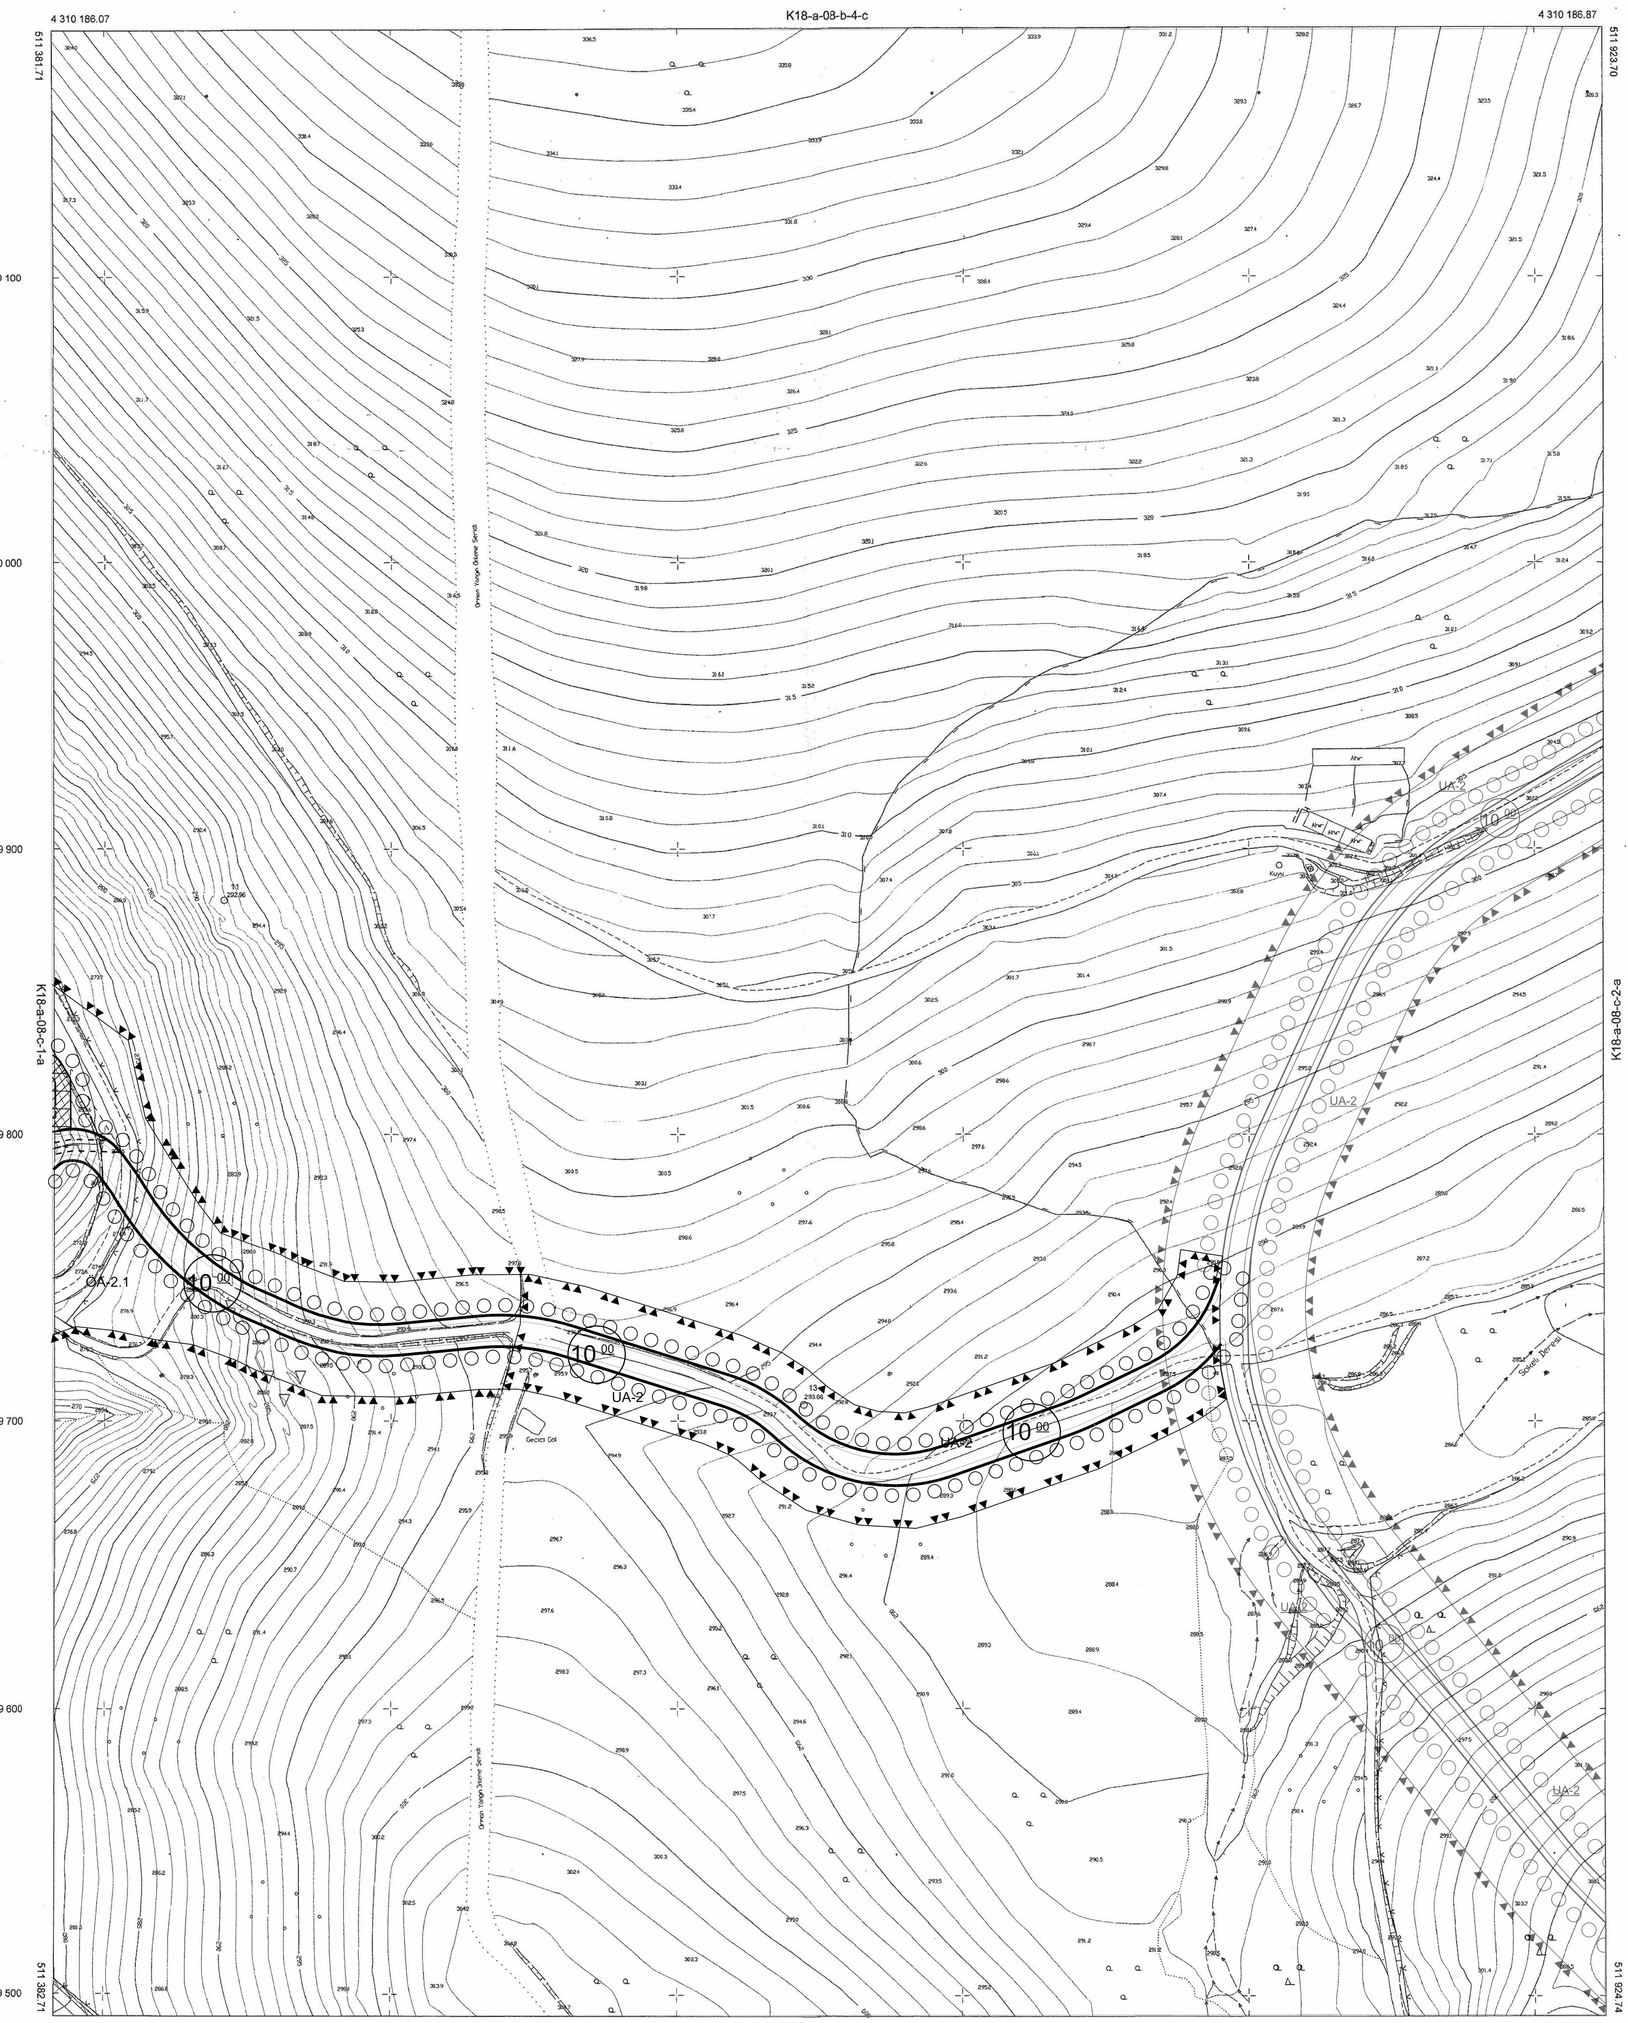


1:1000

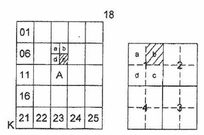


Koordinatlar ve pafta bölümlemesi en son güncellenmiş TUTGA'ya bağlı 2005.0 epoğunda, GRS80 elipsoidi ve Transversal Mercator (TM) izdüşümünde, düzenlenmiştir.

Yüklenici Firma: Elips Harita İnş.Tic. Ltd. Şti.

MESUL MÜHENDİS

Ramazan PINAR
Harita Mühendisi

KONTROL
İBB HALİHAZIR HARITA VE APLİKASYON ŞUBE MÜDÜRLÜĞÜ

Semih FINDIKCI
Harita Mühendisi

Emrah TEPE
Harita Mühendisi

Sander GÜL
Harita Mühendisi

## ONAY

Yüklenici Elips Harita İnş. Tic. Ltd. Şti. tarafından yapılan 45 adet halihazır harita incelendi ve onandı.

Aziz KOCAOĞLU
Büyükşehir Belediye Başkanı V.
M.Kubilay YILDIRIM
Harita ve CBS Dairesi Başkanı

18.12.2015