İZMİR İLİ, BERGAMA İLÇESİ, ÖRLEMİŞ MAHALLESİ, ÖRLEMİŞ BİRLEŞİK YENİLENEBİLİR ENERJİ SANTRALİ İÇİNDE 9,375 MWm' LIK GÜNEŞ ENERJİ SANTRALİ AMAÇLI 2. ETAP 1/1000 ÖLÇEKLİ İLAVE UYGULAMA İMAR PLANI

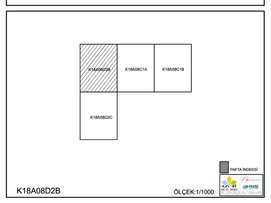

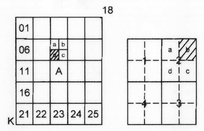

BERGAMA

(İZMİR)

K18-a-08-d-2-b

İZMİR İLİ, BERGAMA İLÇESİ, ÖRLEMİŞ MAHALLESİ, ÖRLEMİŞ BİRLEŞİK YENİLENEBİLİR ENERJİ SANTRALİ İÇİNDE 9,375 MWm' LIK GÜNEŞ ENERJİ SANTRALİ AMAÇLI 2. ETAP 1/1000 ÖLÇEKLİ İLAVE UYGULAMA İMAR PLANI

GÖSTERİM

1. SINIRLAR

PLANLAMA SINIRLARI

- PLAN ONAMA SINIRI
- MÜLKİYET
- ORMAN İZİN SINIRI
- YAPI YAKLAŞMA SINIRI
- JEOLOJİK ETÜT SINIRI

2. KORUNACAK ALANLAR

YAPI SINIRLAMASI GETİRİLEREK KORUNACAK ALANLAR

- ENH — ENERJİ NAKİL HATTI KORUMA KUŞAĞI

3. AÇIK VE YEŞİL ALANLAR

- PASİF YEŞİL ALAN

4. AFET TEHLİKELİ ALANLAR

- UA-2 — UYGUN ALAN (UA-2)
- ÖA-2.1 — ÖNLEMLİ ALAN (ÖA-2.1)

5. TEKNİK ALT YAPI

KARAYOLLARI

- TAŞIT YOLU
- MENFEZ

6. ENERJİ ÜRETİM DAĞITIM VE DEPOLAMA

- YED — YENİLENEBİLİR ENERJİ KAYNAKLARINA DAYALI ÜRETİM TESİSİ ALANI
- ENERJİ NAKİL HATTI
- DİREK YERİ

SU - ATIKSU VE ATIK SİSTEMLERİ

- DERE

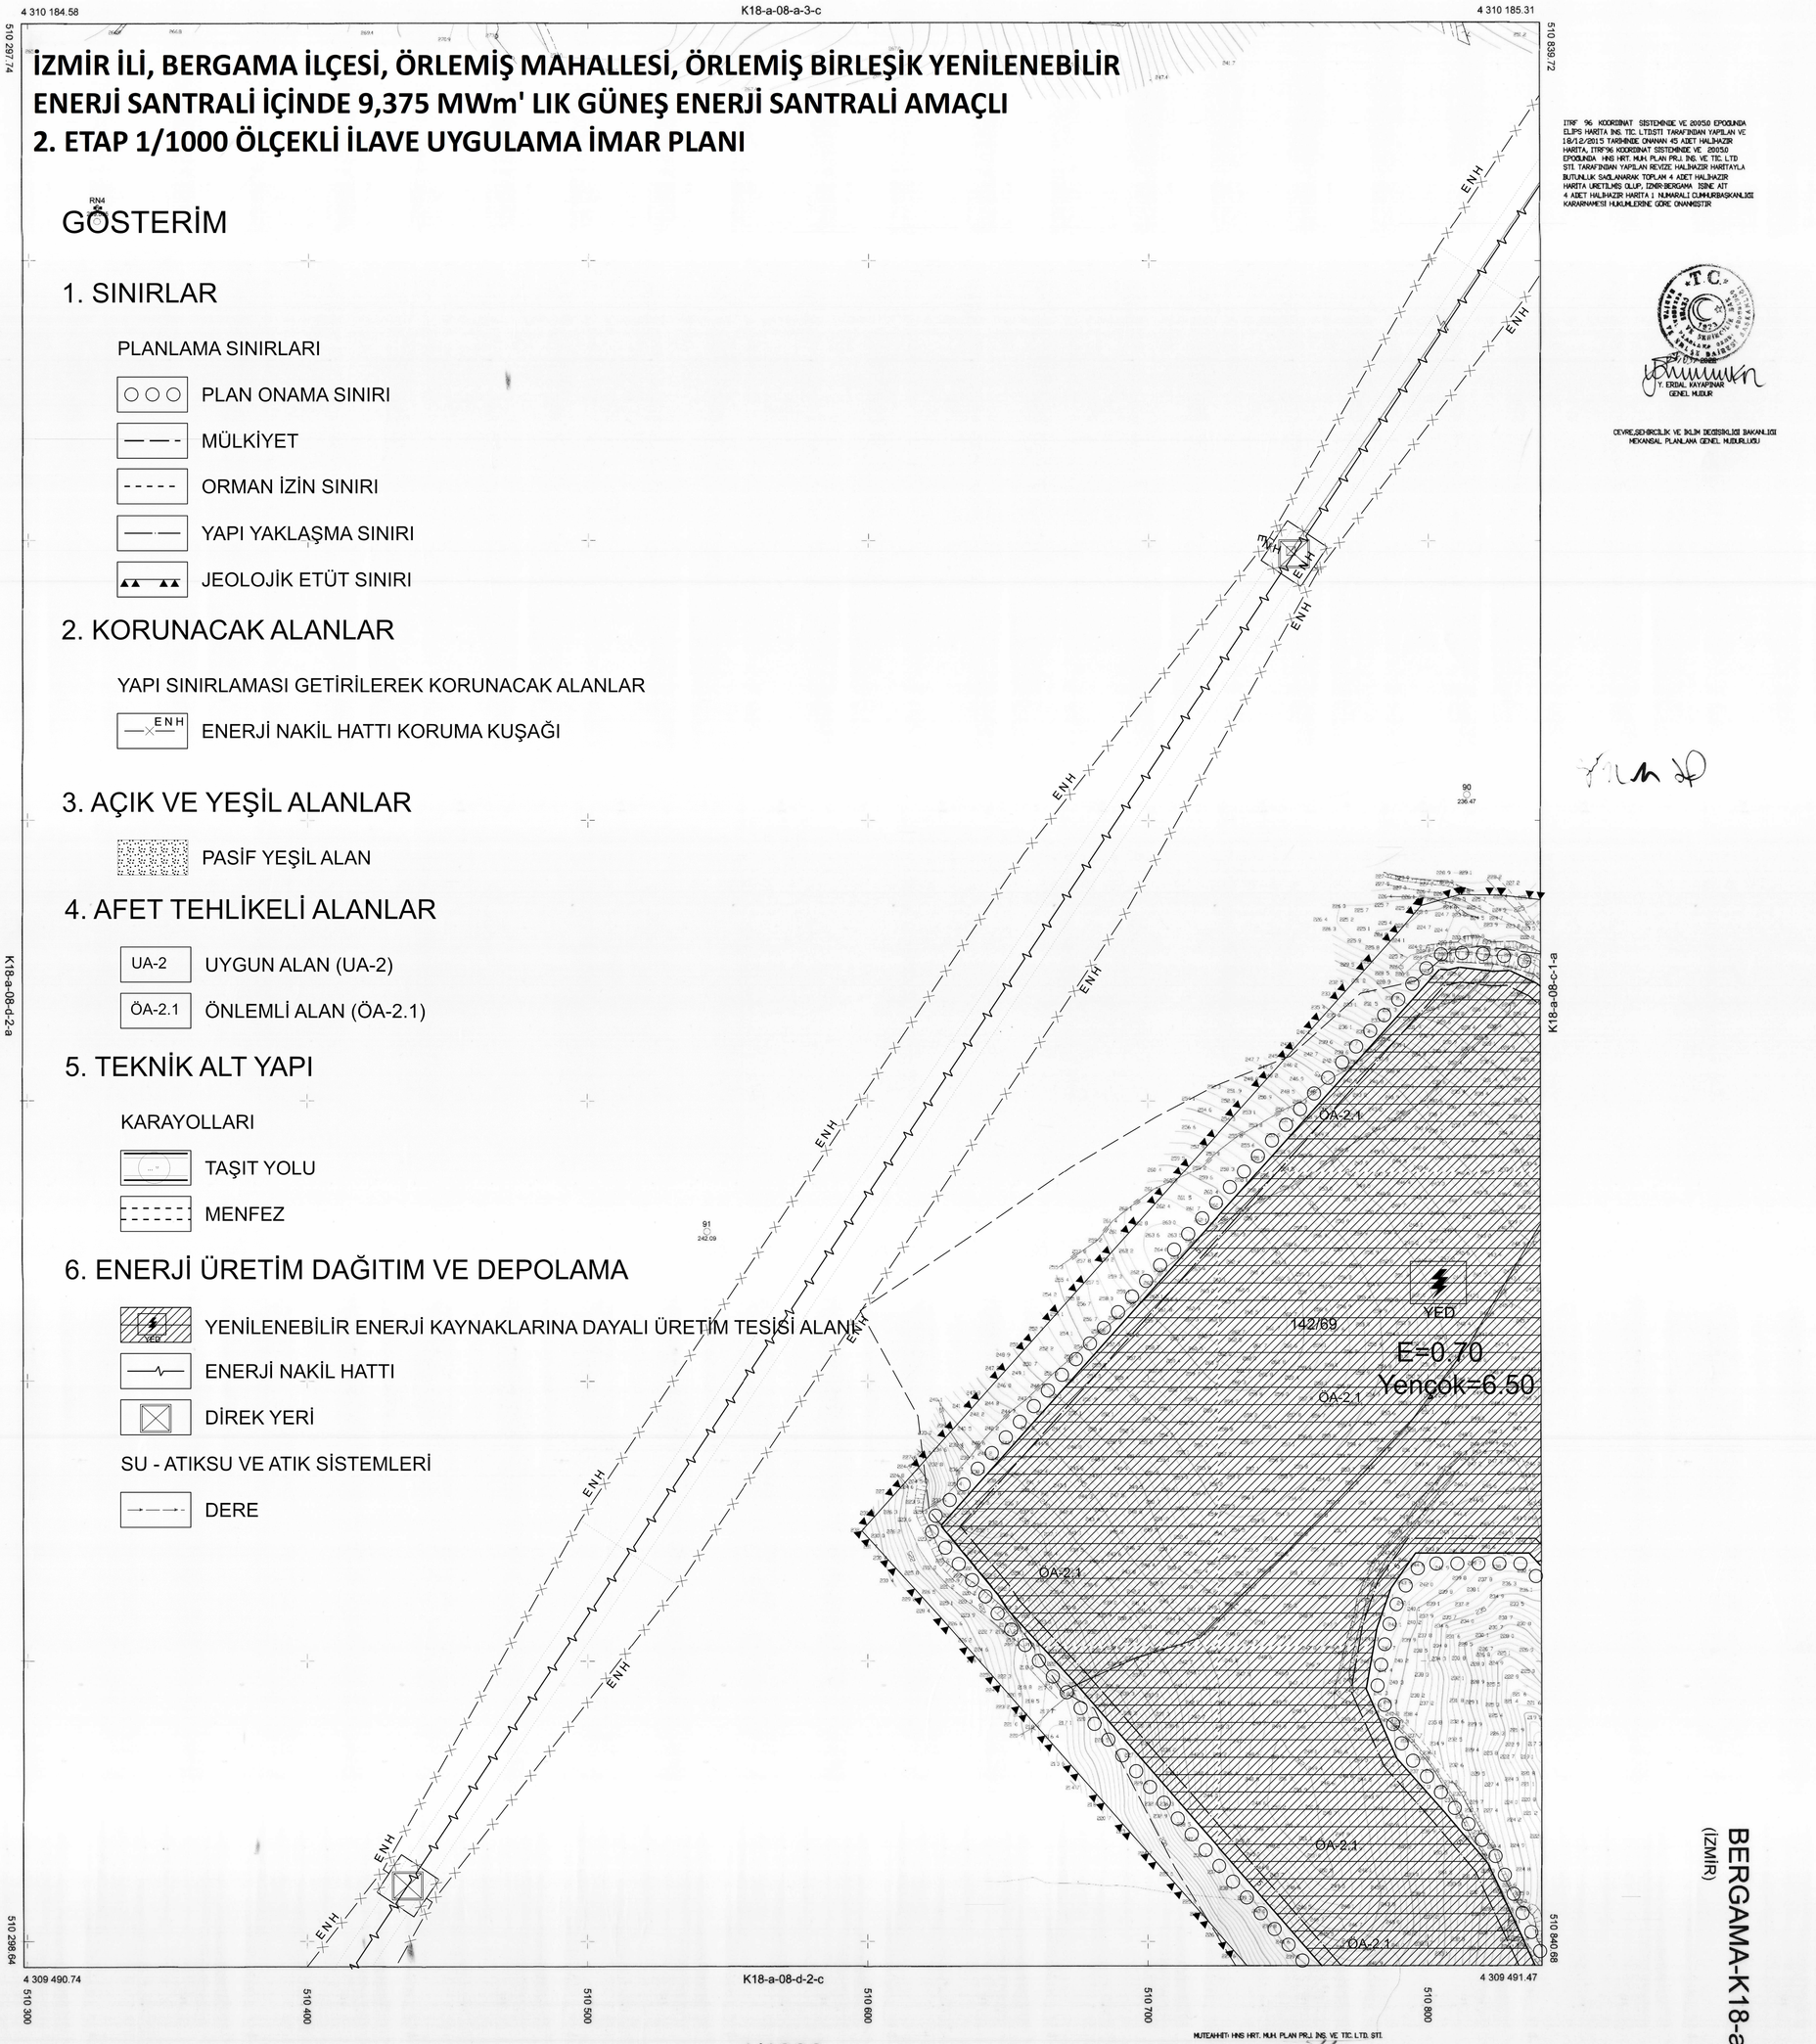

ITRF 96 KOORDİNAT SİSTEMİNDE VE 2005/0 EPOCUNDA ELIPS HARİTA İNŞ. TİC. LTD.ŞTİ TARAFINDAN YAPILAN VE 18/12/2015 TARİHİNDE ONANAN 45 ADET HALİHAZIR HARİTA, ITRF96 KOORDİNAT SİSTEMİNDE VE 2005/0 EPOCUNDA HNS HRT. MÜH. PLAN PROJ. İNŞ. VE TİC. LTD ŞTİ. TARAFINDAN YAPILAN REVİZE HALİHAZIR HARİTAYLA BÜTÜNLÜK SAĞLANARAK TOPLAM 4 ADET HALİHAZIR HARİTA ÜRETİLMİŞ OLUP, İZMİR-BERGAMA İLİNE AİT 4 ADET HALİHAZIR HARİTA 1 NUMARALI CUMHURBAŞKANLIĞI KARARNAMESİ HÜKÜMLERİNE GÖRE ONANMIŞTIR

T.C.
Y. ERDAL KAYAPINAR
GENEL MÜDÜR

ÇEVRE,ŞEHİRCİLİK VE İKLİM DEĞİŞİKLİĞİ BAKANLIĞI
MEKANSAL PLANLAMA GENEL MÜDÜRLÜĞÜ

MÜTEAHHİT: HNS HRT. MÜH. PLAN PROJ. İNŞ. VE TİC. LTD. ŞTİ.

1/1000

BERGAMA-K18-a-08-d-2-b

(İZMİR)