


İZMİR İL BERGAMA İLÇESİ SEKİK MAHALLESİ  
177 ADA 316 PARSELE İLİŞKİN  
YENİLENEBİLİR ENERJİ KAYNAKLARINA GAYRUKÜLTÜR ÜRETİM TESİSİ ALANI  
(RES - 5/3 M/100)  
1/1000 ÖLÇEKLİ UYGULAMA İMAR PLANI

K18A15A  
K18A15B

Dosya No : 15992348  
Plan No : 11P-0104852  
Ölçek : 1/1000  
Mülkiyet tarafından hazırlanan İzmir İl Bergama İlçesi, Sekik Mahallesi, 177 Ada 316 Parselinde Yenilenebilir Enerji Kaynaklarına Dayalı Üretim Tesisi (Rüzgar Enerji Santrali) (5/3 M/100) Ölçekli Uygulama İmar Planı (1) Numaralı Çıkarılacakla ilgili Kararname'nin 102. (a) maddesi ve 3194 Sayılı İmar Kanununun 9. Maddesi uygulanır ve sonuçlanmıştır.  
T.C.  
ÇEVRE, ŞEHİRCİLİK VE  
İKLİM DÜZENLEME BAKANLIĞI  
Mülkiyet Planlama Genel Müdürlüğü

# İZMİR K18-a-15-b-4-d

İL:İZMİR

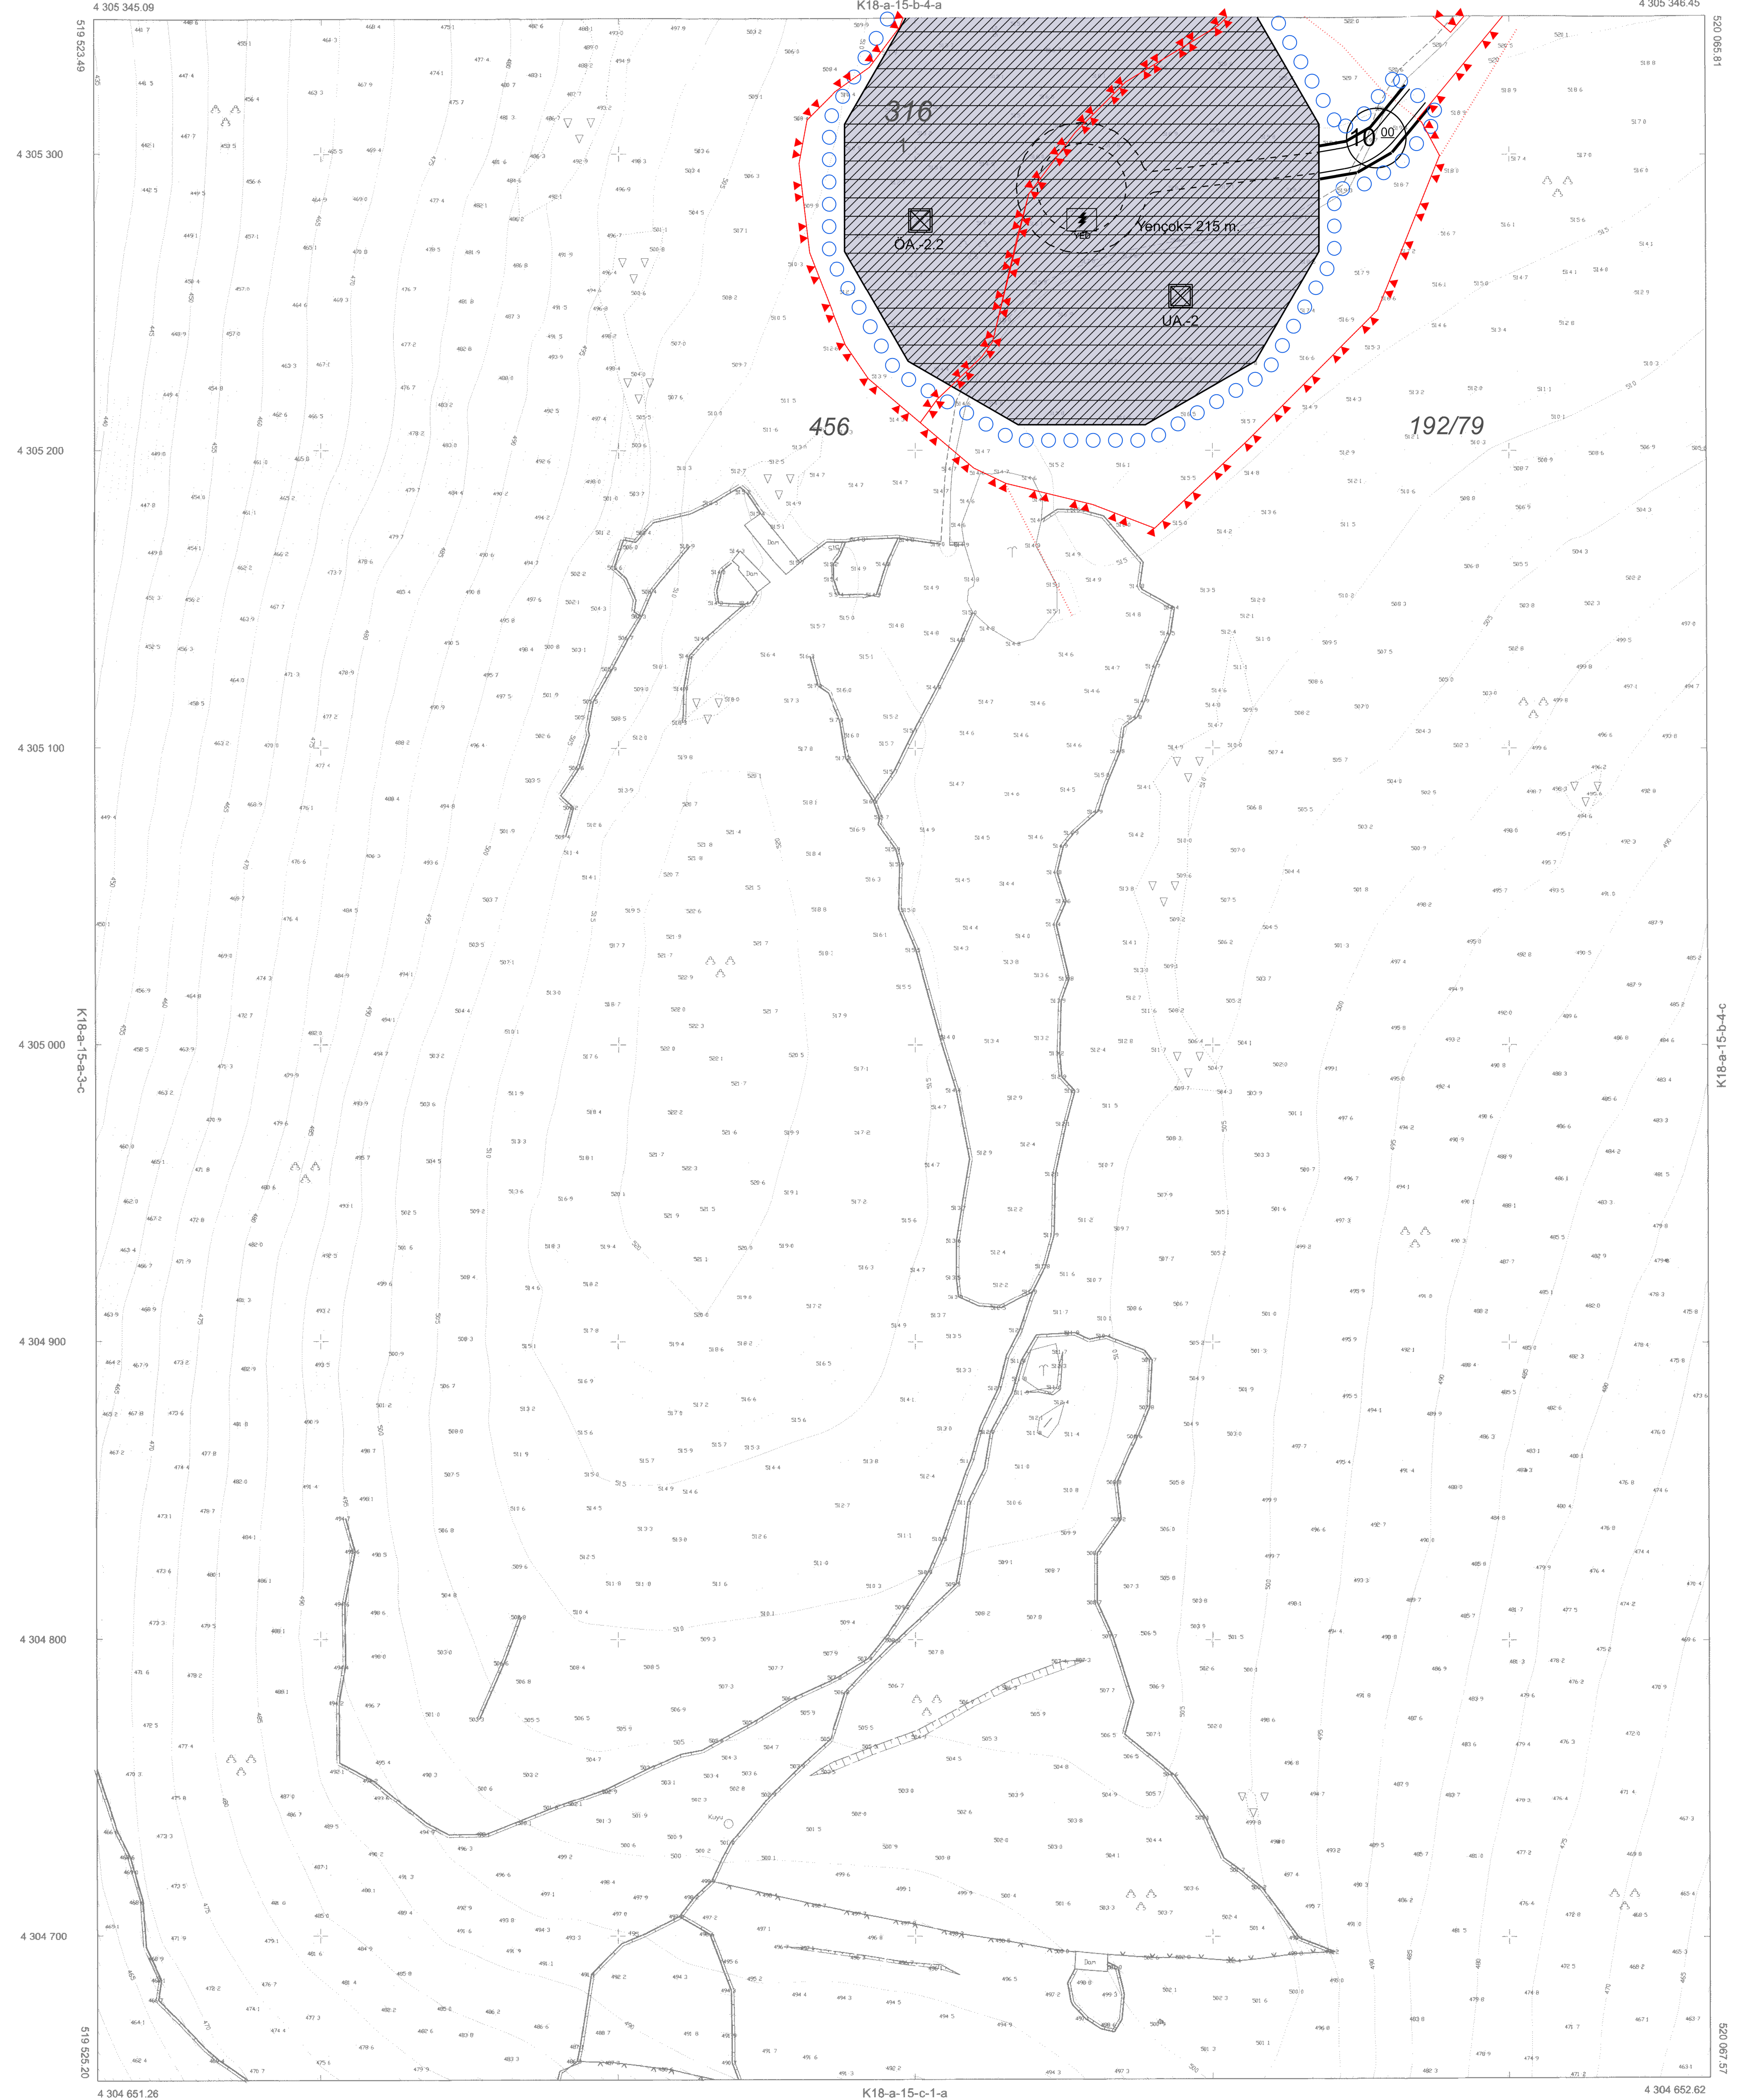

1:1000

01					18
06					
11	A				
16					
21	22	23	24	25	

Koordinatlar ve pafta bölünmesi en son güncellenmiş TUREF'a bağlı 2005.0 şpoğunda, GRS80 elipsoid ve Transversal Mercator (TM) izdüşümünde gösterilmiştir.

Yüklenici Firma: Cansu Harita İnşaat Bilgisayar Basın Yayıncılık San. ve Tic. Ltd. Şti.

MERİT MÜHENDİS  
Yılmaz ŞAHİN  
Harita Mühendisi

KONTROL  
İBB HALIHAZIR HARITA VE APLİKASYON ŞUBE MÜDÜRLÜĞÜ  
Serdar GÜL  
Harita Mühendisi  
Keyser KESERCI  
Harita Mühendisi  
Oğulcan CENGİZ  
Harita Mühendisi

**ONAY**  
Yüklenici Cansu Har. İnş. Bil. Bas. Yay. Tur. San. Ve Tic. Ltd. Şti. tarafından yapılan 2 adet halihazır harita incelendi ve onandı.  
Mustafa Turç SOYER  
Büyükşehir Belediye Başkanı  
Ömer GÖNÇÖRMEZ  
Harita ve CBS Dairesi Başkanı