

**İZMİR İLİ, BORNOVA İLÇESİ, ÇİÇEKLİ MEVKİİ
KORUMA AMAÇLI UYGULAMA İMAR PLANI**

K18C21D3B					K18C22D4A
K18C21D3C	K18C21E4B	K18C21C4C	K18C21C3D	K18C21C3C	K18C22D4D
	L18B01B1A	L18B01B1B	L18B01B2A	L18B01B2B	L18B02A1A

**SÜRDÜRÜLEBİLİR KORUMA VE KONTROLLÜ
KULLANIM ALANI İÇERİSİNDE İZMİR İLİ,
BORNOVA İLÇESİ, ÇİÇEKLİ MEVKİİNDE
HAZIRLANAN 1/1000 ÖLÇEKLİ KORUMA AMAÇLI
UYGULAMA İMAR PLANI**


Plan İşlem No: KUIP-35324988
Kurum Arşiv No: 67/2021
Ölçek: 1/1000
Sürdürülebilir Koruma Ve Kontrollü Kullanım Alanı İçerisinde
İzmir İli, Bornova İlçesi, Çiçekli Mevkiinde Hazırlanan
1/1000 Ölçekli Koruma Amaçlı Uygulama İmar Planı (13
pafta) incelendi. Bakanlık Makamının 20.05.2021 tarih ve
961284 sayılı Oluru ile 1 Numaralı Cumhurbaşkanlığı
Kararnamesinin 109. Maddesi uyarınca onandı.

ÇEVRE VE ŞEHİRCİLİK BAKANLIĞI
Tabitat Varlıklarını Koruma Genel Müdürlüğü

Cem DEDEŞ
İmar Planlama Daire Başkanı

Nagihan GÜRCÜLÜ KOYUNCU
Şehir Plancısı

Niğmet ÇABALAR BAYRAK
3. Bölge Şube Müdürü

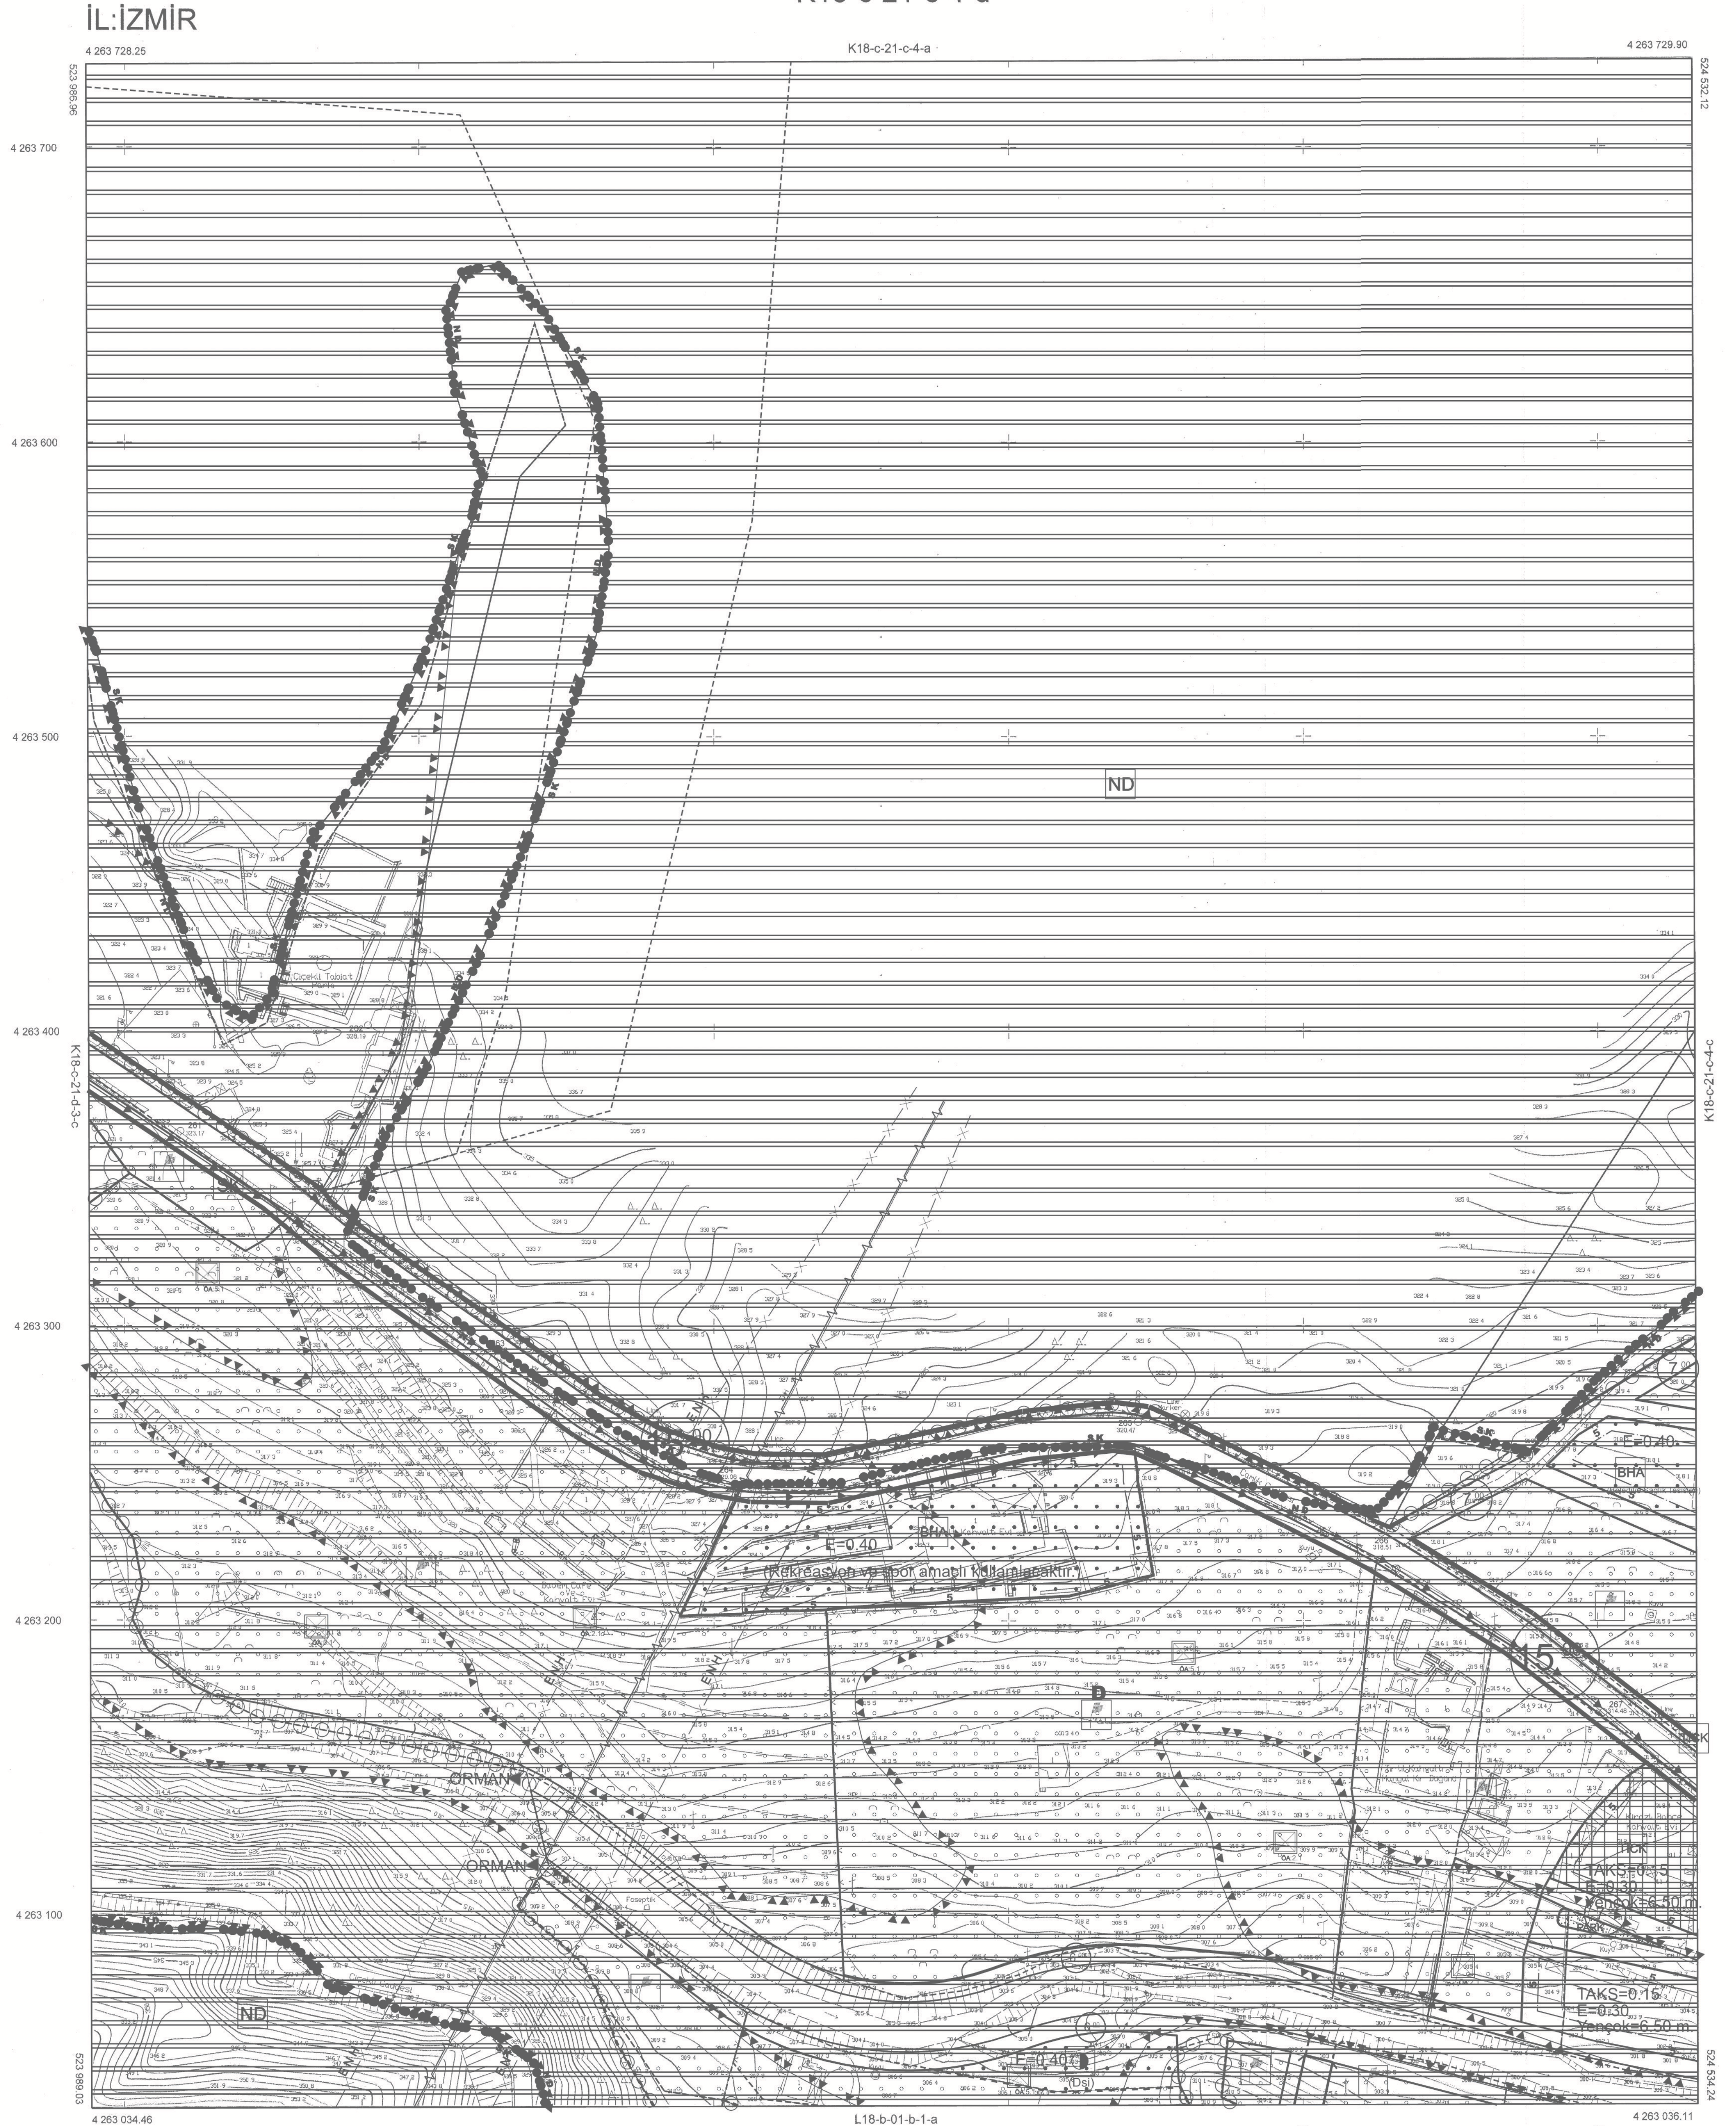

01					18
06					
11	C				
16					
21					
22	22	23	24	25	

a	b	c	d
e	f	g	h

Koordinatlar ve pafta bölünmesi
en son güncellenmiş TUTGA'ya bağlı
2005.0 epeğinde, GRSG0 elipsi ve
Transversal Mercator (TM) izdüşümünde,
düzeltilmiştir.

Yüklenici Firma:TUNA Mühendislik ve Tic. Ltd. Şti.

MESUL MÜHENDİS
Ozhan KAYNARCA
Harita Mühendisi

KONTROL
İBB HALİHAZIR HARİTA VE APLİKASYON ŞUBE MÜDÜRLÜĞÜ
Sema FİNDİKÇİ
Harita Mühendisi
Emrah TEPE
Harita Mühendisi
Serdar GÜL
Harita Mühendisi

ONAY
Yüklenici TUNA Mühendislik ve Tic. Ltd. Şti.
tarafından yapılan 20 adet halihazır harita
incelendi ve onandı.

Aziz KOCAOĞLU
Büyükşehir Belediye Başkanı Y.
M. Kubilay YILDIRIM
Harita ve CBS Dairesi Başkanı

22.07.2018

Harita Mühendisi