

PAFTA ANAHTARI	
	K18-D-01-B-1-A
	K18-D-01-B-1-B

PLANIN İSMİ	İZMİR İLİ ALIĞA İLÇESİ ŞEHİRCİLİK MAHALLESİ 7011 ADA 1 PARSELİNİN TEKNİKELİ KÖY TESİSLERİ ALANININ ANAÇI 1:1.000 ÖLÇEKLİ UYGULAMA İMAR PLANI	1/1.000
UYGULAMA İMAR PLANI PLAN PAFTASI	ADI-SOYADI	İMZA
ECN İMAR PLANLAMA KURUMU DANIŞMANLIK SAN. TİC. LTD. ŞTİ.	SAHİN KAYNAR A KARNE PLAN MÜELLİFİ	
UZMAN	DEMET ÇELEN GÖK	
PROJE KOORDİNATÖRÜ	BEYZA NUR ÖCAL	
PROJE KOORDİNATÖRÜ	YASİN ERSÖZ	
PLANLAMA ŞEFİ	AHMET HAKAN BİÇKİCİ	
PLANLAMA MÜDÜR YARDIMCISI	MUHAMMET BÜLBÜL	

Dosya No : 350532218
Plan No : UFP-351087304
Ölçek : 1/1.000


Müellifi tarafından İzmir İli, Aliğa İlçesi, Şehircilik Mahallesi, 7011 ada 1 parselde "Tehlikeli Atık Tesisleri Alanı" amaçlı hazırlanan 1/1.000 Ölçekli Uygulama İmar Planı 3194 sayılı İmar Kanunu'nun Ek-11 maddesinin (c) bendi ayarınca onaylanmıştır.

T.C.
ÇEVRE, ŞEHİRCİLİK VE
İKLİM DEĞİŞİKLİĞİ BAKANLIĞI
Mekânsal Planlama Genel Müdürlüğü.

İZMİR

İZMİR
K18-d-01-b-1-d

K18-d-01-b-1-a

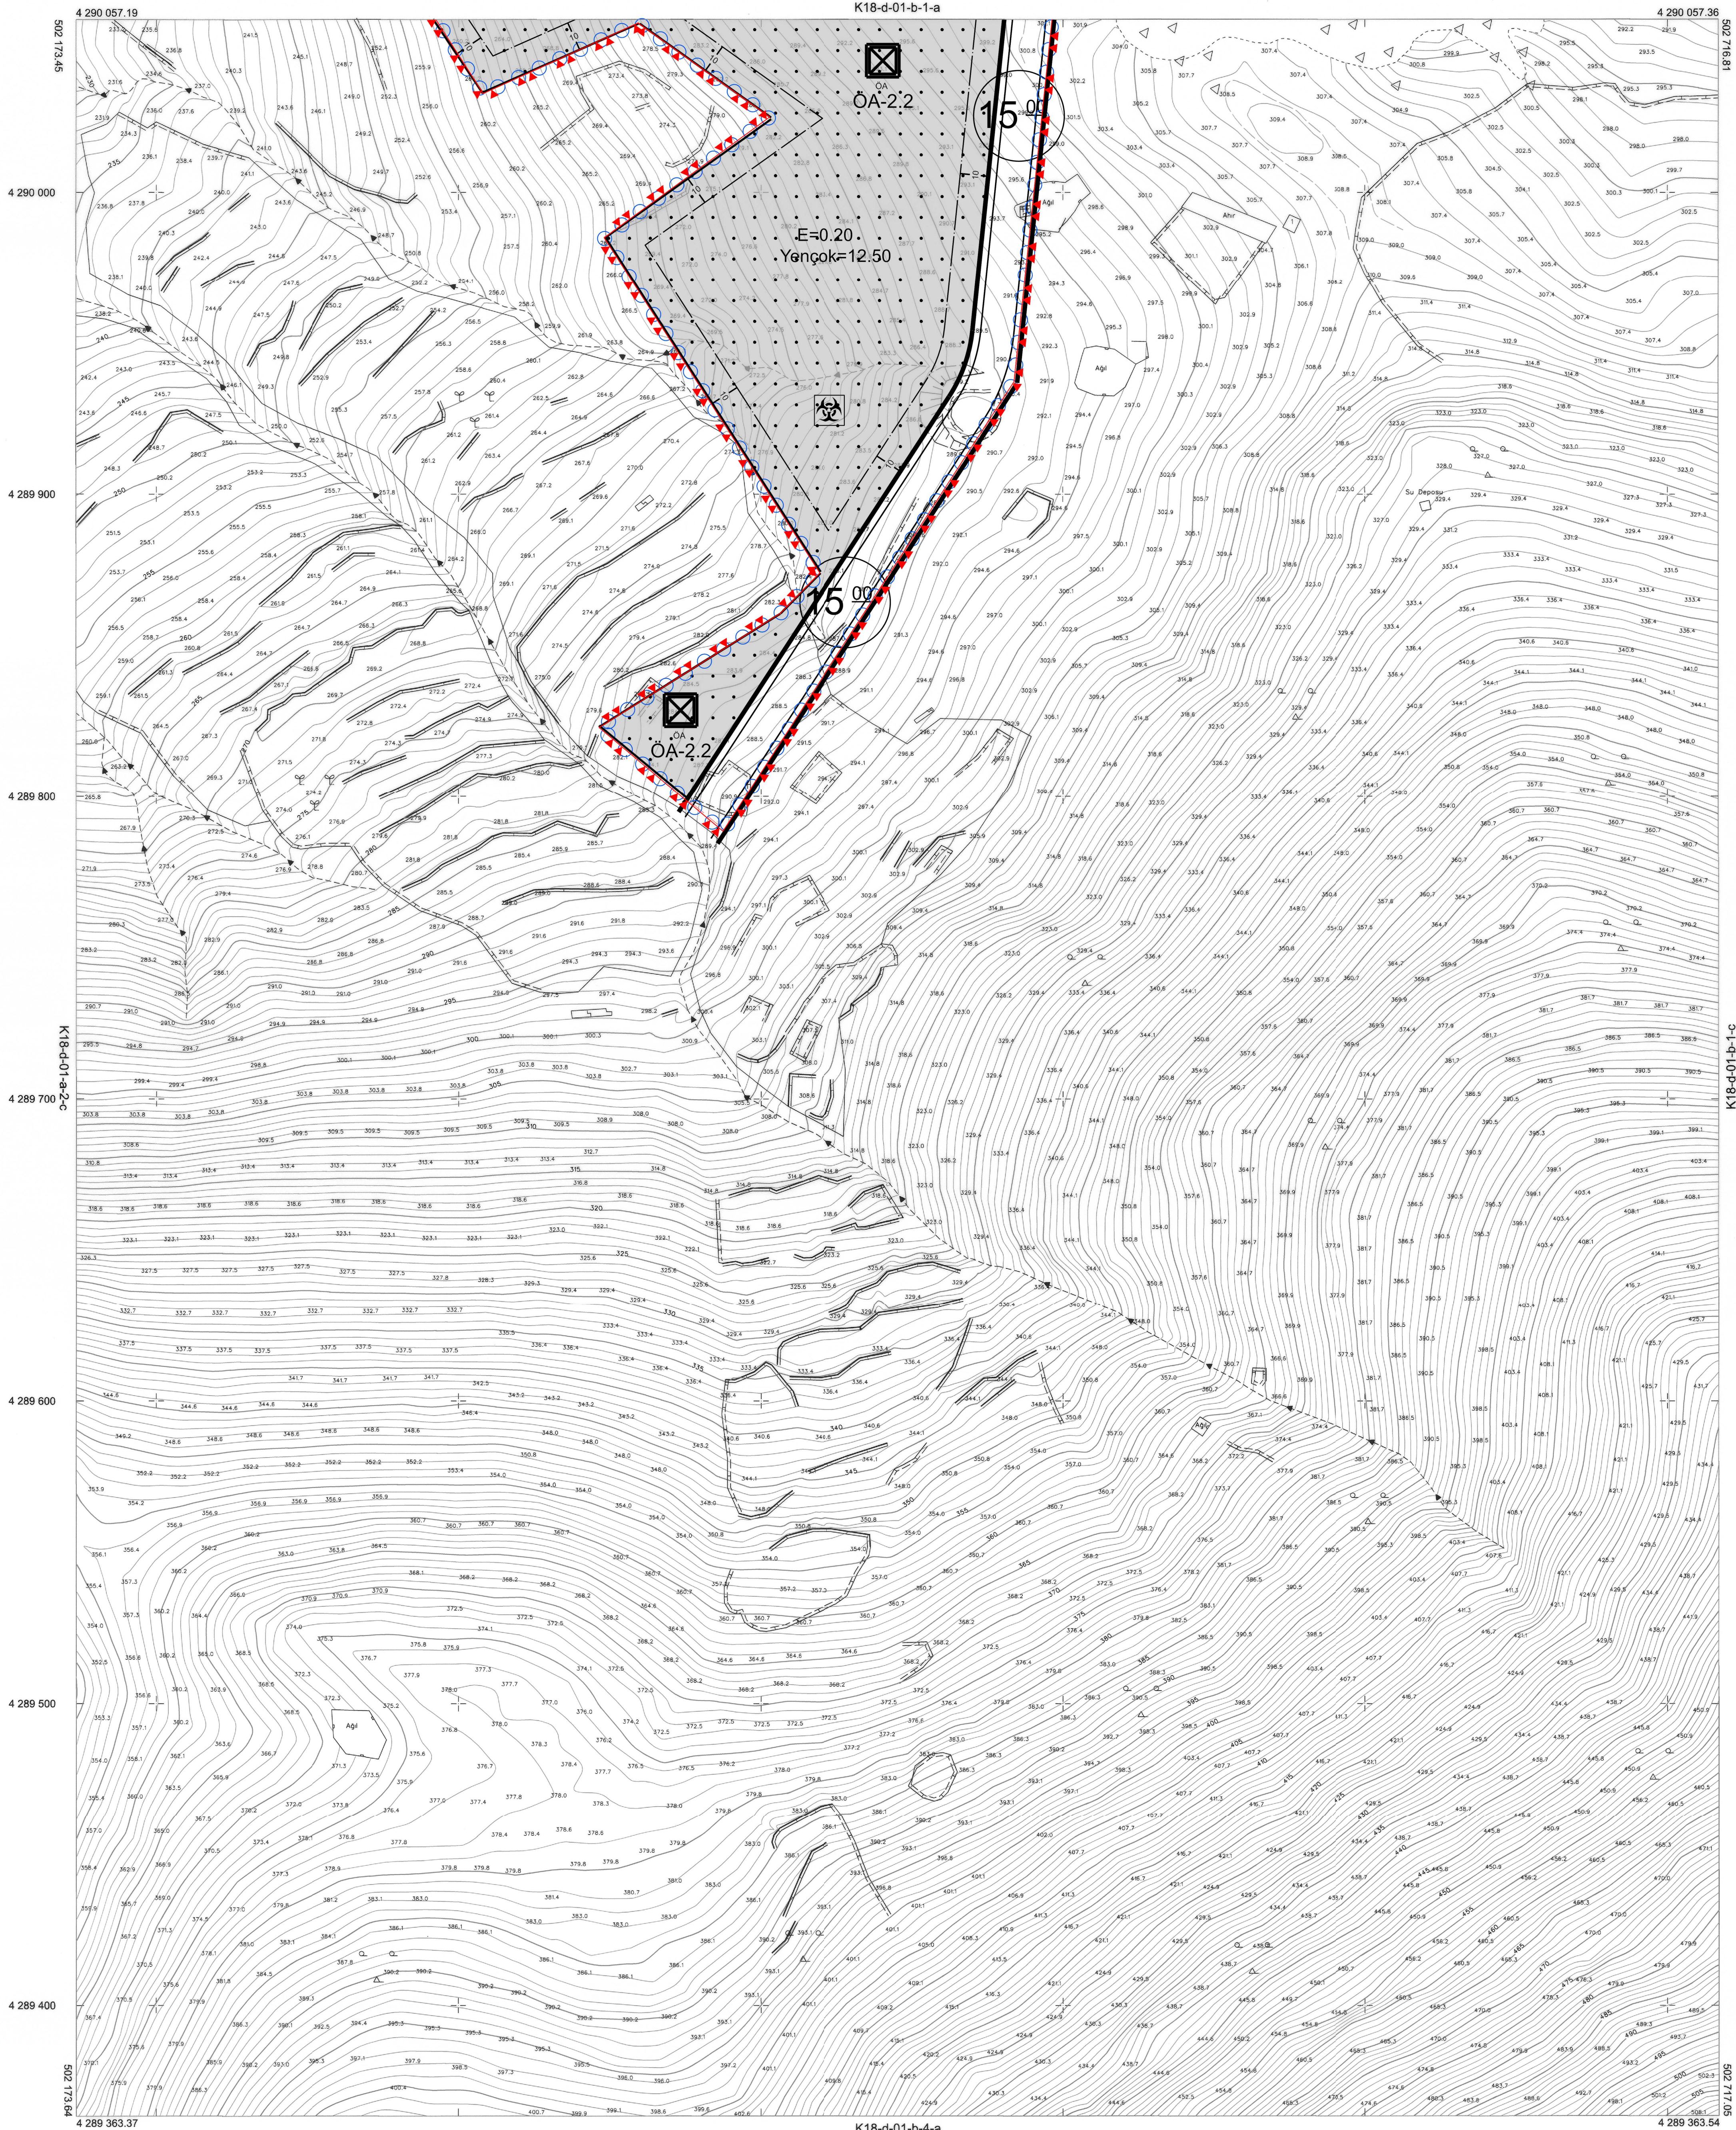

K18-d-01-b-1-a

1:1000

Koordinatlar ve pafta bölünmesi
en son güncellenmiş TUREF'e bağlı
2005.0 epogunda, GRS80 elipsoidi ve
Transversal Mercator (TM) izdüşümünde
düzenlenmiştir.
20.08.2020 tarihinde çekilen renkli hava
fotoğraflarından üretilmiştir.
Yapılar p01 sınırından çizilmiştir.

Yüklenici Firma:Kağıf Harita Müh.Ltd.Şti.

MESUL MÜHENDİS
Kökten KOÇ
Harita Mühendisi

KONTROL
İBB HALİHAZIR HARİTA VE APLİKASYON ŞUBE MÜDÜRLÜĞÜ
Serdar GÜL
Harita Mühendisi
Emrah TEPE
Harita Mühendisi
Yavuz KİBERCİ
Harita Mühendisi

ONAY
Yüklenici Kağıf Harita Planlama Müh. Ltd.Şti.
tarafından yapılan 1100 adet fotogrametrik harita
inceleni ve onandı.

Mustafa Tunç SOYER
Büyükşehir Belediye Başkanı Y.
Ömer GÜNGÖRMOŞ
Harita ve CBS Dairesi Başkanı V.

22.12.2021

