

İZMİR İLİ, ÇEŞME İLÇESİ, DALYAN VE SAKARYA MAHALLELERİ, AYAYORĞİ MEVKİİ REZERV YAPI ALANINA İLİŞKİN 1/1000 ÖLÇEKLİ KORUMA AMAÇLI UYGULAMA İMAR PLANI

| | |
|-----------|-----------|
| L16B17A1A | L16B17A1B |
| L16B17A1D | L16B17A1C |
| LEBANT | |
| L16B17A4A | L16B17A4B |

ÖLÇEK: 1/1000

PAFTA ADI: L-16-B-17-A-1-C

İMAR PLANI
GÜLŞEN ERCAN
Yük. Şehir ve Bölge Planlama
A Çerçeve No: 2274
Detay No: 11555
Oda Sicil No: 612

İLLER BANKASI A.Ş.
KAYNAK GELİŞTİRME
DAİRESİ BAŞKANLIĞI
TARAFINDAN GÖRÜLMÜŞTÜR.
Yanıt No: 11555

Dosya No : 351632119
Plan No : KUP-351068964
Ölçek : 1/1000

İller Bankası A.Ş. tarafından hazırlanan İzmir İl, Çeşme İlçesi, Dalyan ve Sakarya Mahalleleri, Ayayorğı Mevkii (Rezerv Yapı Alanı) 1/1000 ölçekli Koruma Amaçlı Uygulama İmar Planı 6306 sayılı Afet Riski Altındaki Alanların Dönüştürülmesi Hakkındaki Kanun'un ilgili hükümleri ile 1 Numaralı Cumhurbaşkanlığı Kararnamesinin 109/c maddesi uyarınca onaylanmıştır.


İ.T.C.
ÇEVRE, ŞEHİRCİLİK VE İKLİM DEĞİŞİKLİĞİ BAKANLIĞI

Mekansal Planlama Tabiat Varlıklarını Koruma Genel Müdürlüğü

Sarıhan GENC Daire Başkanı

| | | | | | | | | | | | | | | | | | | | | | | | | | | | | | |
|----|----|----|----|----|----|----|----|----|----|----|----|----|----|----|----|----|----|----|----|----|----|----|----|----|----|----|----|----|----|
| 01 | 02 | 03 | 04 | 05 | 06 | 07 | 08 | 09 | 10 | 11 | 12 | 13 | 14 | 15 | 16 | 17 | 18 | 19 | 20 | 21 | 22 | 23 | 24 | 25 | 26 | 27 | 28 | 29 | 30 |
| 01 | 02 | 03 | 04 | 05 | 06 | 07 | 08 | 09 | 10 | 11 | 12 | 13 | 14 | 15 | 16 | 17 | 18 | 19 | 20 | 21 | 22 | 23 | 24 | 25 | 26 | 27 | 28 | 29 | 30 |

ÇEŞME (İZMİR)
L16-b-17-a-1-c

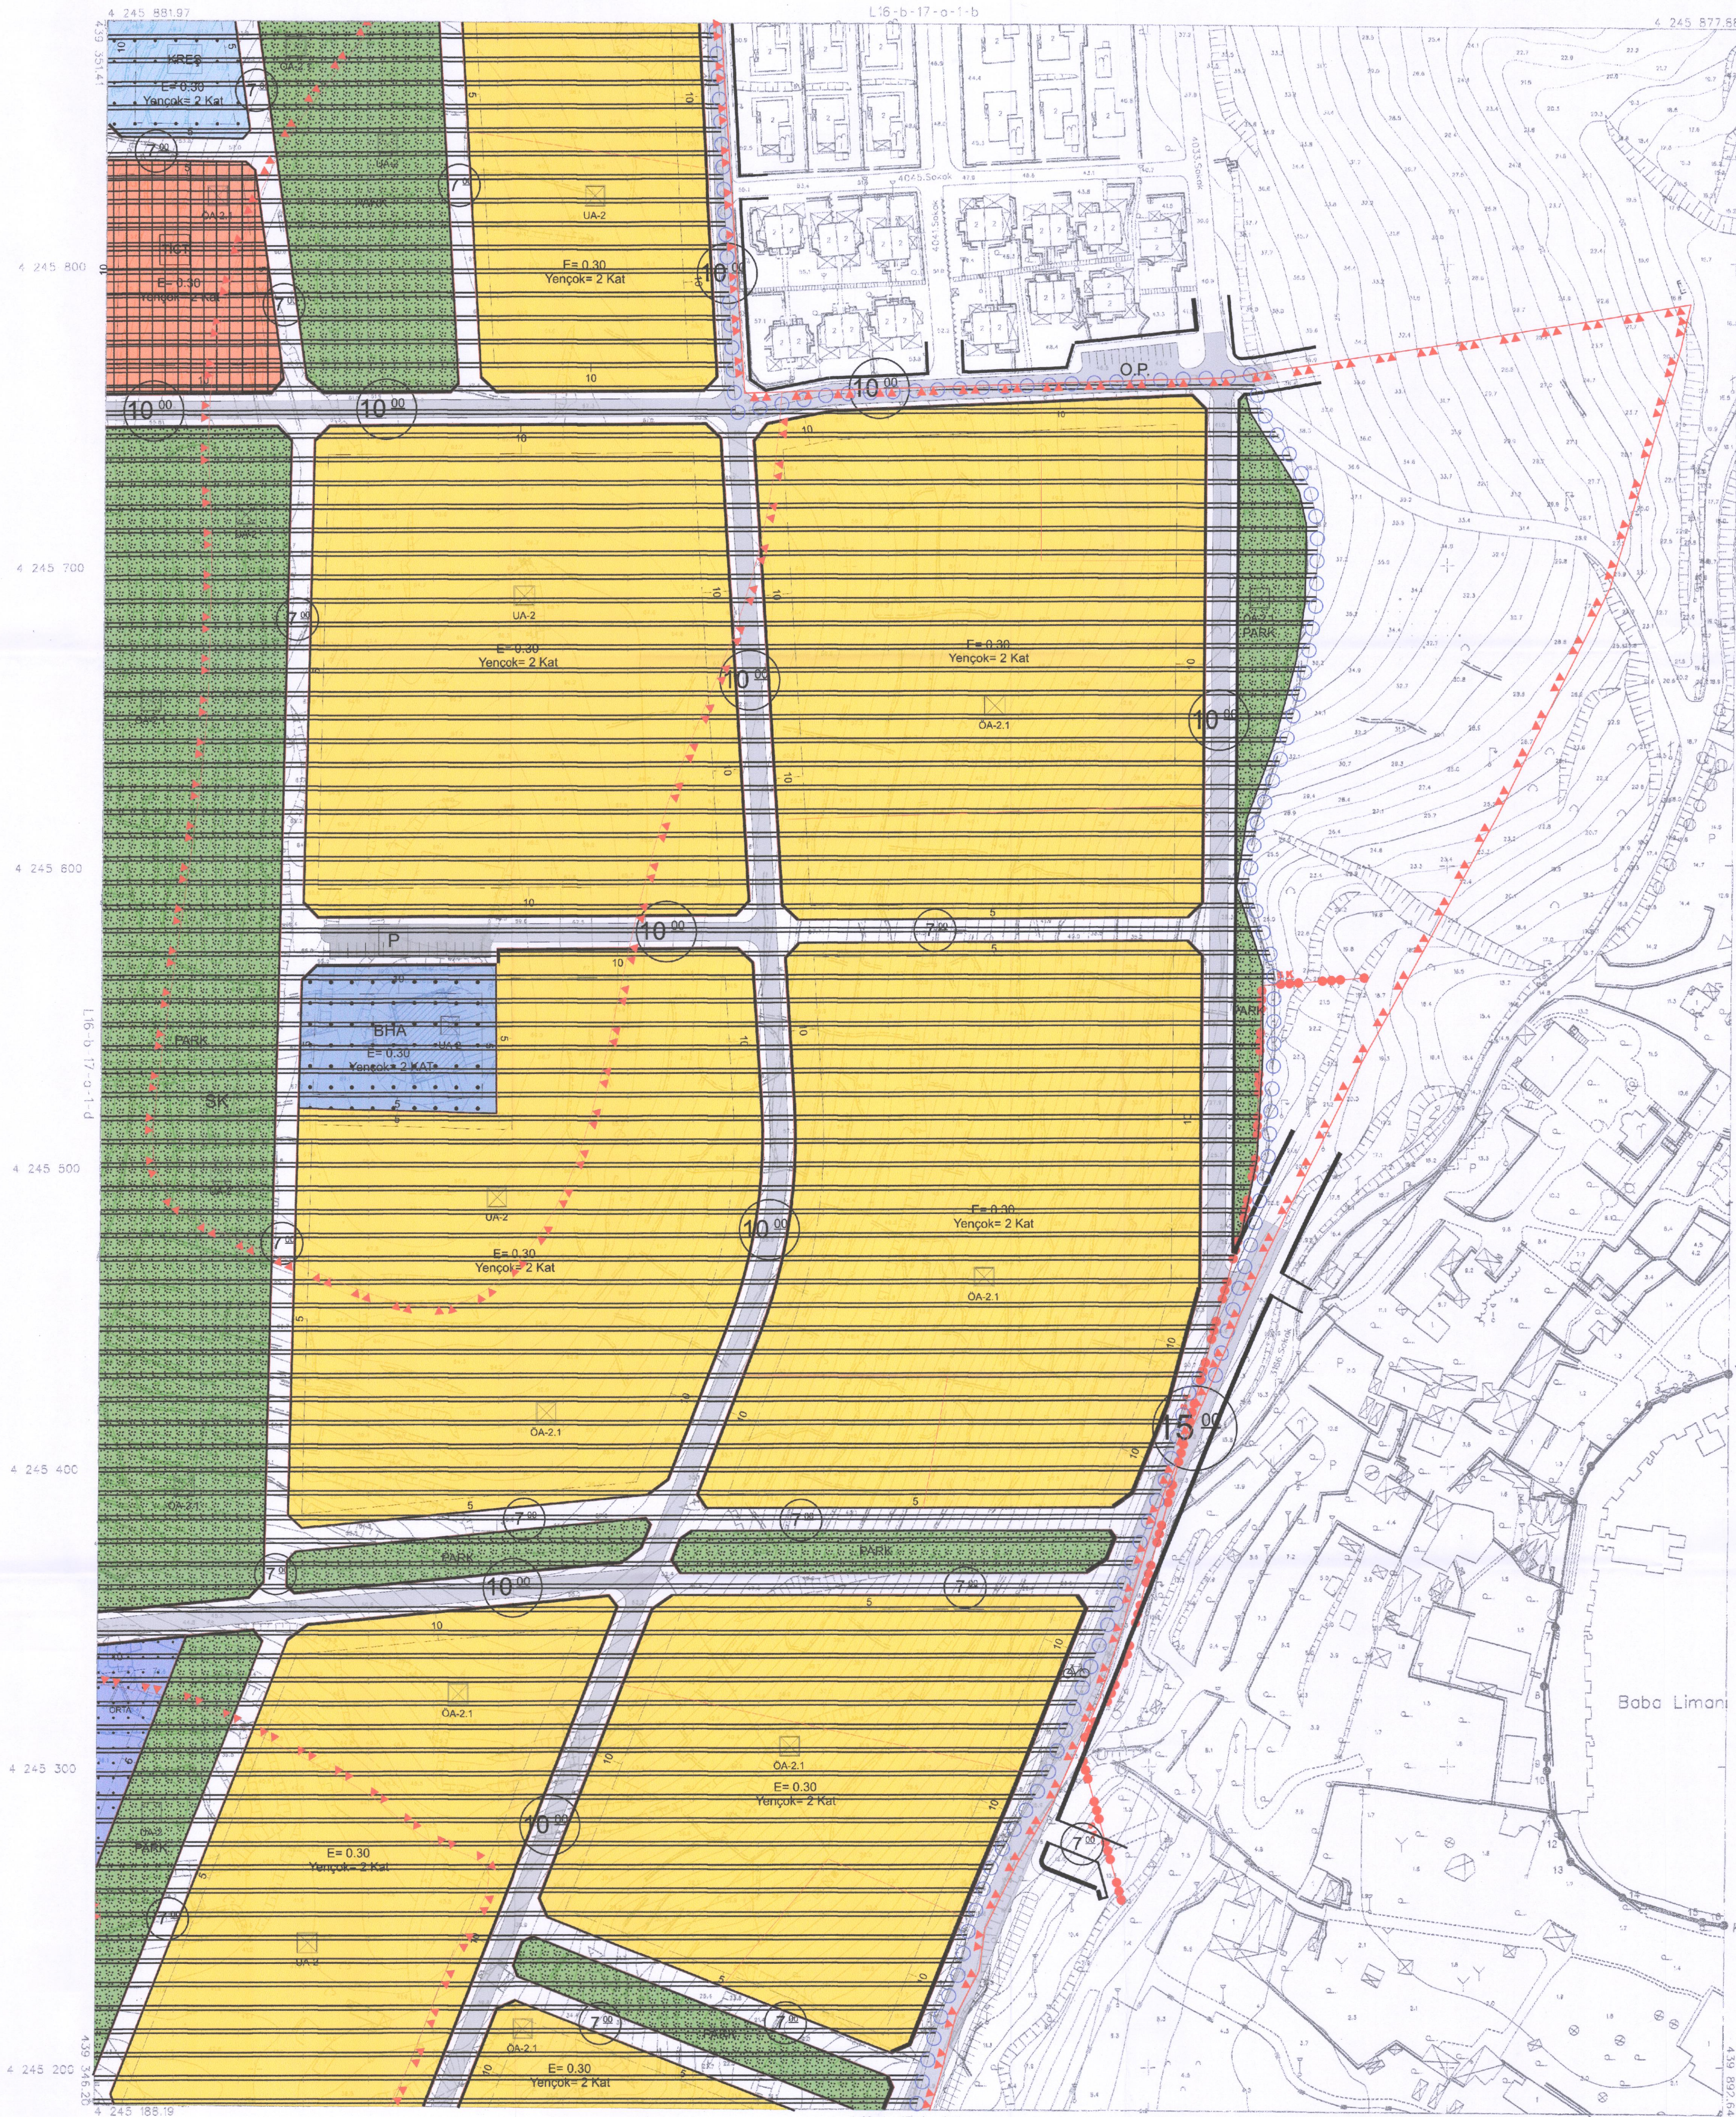

İMAR PLANI
GÜLŞEN ERCAN
Yük. Şehir ve Bölge Planlama
A Çerçeve No: 2274
Detay No: 11555
Oda Sicil No: 612



İLLER BANKASI ANONİM ŞİRKETİ
ÇEŞME KURUMSAL
MEKANSAL PLANLAMA DİREKSİYON BAŞKANI

(1-2-3) noktaları arası KKKÇ;
1/1000 ölçekli 22-1-1 nolu halihazır harita
üzerinde bulunan 31/03/2005 tarihinde
Mülga Bayındırlık ve İskan Bakanlığınca
(Tekn.Araş.Uyg.Gn.Md.) onaylı KKKÇ'den;
(3.-9) noktaları arası KKKÇ;
1/1000 ölçekli 22-1-1 nolu halihazır harita
üzerinde bulunan 10/03/1980 tarihinde
Mülga İmar ve İskan Bakanlığınca
(Bel.Tekn.Hizm.Gn.Md.) onaylı KKKÇ'den;
(9.-18) noktaları arası KKKÇ;
1/1000 ölçekli 22-4-4 nolu halihazır harita
üzerinde bulunan 11/01/1979 tarihinde
Mülga İmar ve İskan Bakanlığınca
(Bel.Tekn.Hizm.Gn.Md.) onaylı KKKÇ'den;
doğru olarak aktarılmıştır.

Har.Müh. M.G.Yılmaz
Jec.Müh. S.Benar
Zr.Müh. D.Kir
Şehir Pln. B.Doğan
İng.Müh. İ.O.Özer
A.Gözde ÖZBEY
İmar Şb.Md.

2021

Çevre ve Şehircilik İl Müdürlüğü

AKTARMA İŞLEMİ
UNGUN GÖRÜLMÜŞTÜR.
22.10.2021
ÇEVRE VE ŞEHİRCİLİK BAKANLIĞI
Mekansal Planlama
Genel Müdürlüğü

Çevre ve Şehircilik İl Müdürlüğü

ÇEŞME (İZMİR)

L16-b-17-a-1-c

22-23 MAYIS 2019 TARİHİNDE ÇEKİLEN HAVA FOTOĞRAFLARI İLE
FOTOGRAFİK YÖNTEMLER İLE ALINAN VERİLER ÜZERİNDEN
BİREKİMİN ÇİZİMİ YAPILMIŞTIR. ÇİZİMİN ÖZELLİKLERİ
BİREKİMİN ÇİZİMİ YAPILMIŞTIR. ÇİZİMİN ÖZELLİKLERİ
BİREKİMİN ÇİZİMİ YAPILMIŞTIR. ÇİZİMİN ÖZELLİKLERİ

1/1000

İMAR PLANI
GÜLŞEN ERCAN
Yük. Şehir ve Bölge Planlama
A Çerçeve No: 2274
Detay No: 11555
Oda Sicil No: 612