


İZMİR İLİ, ÇEŞME İLÇESİ, DALYAN VE SAKARYA MAHALLELERİ, AYAYORGI MEVKİİ REZERV YAPILANINA İLİŞKİN 1/1000 ÖLÇEKLİ KORUMA AMAÇLI UYGULAMA İMAR PLANI

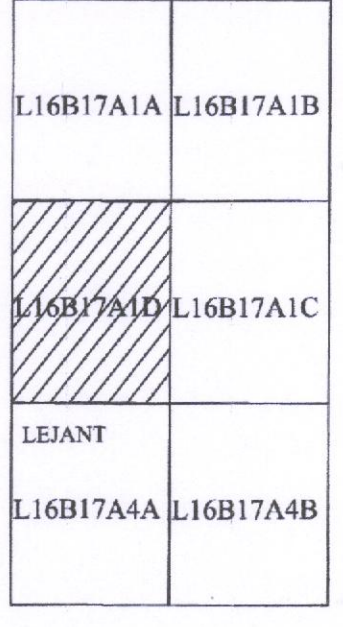

PAFTA ADI:  
L-16-B-17-A-1-D

ÖLÇEK:  
1/1000

İFADİ YÖNETİM  
PLANLAMA PEYZAJ BİLİMİ  
İTİFAK SAKARYA LTD.ŞTİ.  
M.Ş. No: 24/2015/1000  
Beşiktaş / İZMİR  
Bağcıbaşı V.D. No: 251 6089  
Etiler Mahallesi  
No: 2853

GÜLENERCAN  
Yük. Şehir ve Bölge Planlama  
A Grubu Kurum No: 2274  
Diploma No: 1855  
Çalışma No: 612

İLLER BANKASI A.Ş.  
KAYNAK GELİŞTİRME  
DAİRESİ BAŞKANLIĞI  
TARAFINDAN GÖRÜLMÜŞTÜR.

Yasemin AKER  
Müdür

Dosya No : 351632119  
Plan No : KUIP-351068964  
Ölçek : 1/1000

İller Bankası A.Ş. tarafından hazırlanan İzmir İli, Çeşme İlçesi, Dalyan ve Sakarya Mahalleleri, Ayayorgi Mevkisinde (Rezerv Yapı Alanı) 1/1000 ölçekli Koruma Amaçlı Uygulama İmar Planı 6306 sayılı Afet Riski Altındaki Alanların Dönüştürülmesi Hakkındaki Kanun'un ilgili hükümleri ile 1 Numaralı Cumhurbaşkanlığı Kararnamesinin 109ncü maddesi uyarınca onaylanmıştır.


T.C.  
ÇEVRE, ŞEHİRCİLİK VE  
İKLİM DEĞİŞİKLİĞİ BAKANLIĞI

Mekansal Planlama Genel Müdürlüğü  
Tabiat Varlıklarını Koruma Genel Müdürlüğü

Sakarya Çeşme Daire Başkanı  
Şehircilik Daire Başkanı

ÇEŞME  
(İZMİR)

L16-b-17-a-1-d

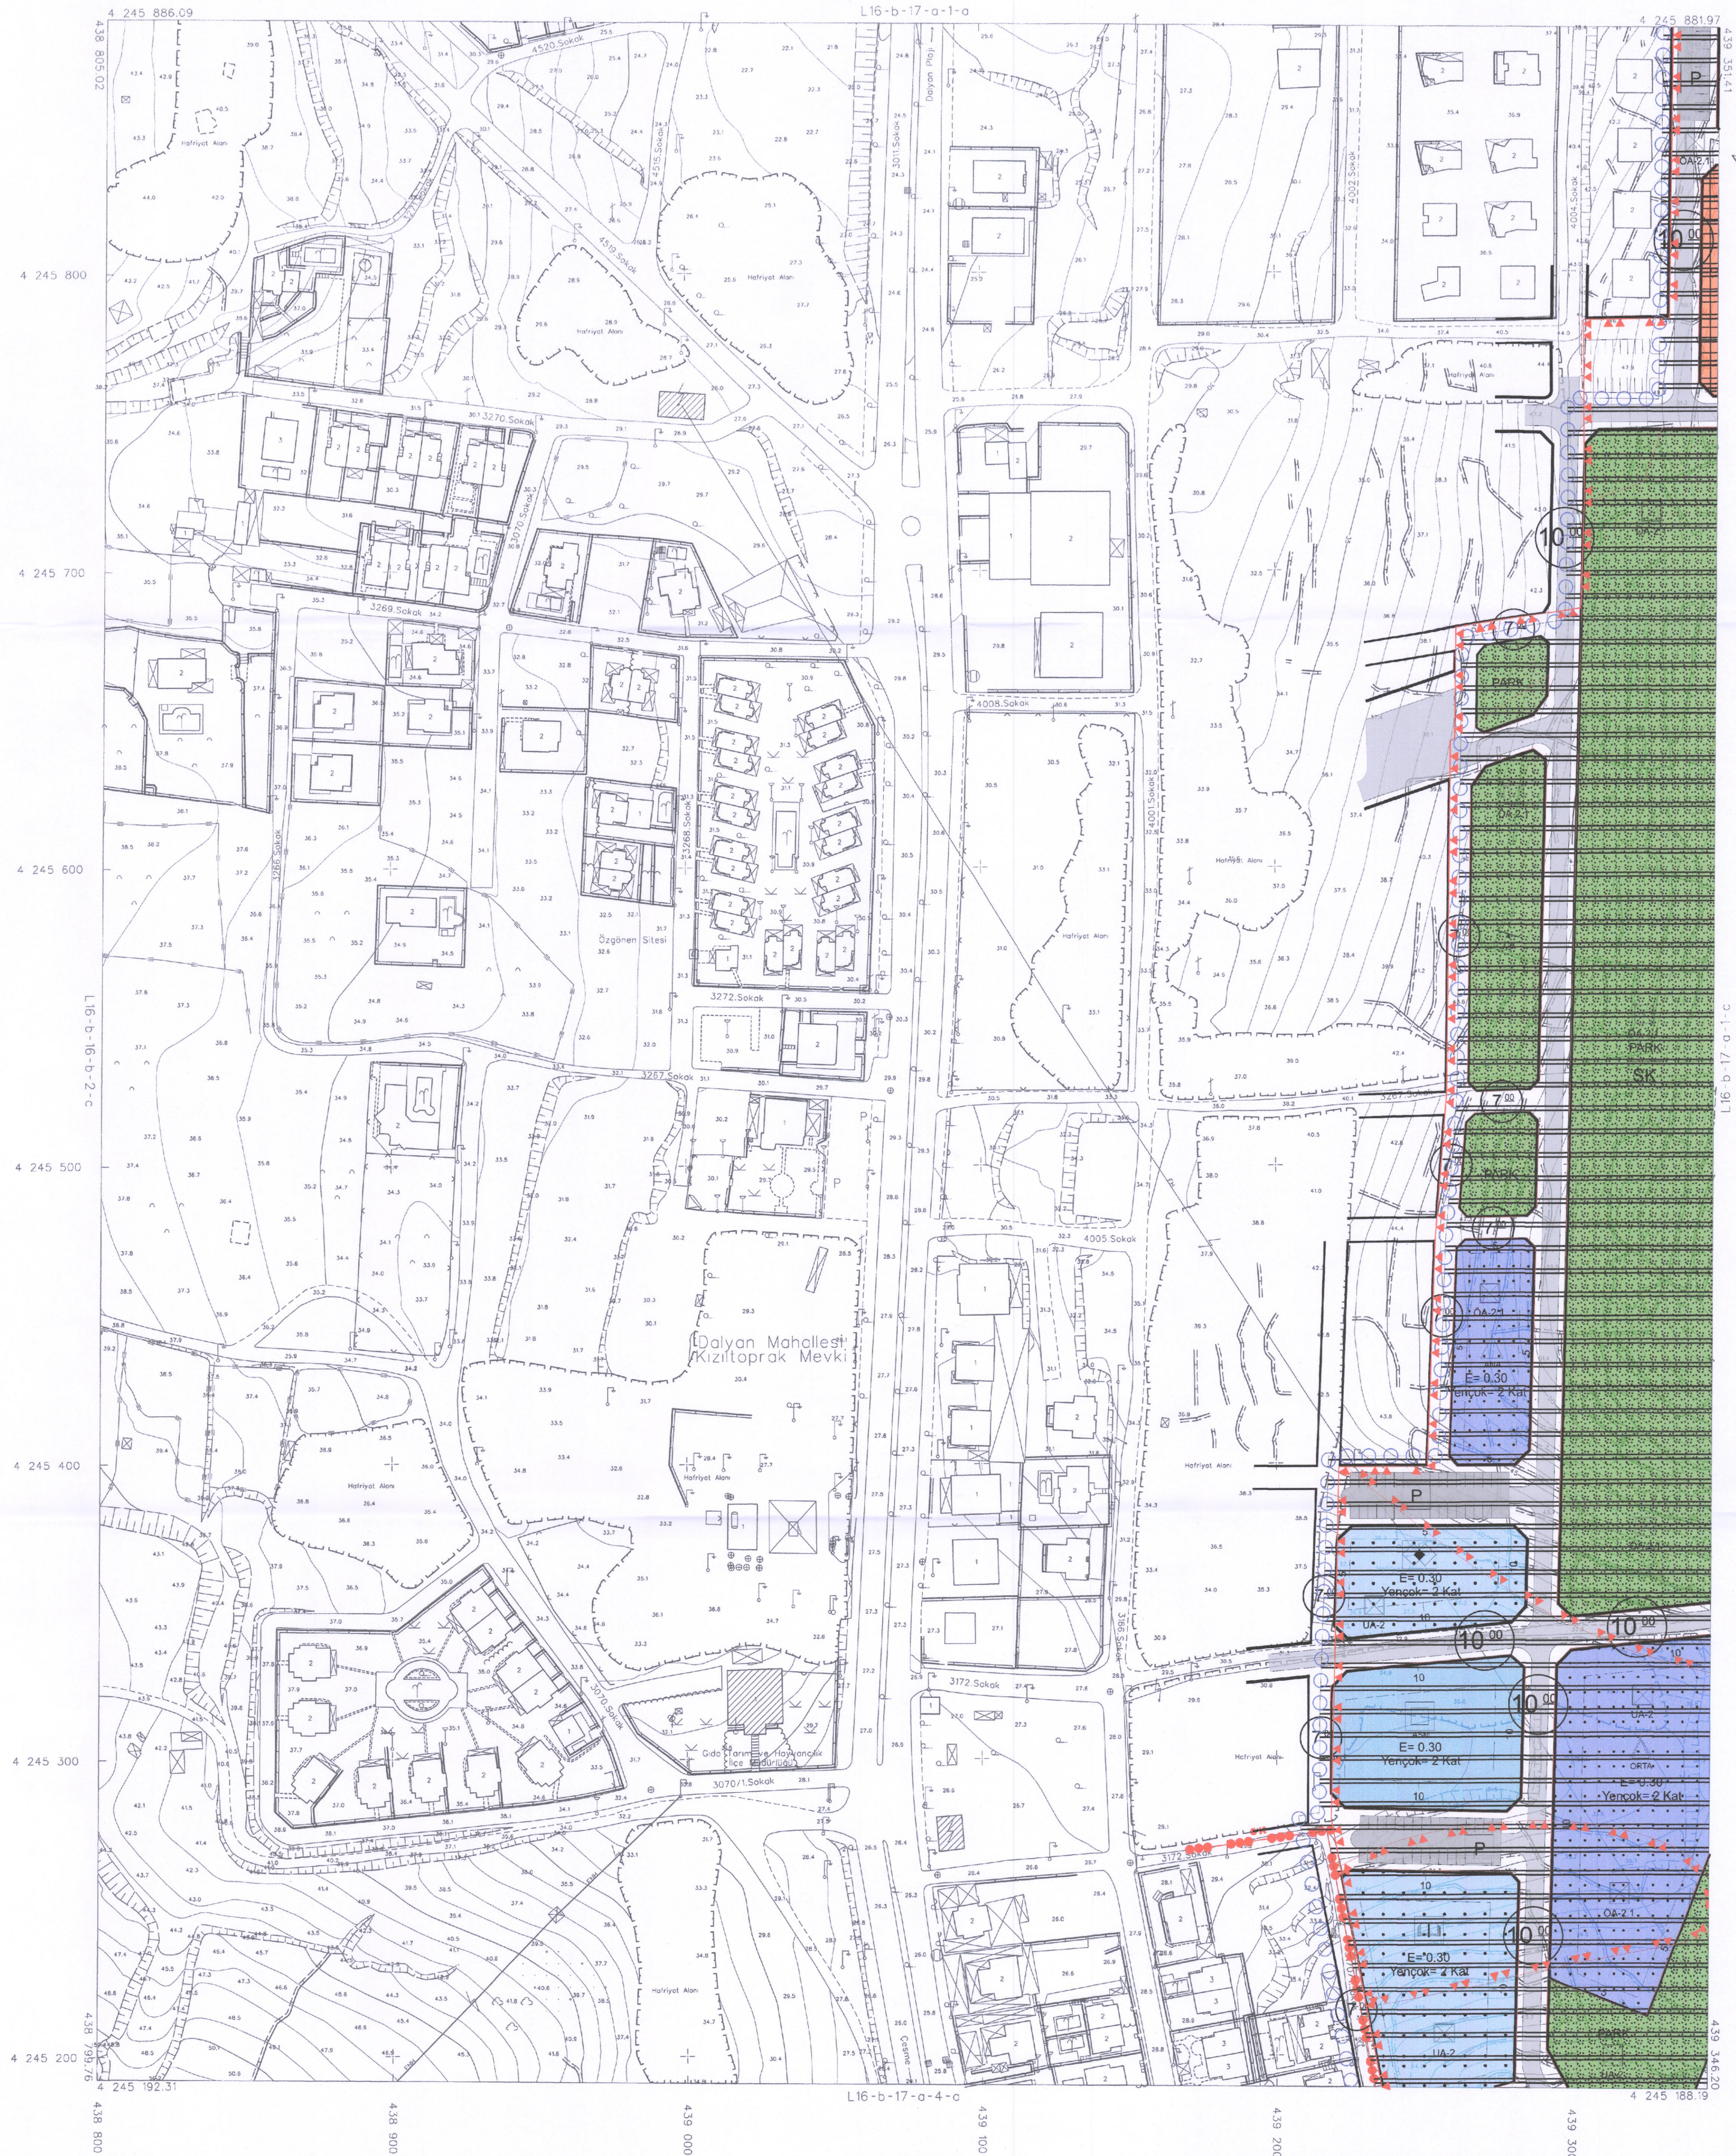

1/1000

22-23 MAYIS 2016 TARİHİNDE ÇEKİLEN HAVA FOTOĞRAFLARI İLE  
FOTOGRAFİK YÖNTEMLE ÜRETİLMİŞ OLAN BİNA LARININ ÇATI  
SINIRLARIYI ÇİZMEK İÇİN İYİ BİR ÇÖZÜM OLARAK  
SAYISAL DATASINDA MEVCUTTUR.

NOT: HALHAZIR HARİTA SINIRI BELEDİYE/MÜCÜR ALAN SINIRI  
OLARAK KULLANILMAZ.

MÜTEAHHİT : UNCUOĞLU HARİTA MÜHÜR VE MÖS LTD.ŞTİ.  
İÇEL HARİTA MÜHÜR VE MÖS LTD.ŞTİ. STİORİK GRİŞİM

İTİF AK MAHALLELERİ VE 2025.0  
EPÖSÜNDE UYUMLU HARİTA MÜHÜR VE MÖS  
LTD.ŞTİ. VE İÇEL HARİTA MÜHÜR VE MÖS LTD.ŞTİ.  
LTD.ŞTİ. STİORİK GRİŞİM FAKS NO: 0232 310 10 10  
918 ADET HALHAZIR HARİTA ONAYI  
25/08/2017

İLLER BANKASI ANONİM ŞİRKETİ  
ÇEVRE, ŞEHİRCİLİK VE İKLİM DEĞİŞİKLİĞİ  
MEKANSAL PLANLAMA DAİRESİ BAŞKANI

ÇEŞME L16-b-17-a-1-d  
(İZMİR)