

Doğru No : 353332066
Plan No : UİP-351057767
Ölçek : 1/1.000

Müellifi tarafından sunulan İzmir İli, Seferihisar İlçesi, Çolakıbrahim Mahallesi sınırları içerisinde kalan 236 ha Rezerv Yapı Alanına ilişkin 15- paftalık 1/1.000 ölçekli Uygulama İmar Planı 6306 sayılı Afet Risk Altındaki Alanların Dönüştürülmesi Hakkında Kanun'un hükümleri uyarınca re'sen onaylandı.

...17 Mayıs 2024

T.C.


ÇEVRE, ŞEHİRCİLİK

VE İKLİM DEĞİŞİKLİĞİ BAKANLIĞI

Mekansal Bilişim Genel Müdürlüğü

Mekansal Bilişim Genel Müdürlüğü

Serkan GENÇ
Bölge Başkanı

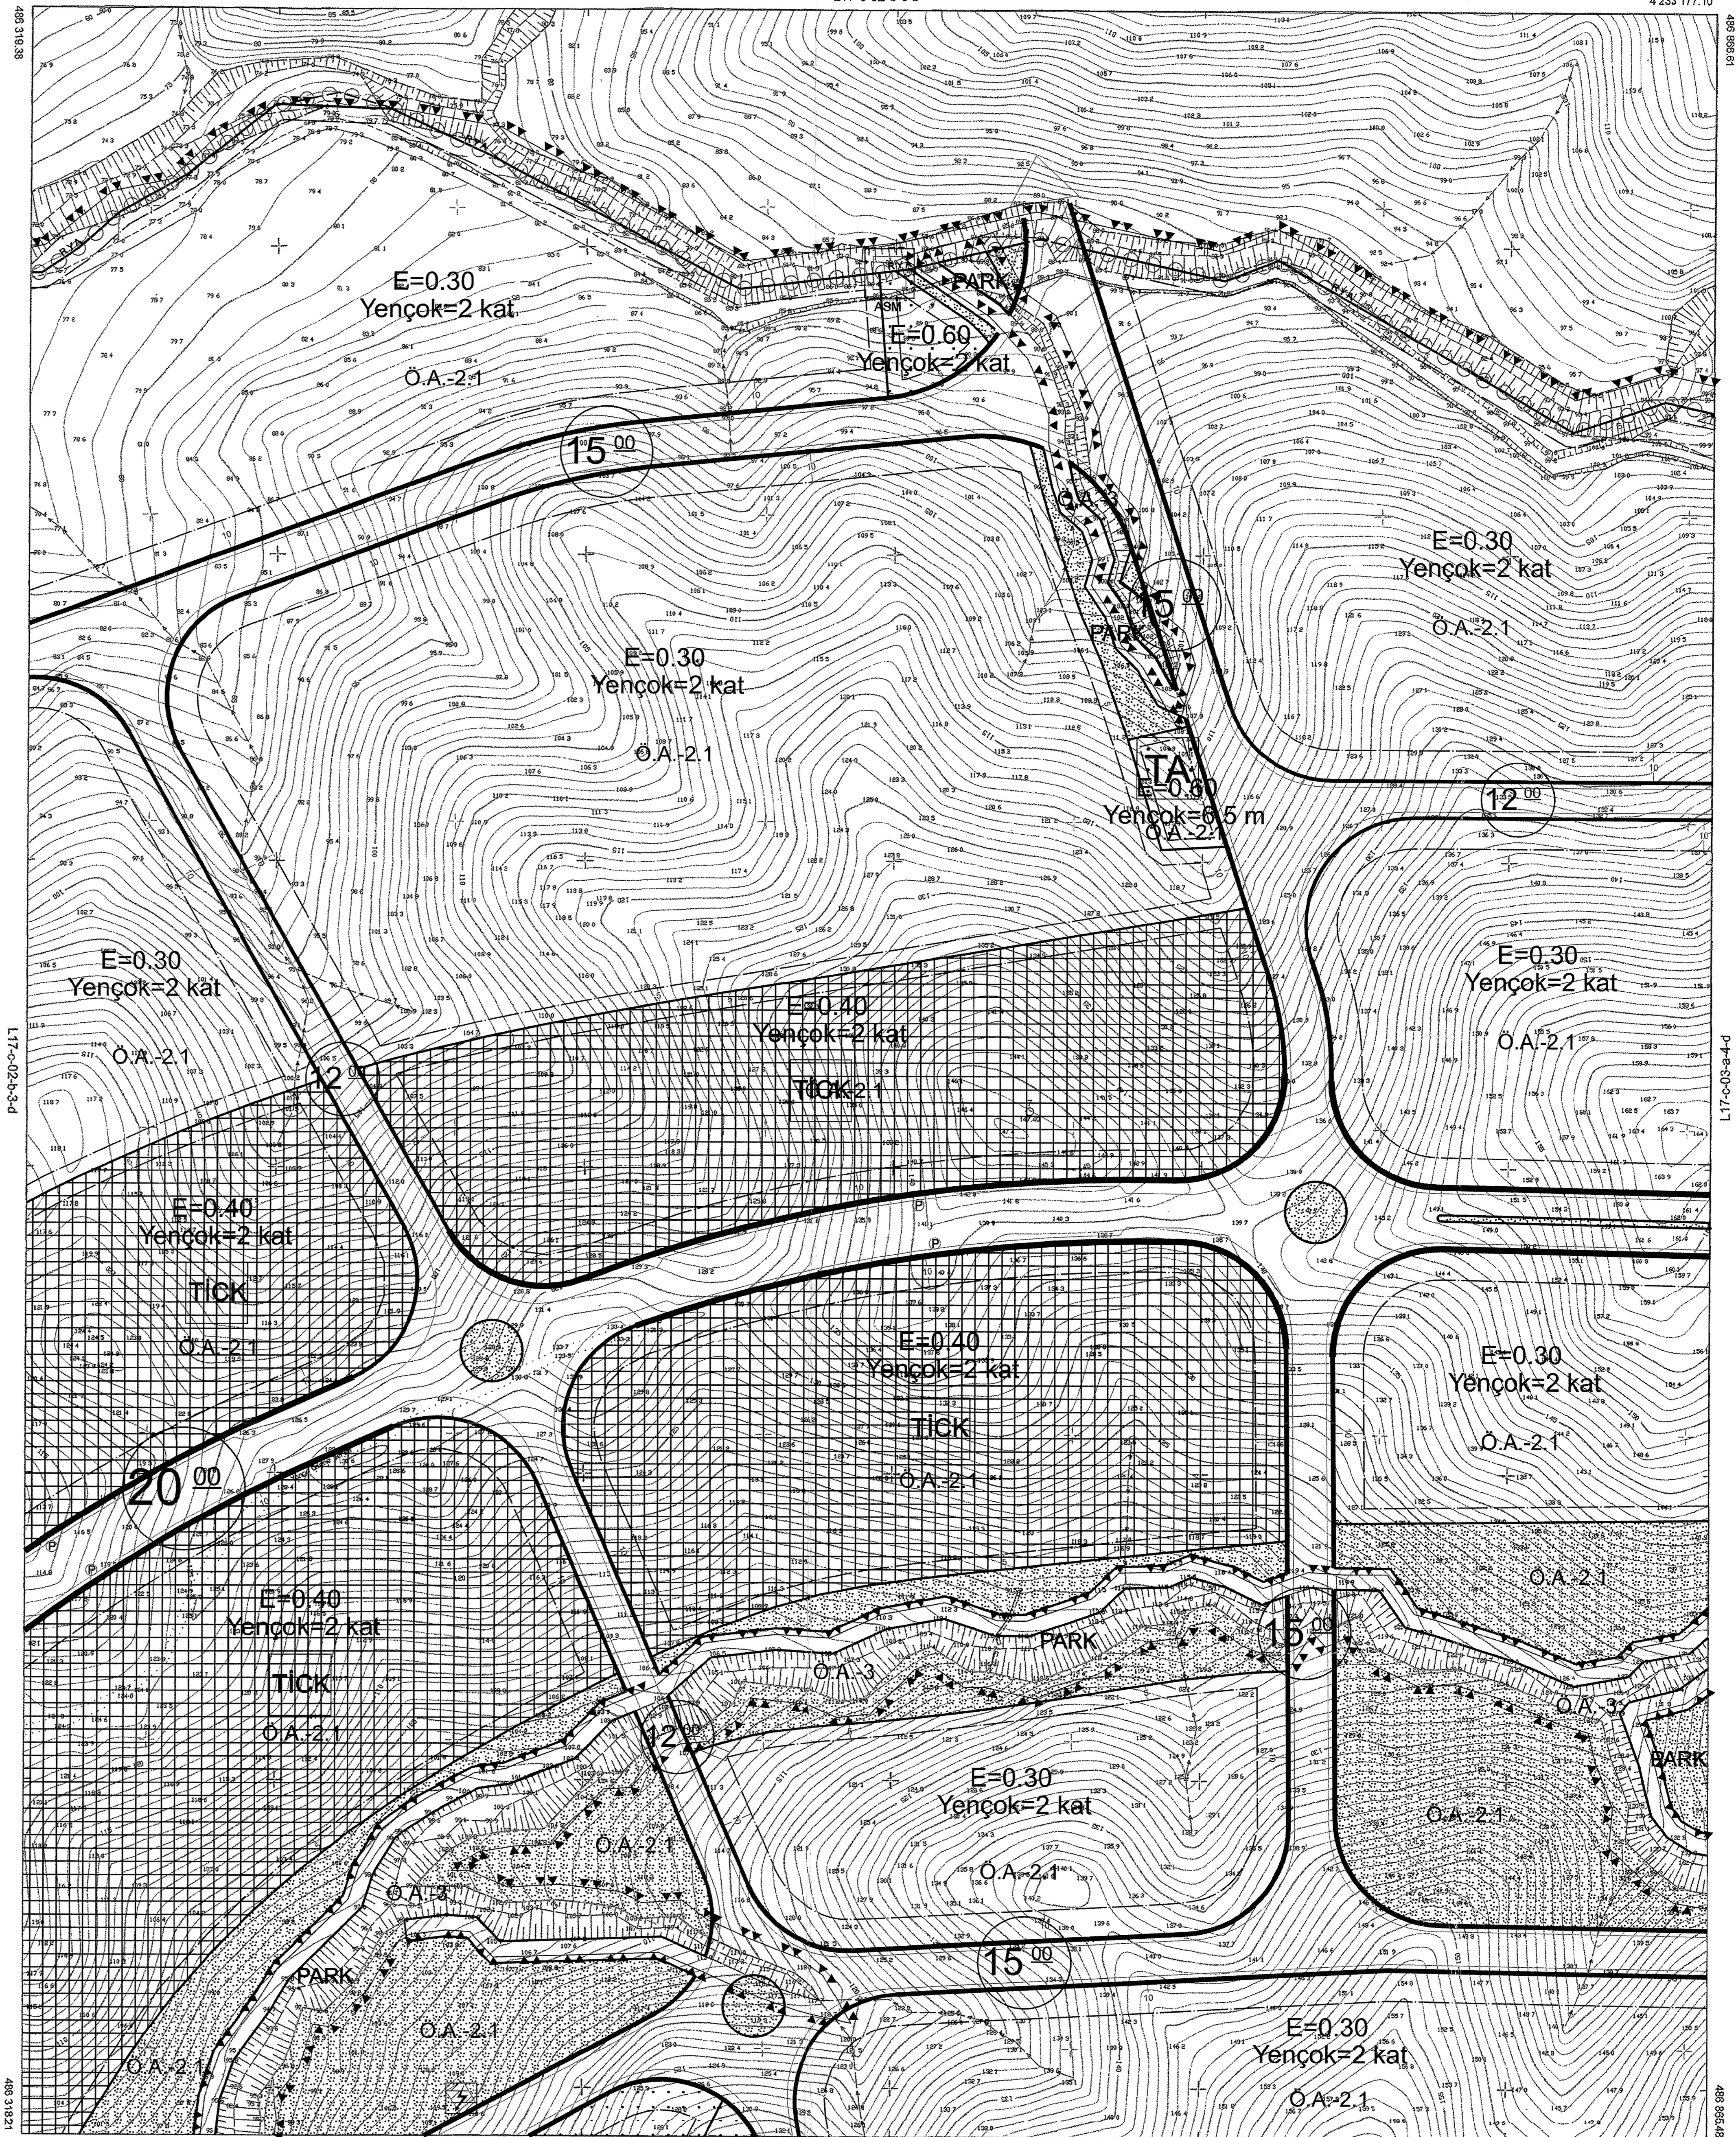

01	02	03	04	05	06
07	08	09	10	11	12
13	14	15	16	17	18
19	20	21	22	23	24
25	26	27	28	29	30

Koordinatlar ve pafta bölünmeleri
as sen geometriyi TÜTOK'a bağlı
2005.0 ekseninde, GRS90 elipsoidi ve
Transversal Mercator (TM) izdüşümünde,
ölçeklenmiştir.
Mafet kare ve koordinatları ED50 datumundadır.

Yılıhizli Planlar: Olgun Harita İng. Müh. San. ve TİC.LİM.Şİ.

MERUL MÜHENDİS

Öğretmen KAYNARCA
Harita Mühendisi

KONTROL
İBŞ HARİTA ŞUBE MÜDÜRLÜĞÜ

Şehzade FİNDİKÇİ
Harita Mühendisi

Mehmet İSİDİR
Harita Mühendisi

Ercan KONAĞI
Harita Mühendisi

ONAY
Mühendislik Olgun Harita İng. Müh. San.Tic.Ltd.Şti.
sınırlarında yapılan 1/5 ölçekli harita
İmaratı ve onaydır.

Adı: KAYAÇALI
Soyadı: BİLİR
M. KAYAÇALI
Harita Şube Müdürü

Şirketin Mühürü