

L17-C-02-B-3-D

Dosya No : 35332066
Plan No : UİP-35105767
Ölçek : 1/1.000

Müellifi tarafından sunulan İzmir İli, Seferihisar İlçesi, Çolakıbrahim Mahallesi sınırları içerisinde kalan 236 ha Rezerv Yapı Alanına ilişkin 15- pafalık 1/1.000 ölçekli Uygulama İmar Planı 6306 sayılı Afet Risk Altındaki Alanların Dönüştürülmesi Hakkında Kanunu'nun hükümlerine uyuncu re'sen onaylandı.

12 Haziran 2024

T.C.

ÇEVRE, ŞEHİRCİLİK

VE İKLİMAT BAKANLIĞI


Mekânî Planlama Genel Müdürlüğü a.



Sarıhan ÇETİÇ
Değerlendirici

İL:İZMİR

URLA
L17-c-02-b-3-d

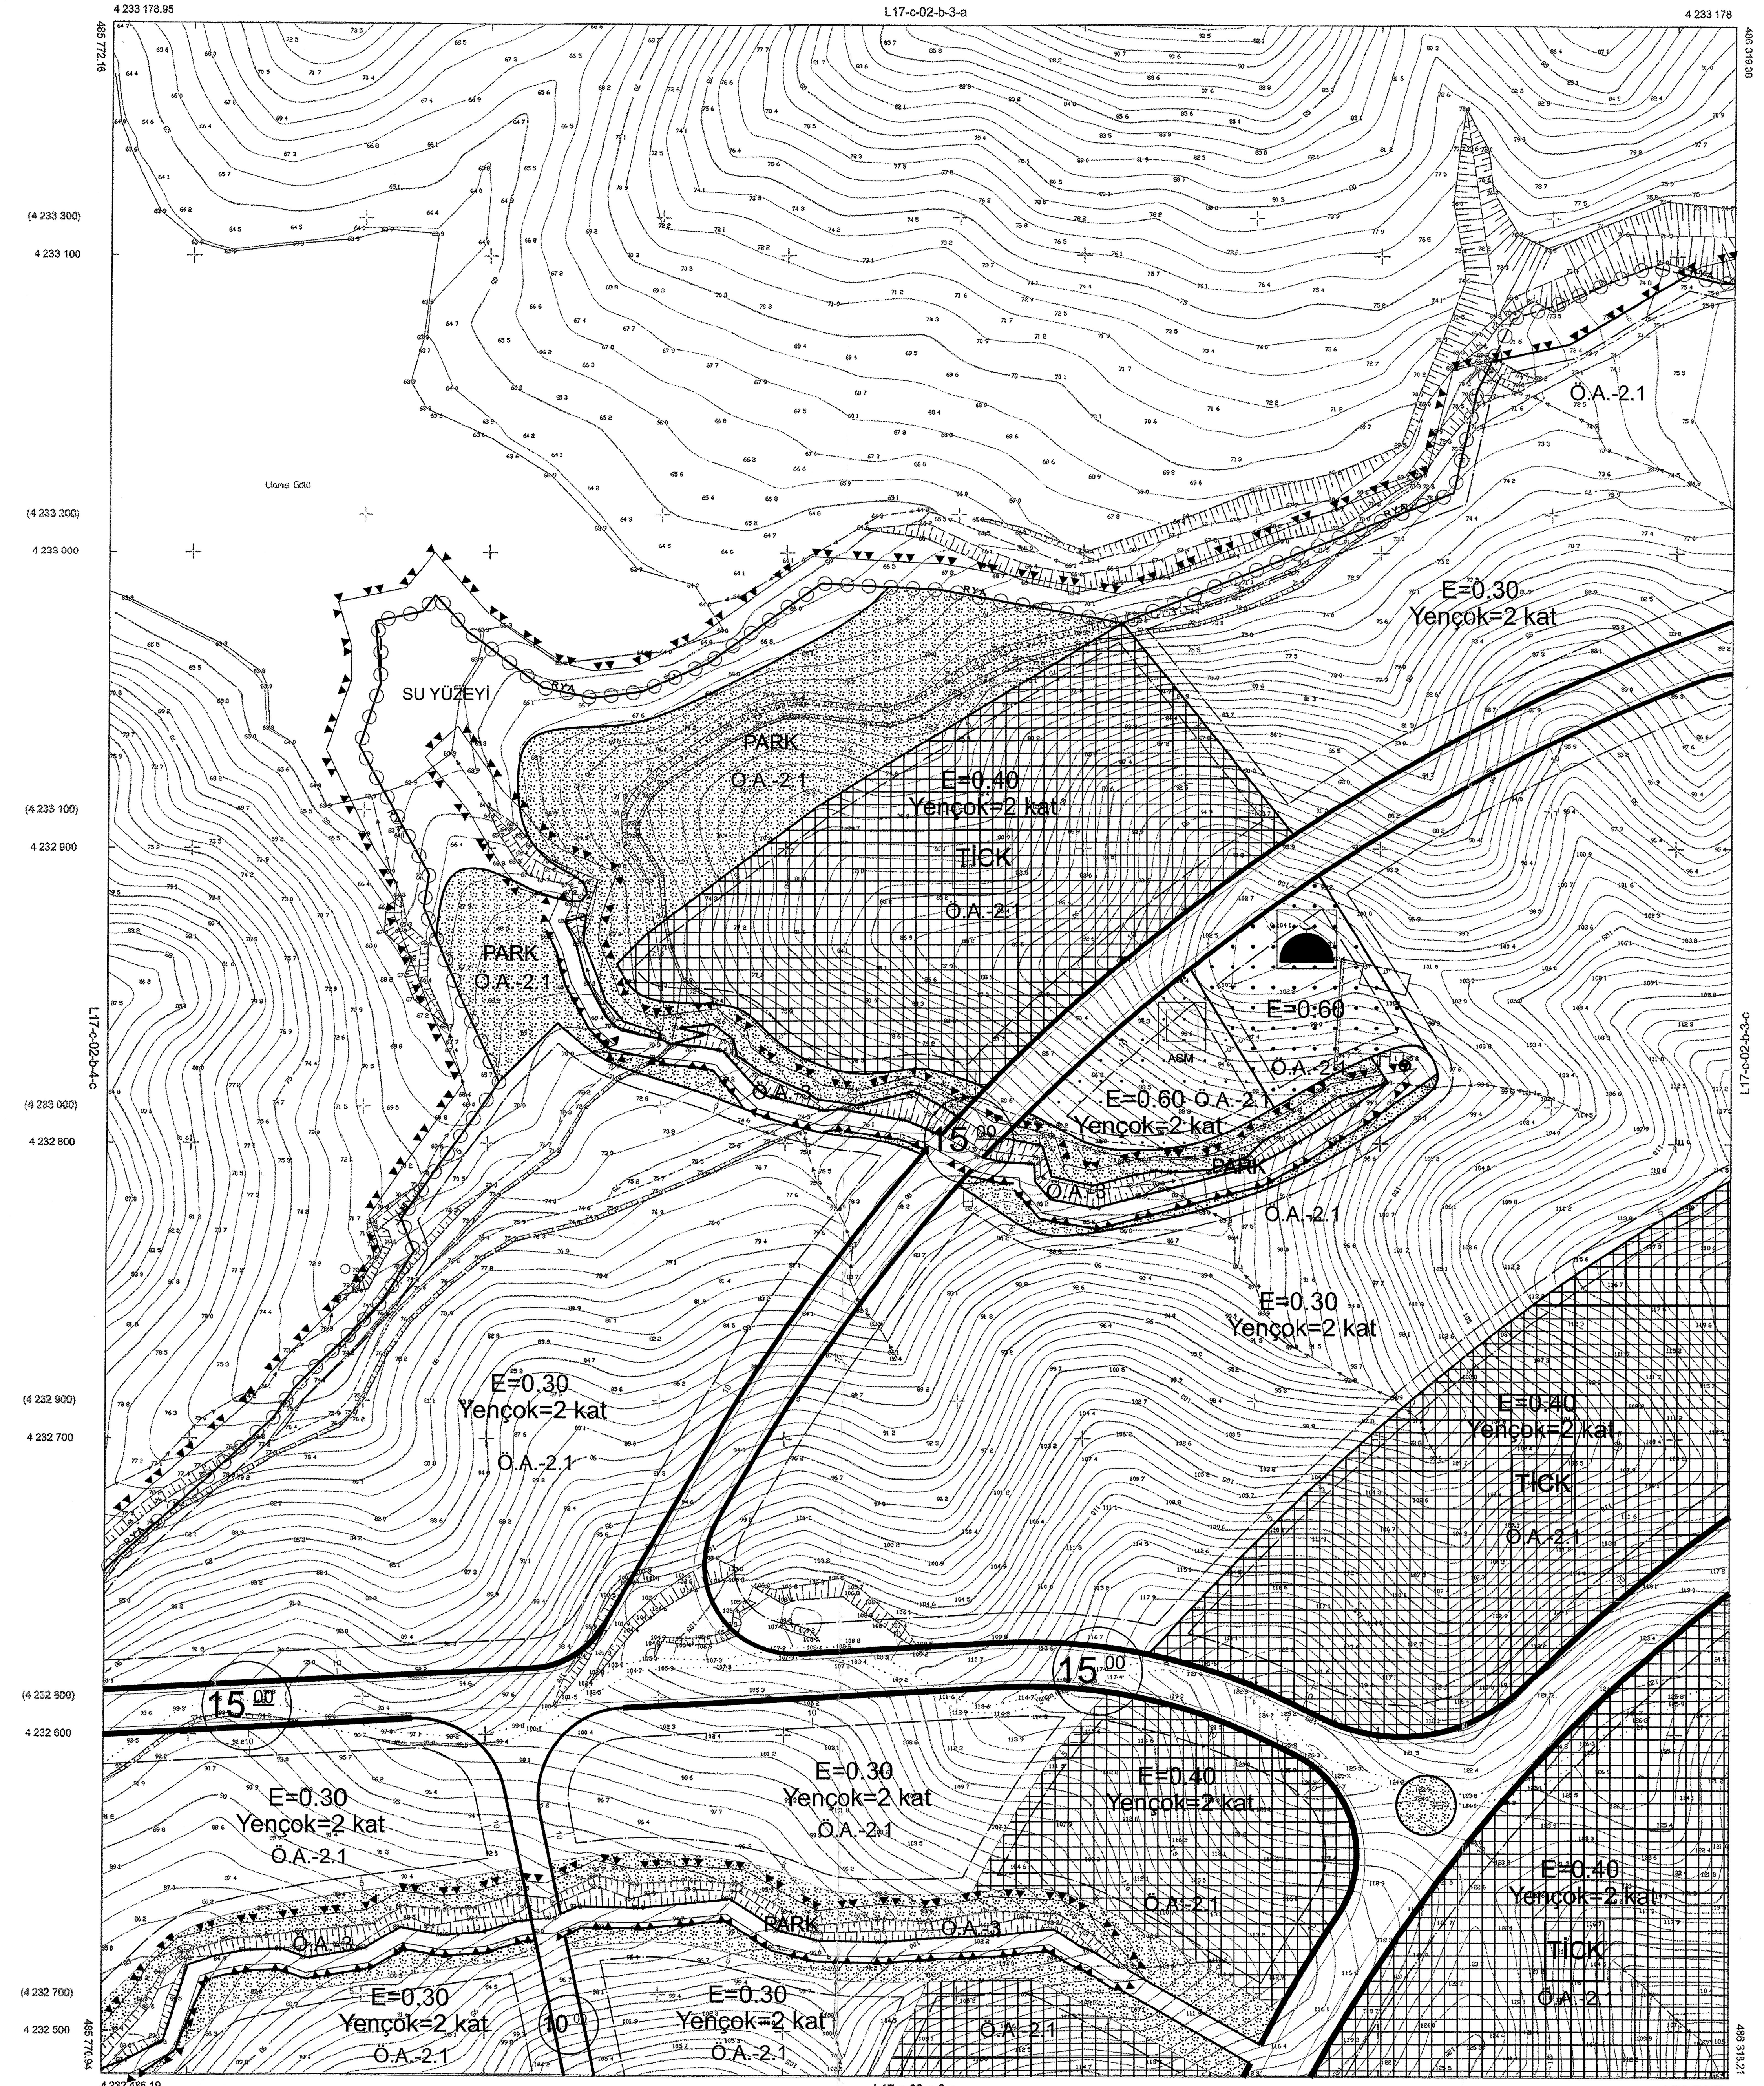

01	18	17
06	01	
11	C	
16		
21	22	23
24	25	

Koordinatlar ve diğer bilgileri en son güncellenmiş TÜGSA'ya bağlı 2005.0 epejanda, GRSD elipsi ve Transversal Mercator (TM) izdüşümünde, ölçeklenmiştir. Mevki kareleri ve koordinatları EDSO datumundadır.

Yüklenici Firma: Open Harita İnş. Mh. San. ve Tic.Ltd.Şti.

MESUL MÜHÜR
Sarıhan ÇETİÇ
Harita Mühendisi

1/1000

KONTROL
BB HARITA ŞİRKETİ
Sarıhan ÇETİÇ
Harita Mühendisi

ONAY
Mühürli Open Harita İnş. Mh. San. Tic. Ltd. Şti.
Tarihinden itibaren bu işin haklarına sahip
incelendi ve onandı.
Aziz KOCADOĞLU
Büyükşehir Belediye Başkanı Y.
M. Kabilay YILDIRIM
Harita Şube Müdürü