



İZMİR İLİ, SEFERİHİSAR İLÇESİ, ÇOLAKBRAHİM MAHALLESİ,
3301 ADA 2, 42, 90 PARSELLER VE 3303 ADA 1, 2 PARSELLER
1/1000 ÖLÇEKLİ UYGULAMA İMAR PLANI

L17-C-02-C-1-B

Dosya No : 35332066
Plan No : UİP-351057767
Ölçek : 1/1.000

Müellifi tarafından sunulan İzmir İli, Seferihisar İlçesi, Çolakbrahım Mahallesi sınırları içerisinde kalan 236 ha Rezerv Yapı Alanına ilişkin 15- paftalık 1/1.000 ölçekli Uygulama İmar Planı 6306 sayılı Afet Risk Altındaki Alanların Dönüştürülmesi Hakkında Kanunu'nun hükümler uyarınca re'sen onaylandı.


4/2/2024

T.C.

ÇEVRE, ŞEHİRCİLİK

VE İKLİM DEĞİŞİKLİĞİ BAKANLIĞI

Mekansal Planlama Genel Müdürlüğü a.

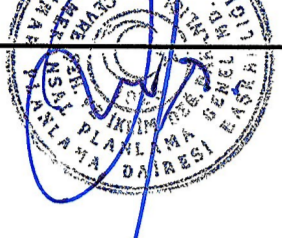


Serkan GENÇ
Daire Başkanı

İL:İZMİR

URLA

L17-c-02-c-1-b

L17-c-02-b-4-c

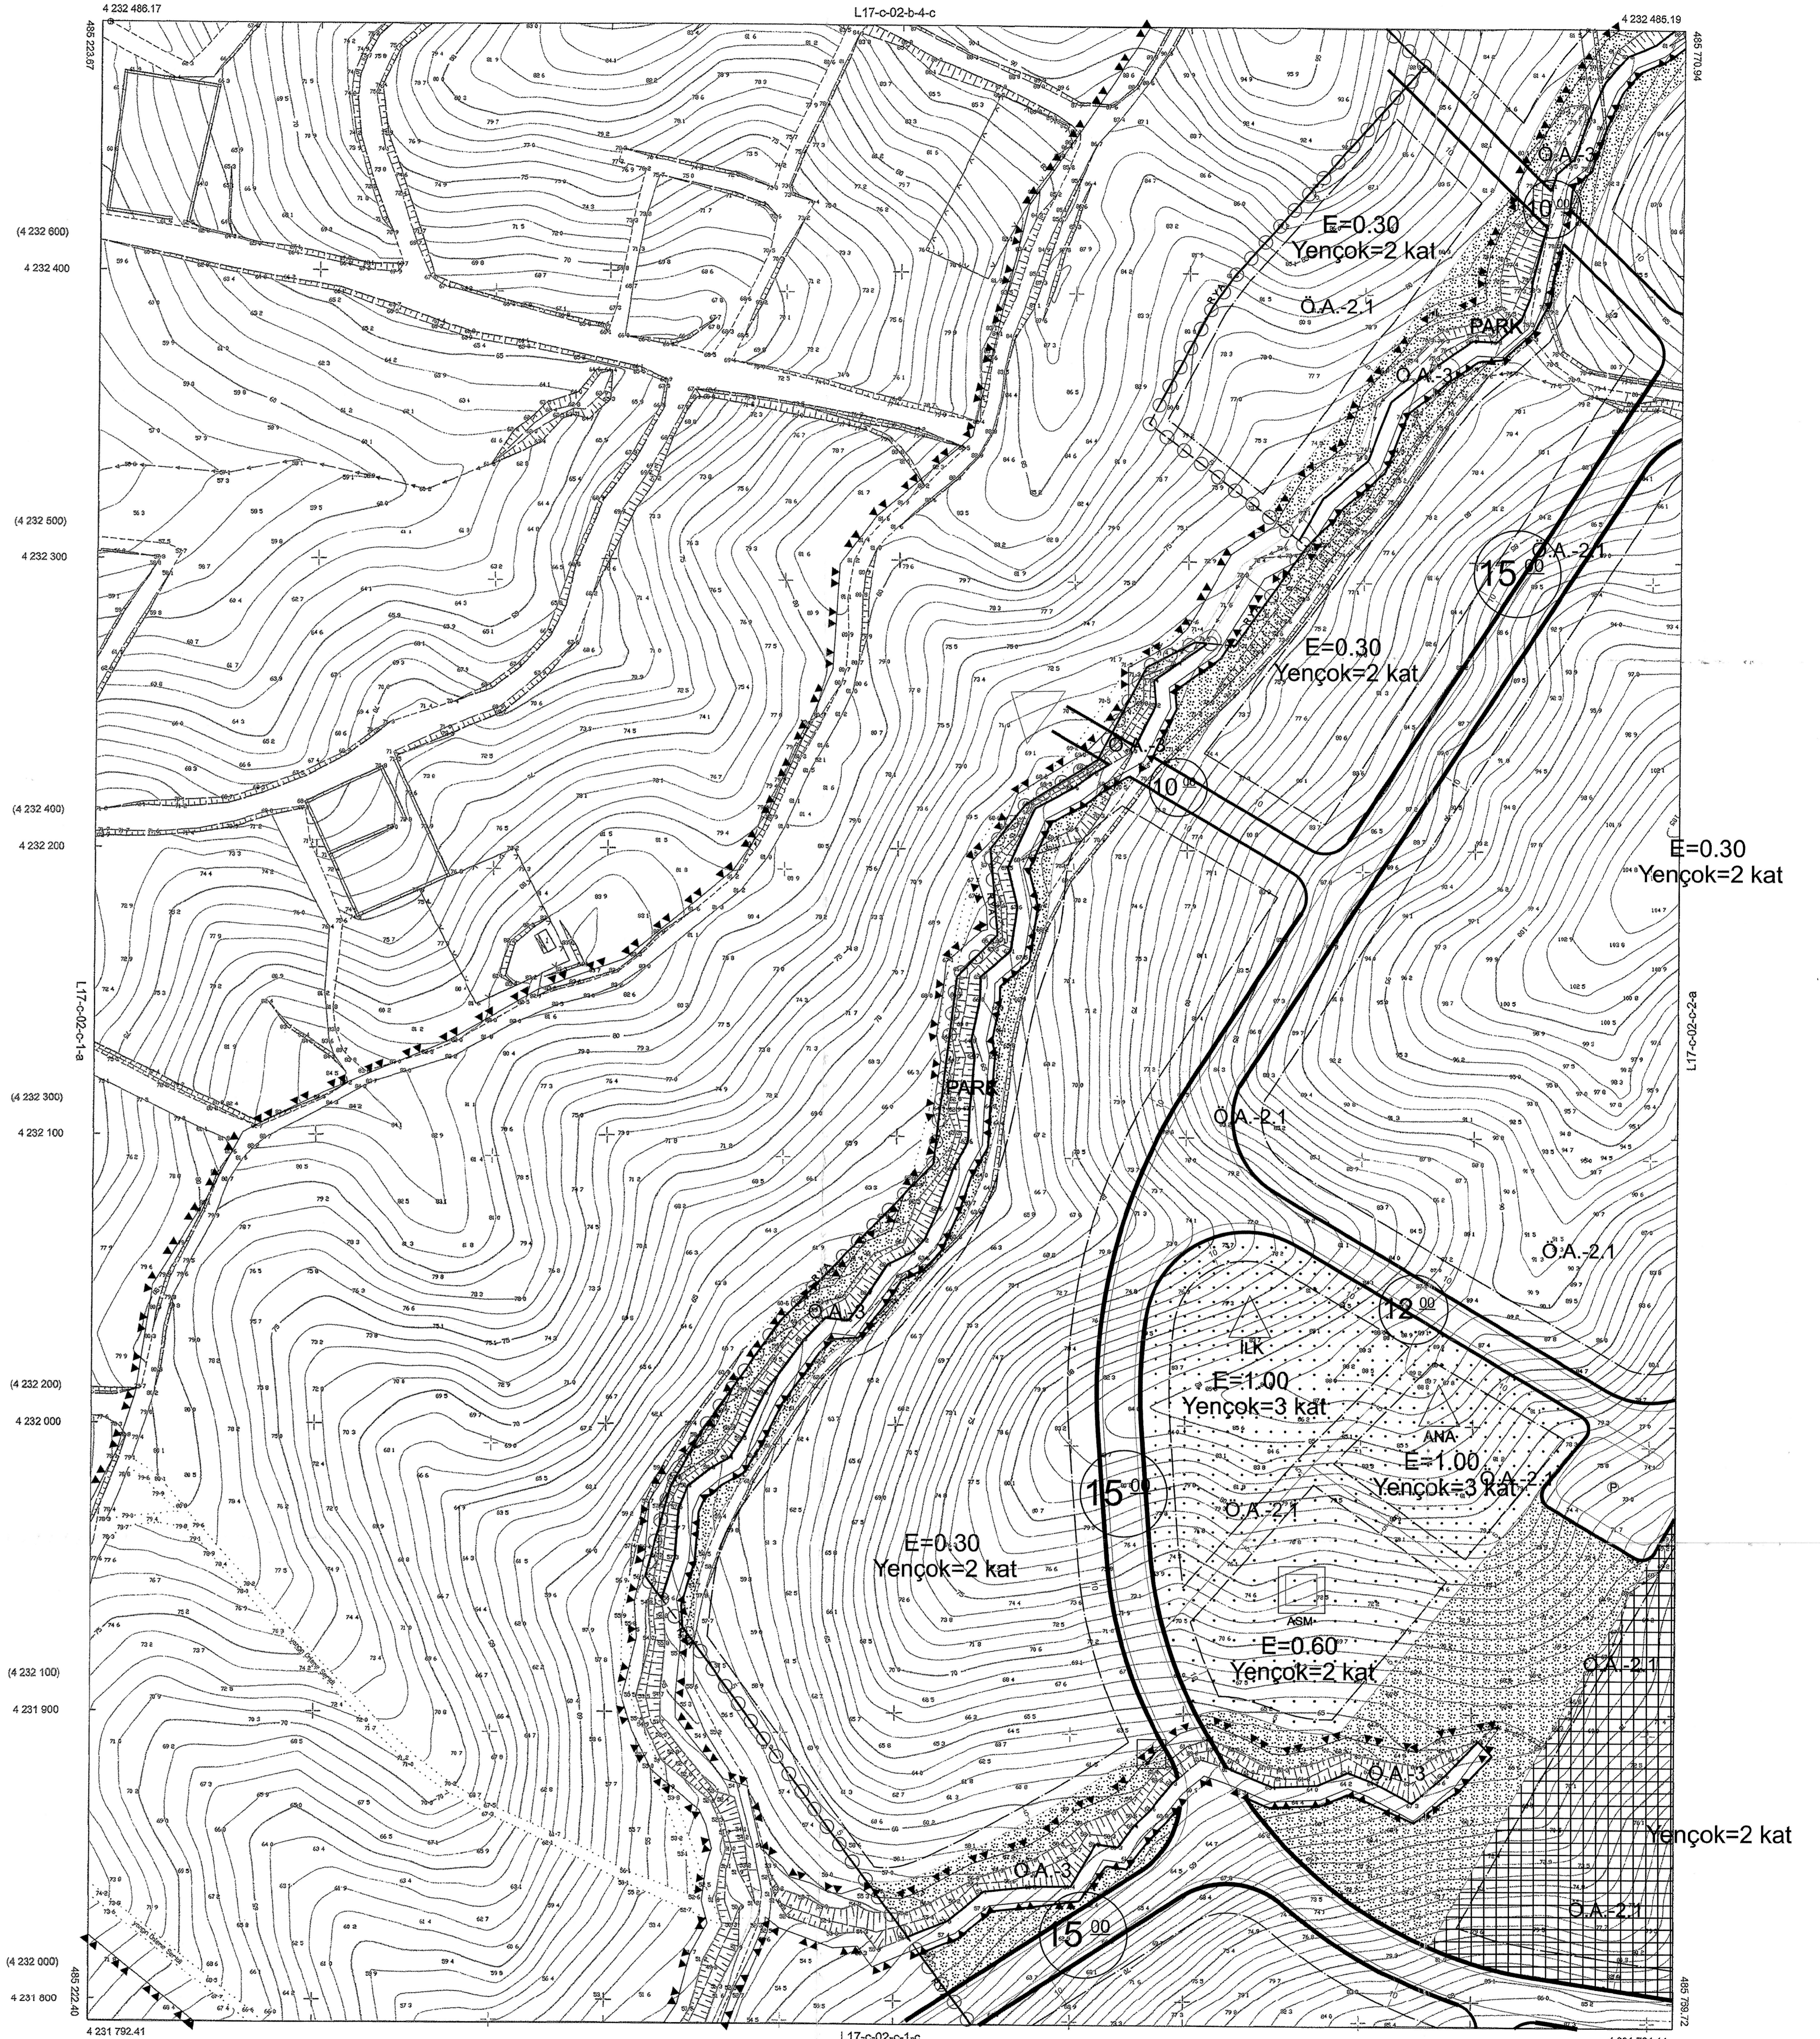

01	11	21
08	18	22
11	16	23
21	22	23
24	25	

Koordinatlar ve pafta bölünmesi en son güncellenmiş TÜRKİYE bütünlü 2005.0 eposunda, GR80 elipsoidi ve Transversal Mercator (TM) izdüşümünde, çizim yöntemiyle; Mevki kareli ve koordinatları ED50'dur.

MESUL MÜHENDİS
CHB
Osman YAKINER
Harita Mühendisi

1/1000

KONTROL
İBB HARİTA ŞİŞE MÜDÜRLÜĞÜ
Serkan FİDANCI
Harita Mühendisi
Mehmet İGÜN
Harita Mühendisi
Emir KÖKÇAKI
Harita Mühendisi

ONAY
Müvekkil: Oğuz Harita İnş. Müh. San. Tic. Ltd. Şti.
Yürürlüğe girme tarihi: 16.08.2024 tarihli harita incelemesi ve onayı.
AŞIL KOCAOĞLU
Biyolojik Belediy Başkanı Y.
M. Kaya YILDIRIM
Harita Şube Müdürü

