

İZMİR İLİ, SEFERİHİSAR İLÇESİ, ÇOLAKİBRAHİM MAHALLESİ,
3301 ADA 2, 42, 90 PARSELLER VE 3303 ADA 1, 2 PARSELLER
1/1000 ÖLÇEKLİ UYGULAMA İMAR PLANI

L17-C-03-A-3-D

Dosya No : 353332066
Plan No : ÜP-351097767
Ölçek : 1/1.000

Müellifi tarafından sunulan İzmir İli, Seferihisar İlçesi, Çolakıbrahim Mahallesi sınırları içerisinde kalan 236 ha Rezerv Yapı Alanına İlişkin 15- paftalık 1/1.000 ölçekli Uygulama İmar Planı 6306 sayılı Afet Riski Altındaki Alanların Dönüştürülmesi Hakkında Kanun'un hükümleri uyarınca re'sen onaylandı.

12 Ekim 2023

T.C.

ÇEVRE, ŞEHİRCİLİK

VE İKLİM BÜYÜKLÜĞÜ BAKANLIĞI

Mekansal Planlama Genel Müdürlüğü

Serkan GEMİÇ

Denizli

Şube Başkanı

URLA


L17-c-03-a-3-d

İL:İZMİR

4 233 175.40

L17-c-03-a-3-a

4 233 174.61

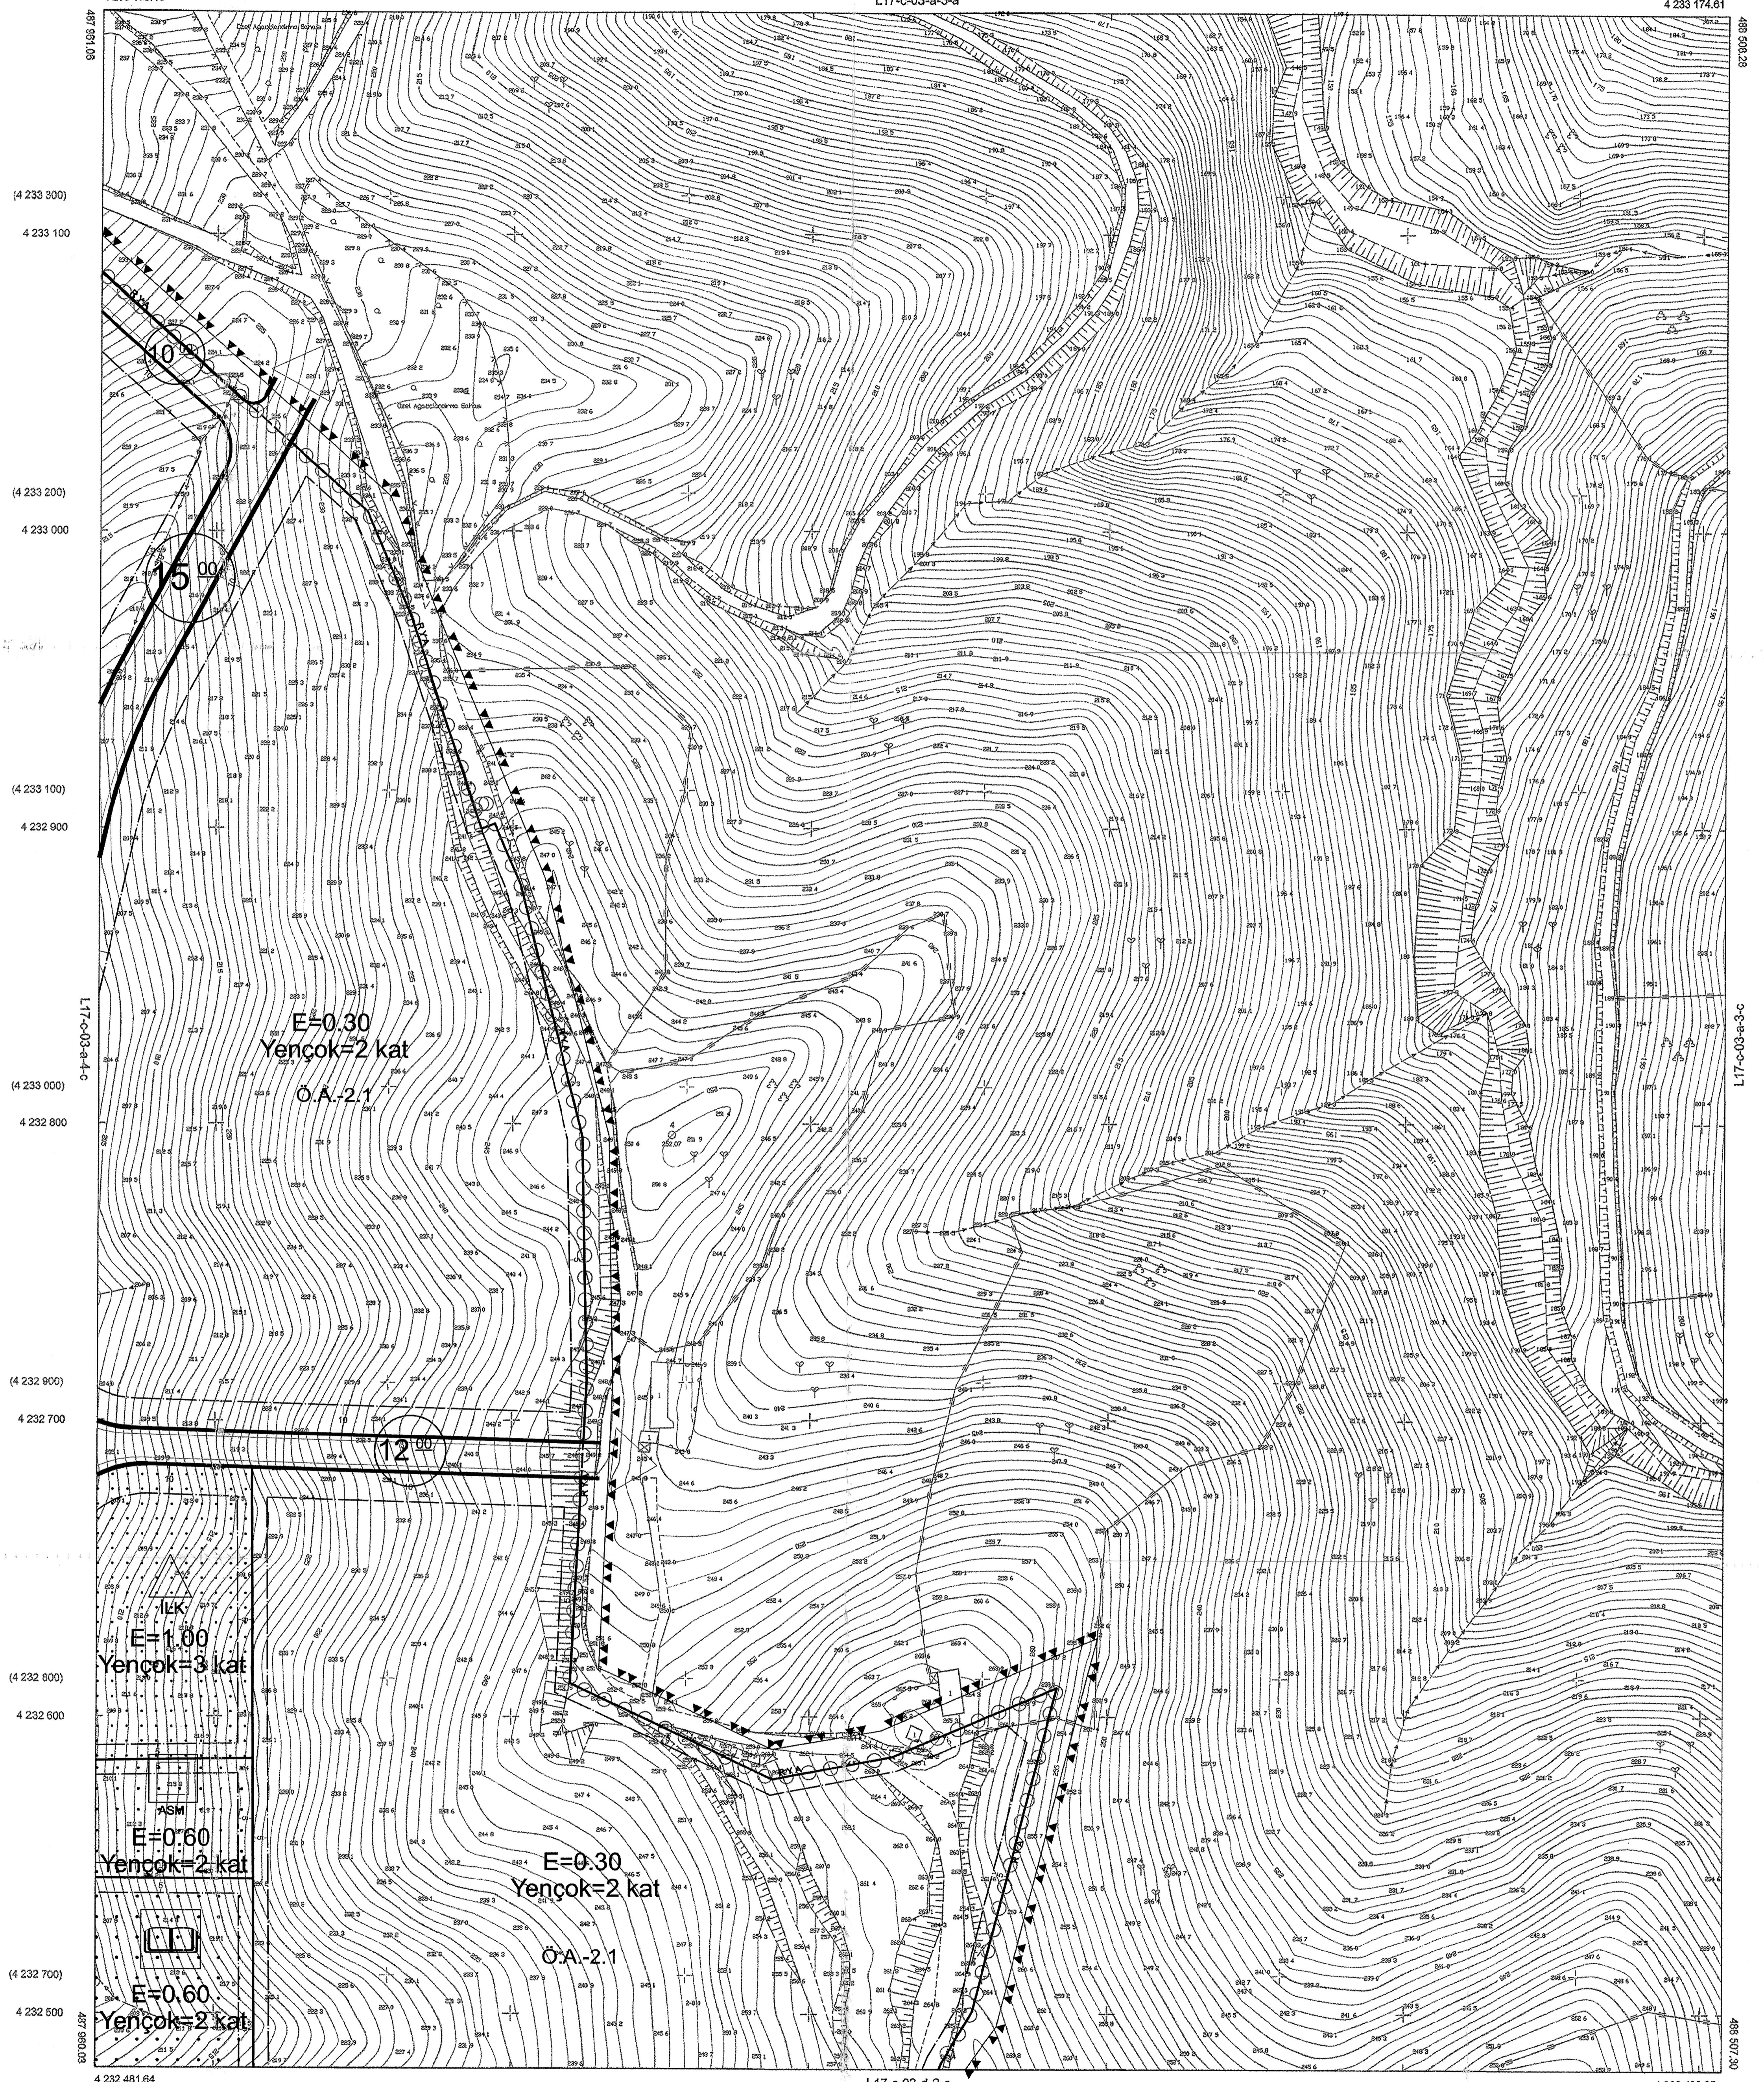

1/1000

01	02	03	04	05
06	07	08	09	10
11	12	13	14	15
16	17	18	19	20
21	22	23	24	25

Koordinatlar ve pafta bölünmeleri
son gözden geçirilmiştir. TUGTA'ya bağlı
2025.0 epejünde, GR880 e/psol ve
Transversal Marşörler (TM) bölünümünde,
çizimden geçirilmiştir.
Mavi kareli ve koordinatları ED50 datumundadır.

Yükseklik Fırtına: Ölçüm Harita İng. Mh. San.ve Tic.Ltd.Şti.

MESUL MÜHENDİS
SERKAN GEMİÇ
ÇEVRE, ŞEHİRCİLİK VE İKLİM BÜYÜKLÜĞÜ
Mekansal Planlama Genel Müdürlüğü
Denizli

KONTROL
İBB HARİTA ŞUBE MÜDÜRLÜĞÜ
SERKAN GEMİÇ
Harita Mühendisi
SERKAN GEMİÇ
Harita Mühendisi
SERKAN GEMİÇ
Harita Mühendisi

ONAY

Mühür ve imza alanı

Aziz KOCAGÖZÜ
Bölgesel Belediye Başkanı

Harita Mühendisi