

İZMİR İLİ, SEFERİHİSAR İLÇESİ, ÇOLAKİBRAHİM MAHALLESİ,
3301 ADA 2, 42, 90 PARSELLER VE 3303 ADA 1, 2 PARSELLER
1/1000 ÖLÇEKLİ UYGULAMA İMAR PLANI

L17-C-03-D-1-A

Dosya No : 35332066
Plan No : UİP-351057767
Ölçek : 1/1.000

Müdürlüğü tarafından sunulan İzmir İli, Seferihisar İlçesi, Çolakıbrahim Mahallesi sınırları içerisinde kalan 236 ha Rezerv Yapı Alanına ilişkin -15- paftalık 1/1.000 ölçekli Uygulama İmar Planı 6306 sayılı Afet Risk Altındaki Alanların Dönüştürülmesi Hakkında Kanunu'nun hükümlerine uyarınca re'sen onaylandı.

1.7.2024


T.C.
ÇEVRE, ŞEHİRCİLİK
VE İKLİM BÜYÜKLÜĞÜ VE KLİMA BAKANLIĞI
Mekansal Planlama Genel Müdürlüğü

Serkan GENÇ
Daire Başkanı

İLİZMİR

URLA

L17-c-03-d-1-a

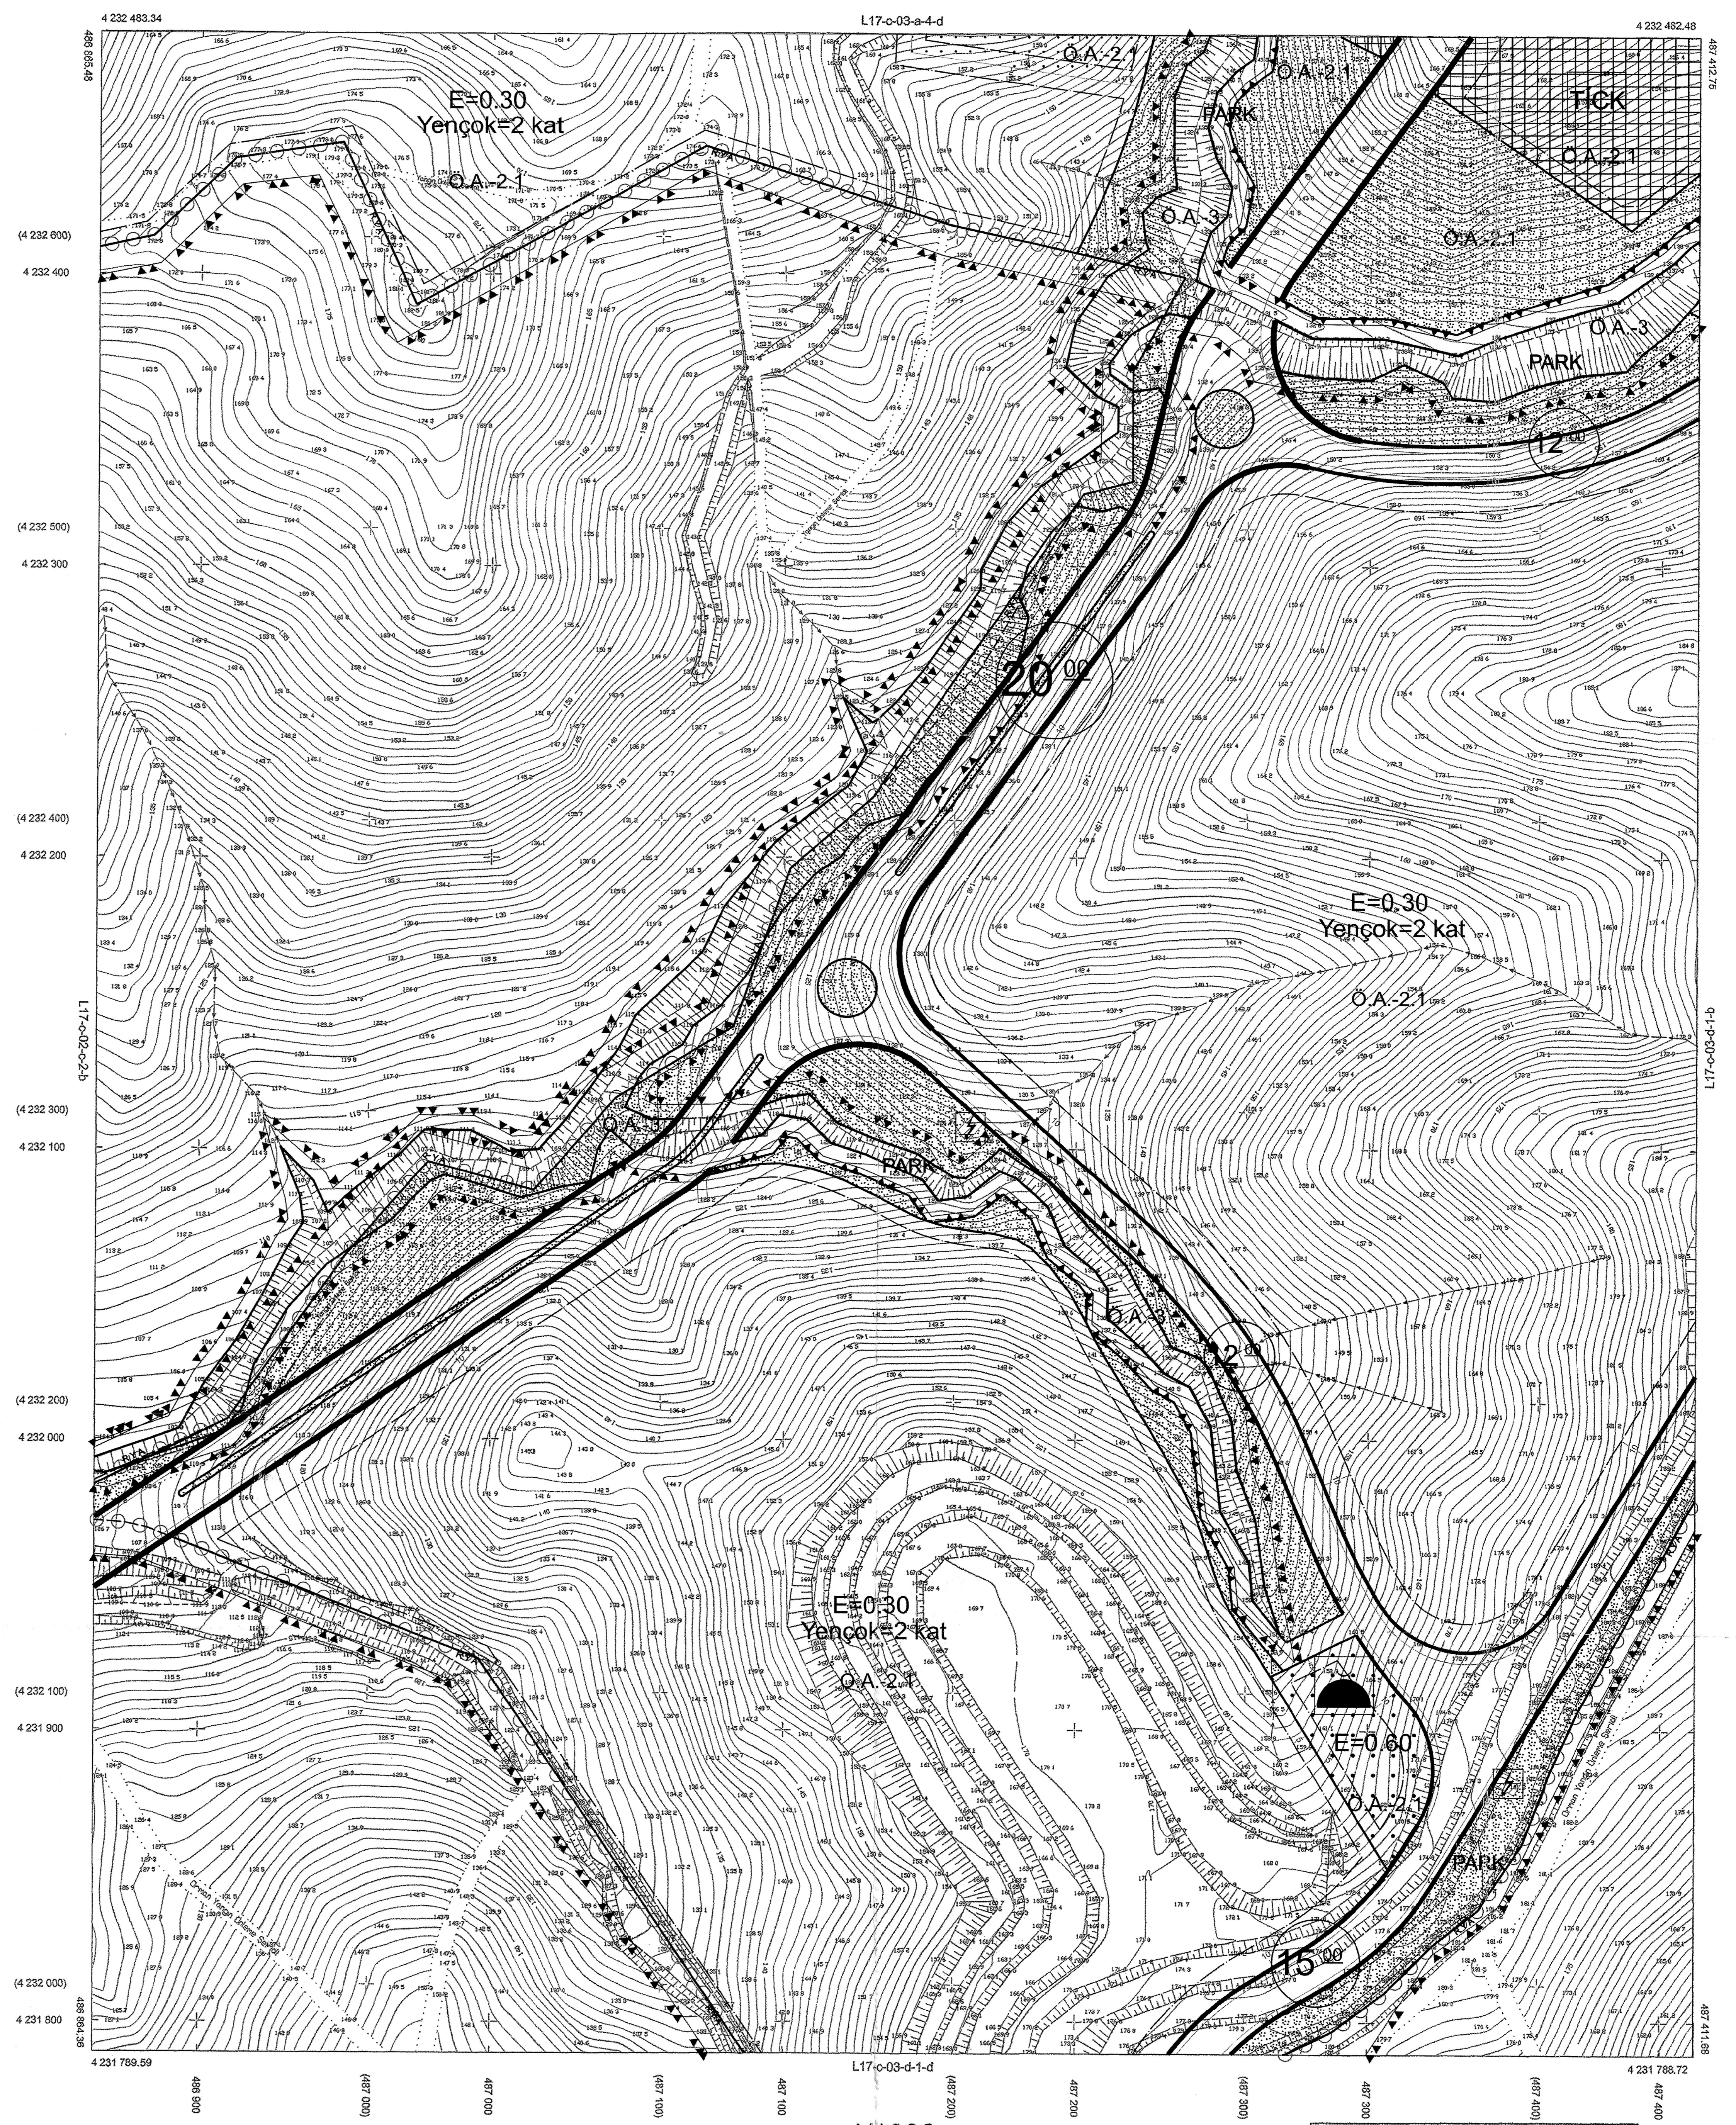

1/1000

01	02	03	04	05	06	07	08	09	10	11	12	13	14	15	16	17	18	19	20	21	22	23	24	25
----	----	

Koordinatlar ve pafta sistemleri en son güncelleme TÜTGM'ye bağlı 2005.0 epejinde, GRS50 elipsoid ve Transversal Mercator (TM) izdüşümünde, sferoidlerdir.
Mavi baskı ve koordinatları ED50 datumundadır.

Yükseklik Fikri: Öpen Harita İng. Müh. San.ve Tic.Ltd.Şti.

MESUL MÜHENDİS
Serkan GENÇ
Çevre, Şehircilik ve İklim Bakanlığı
Harita Mühendisi

KONTROL
İBB HARİTA ŞUBE MÜDÜRLÜĞÜ
Sait FİRİNGİ
Harita Mühendisi
Mehmet İPEKÇİ
Harita Mühendisi
Soner KIRMANÇ
Harita Mühendisi

ONAY
Müteahhin Öpen Harita İng. Müh. San.Tic.Ltd.Şti.
sunulmuş paftalar ve diğer belgeler bütün
incelendi ve onaylandı.
Aziz KOCAOĞLU
Eylülşehir Belediye Başkanı Y.
M. Kadir YILDIRIM
Harita Şube Müdürü

