


İL:İZMİR

URLA
L17-b-10-c-3-c

1148

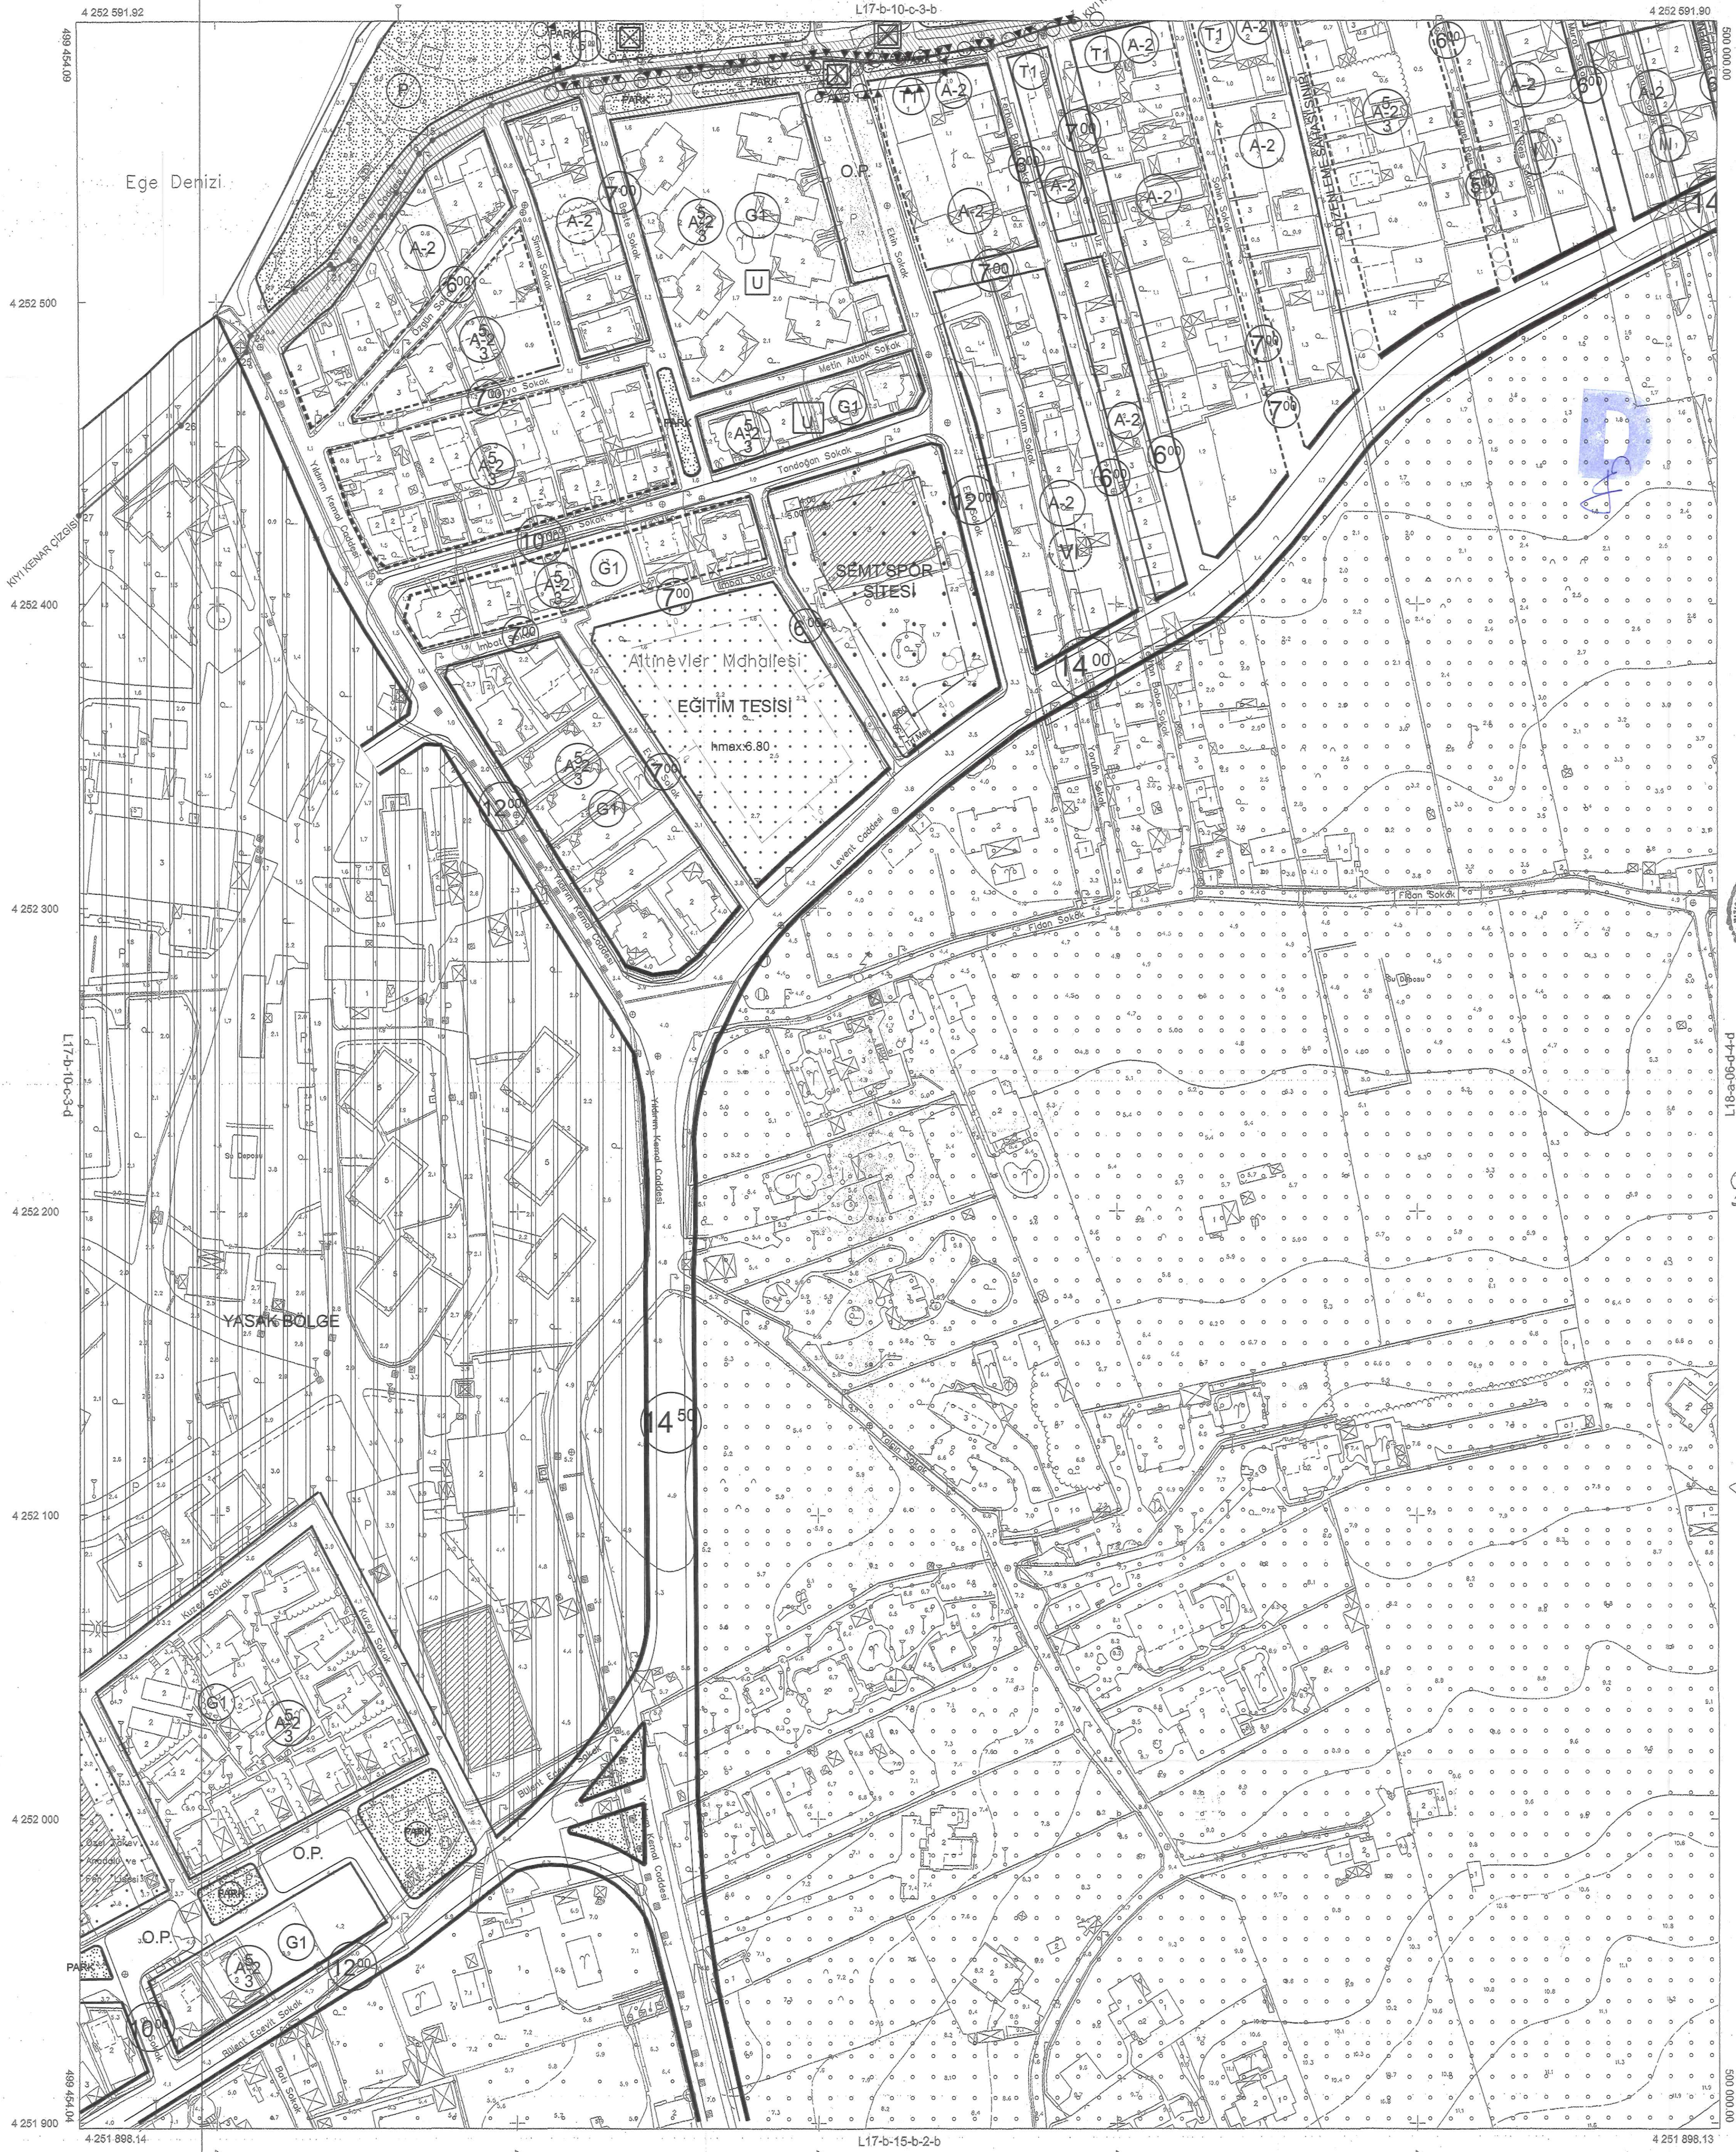

(1-12) noktaları arası KKK;
1/1000 ölçekli 23-H-III nolu halihazır harita
üzerinde bulunan 17.03.1978 tarihinde
Mülga İmar ve İskan Bakanlığına
(Bel. Tek. Hiz.Gen. Müd.) onaylı KKK'den,
(12-24) noktaları arası KKK;
1/1000 ölçekli 23-H-IV nolu halihazır harita
üzerinde bulunan 17.03.1978 tarihinde
Mülga İmar ve İskan Bakanlığına
(Bel. Tek. Hiz.Gen. Müd.) onaylı KKK'den,
doğru olarak aktarılmıştır.
Har.Müh. M.DEMİRBAŞ
Jeo.Müh. S.BECER
Ziraat Müh. D.KIYI
Mimar Y.KONURSAY
İng. Müh. B.YILDIZ

A.ÖZBEY Dr.Zühre CAM
Şub. Müh. Mard-Yrd.

07.06.2022

Çevre, Şehircilik ve İklim Değişikliği İl Müdürü

(24/24) numaralı noktalar
arasında

Harita...Valiliğine
oluşturulan komisyonca
tespit edilen ve valiliğe
uygun görülen kıyı kenar
çizgisi, 3821 sayılı kıyı
Kanununun 9.maddesi
Uyarınca onaylandı
01.08.2022
ÇEVRE, ŞEHİRCİLİK VE İKLİM
DEĞİŞİKLİĞİ BAKANLIĞI
Genel Müdürlüğü

Hakan ÖZCAN
Daire Başkanı U.

01	17
21	25
22	
23	
24	

Koordinatlar ve pafta bölünmesi
en son güncellenmiş TUTU'ya bağlı
2005.0 epöbünde, GRS80 elipsoidi ve
Transversal Mercator (TM) izdüşümünde
düzenlenmiştir.
2015 tarihinde çekilen renkli hava
fotoğraflarından üretilmiştir.
Yapılar çukı suyunun çizilmiştir.

Yüklenici Firma: Emi Grup Bilgi Teknolojileri A.Ş.

MESUL MÜHENDİS
Aparcan ALAÇAMLIOĞLU
Harita Mühendisi

1:1000



Veyse/KRATRCI
Harita Mühendisi

KONTROL
İBB HALHAZIR HARITA VE APLİKASYON ŞUBE MÜDÜRLÜĞÜ
Sema YILKICI
Harita Mühendisi
Oğuzcan CENGİZ
Harita Mühendisi
Serdar GÜL
Harita Mühendisi

ONAY
Yüklenici Emi Grup Bilgi Teknolojileri A.Ş.
tarafından yapılan 800 adet fotogrametrik
harita incelendi ve onandı.
Mustafa Tunç SOYER
Büyükşehir Belediye Başkanı Y.
M. Kublay YILDIRIM
Harita ve CBS Dairesi Başkanı
13.08.2019

Makbuz No: 665113
ile ücret alınmıştır.