

İZMİR İLİ SEFERİHSAR İLÇESİ, CAMİKEBİR MAHALLESİ,
ESKİ 3391 ADA 1 PARSELE İLİŞKİN
UYGULAMA İMAR PLANI

L17C02D10	L17C02D11	L17C02D12	L17C02D13
L17C02D14	L17C02D15	L17C02D16	L17C02D17

Dosya No : 353332861
Plan No : UTP-351092736
Ölçek : 1:1000

hazırlanan İzmir İl, Seferihisar İlçesi, Camikebir
Mahallesi Eski 3391 Ada 1 Parseli İlişkin Uygulama
İmar Planı 3194 sayılı İmar Kanunu'nun Ek II. Maddesinin (c) bendi kapsamında
onaylanmıştır.

T.C.
ÇEVRE, ŞEHİRCİLİK VE

URLA


L17-c-02-d-1-d

İL:İZMİR

4 231 797.66

L17-c-02-d-1-a

4 231 796.70

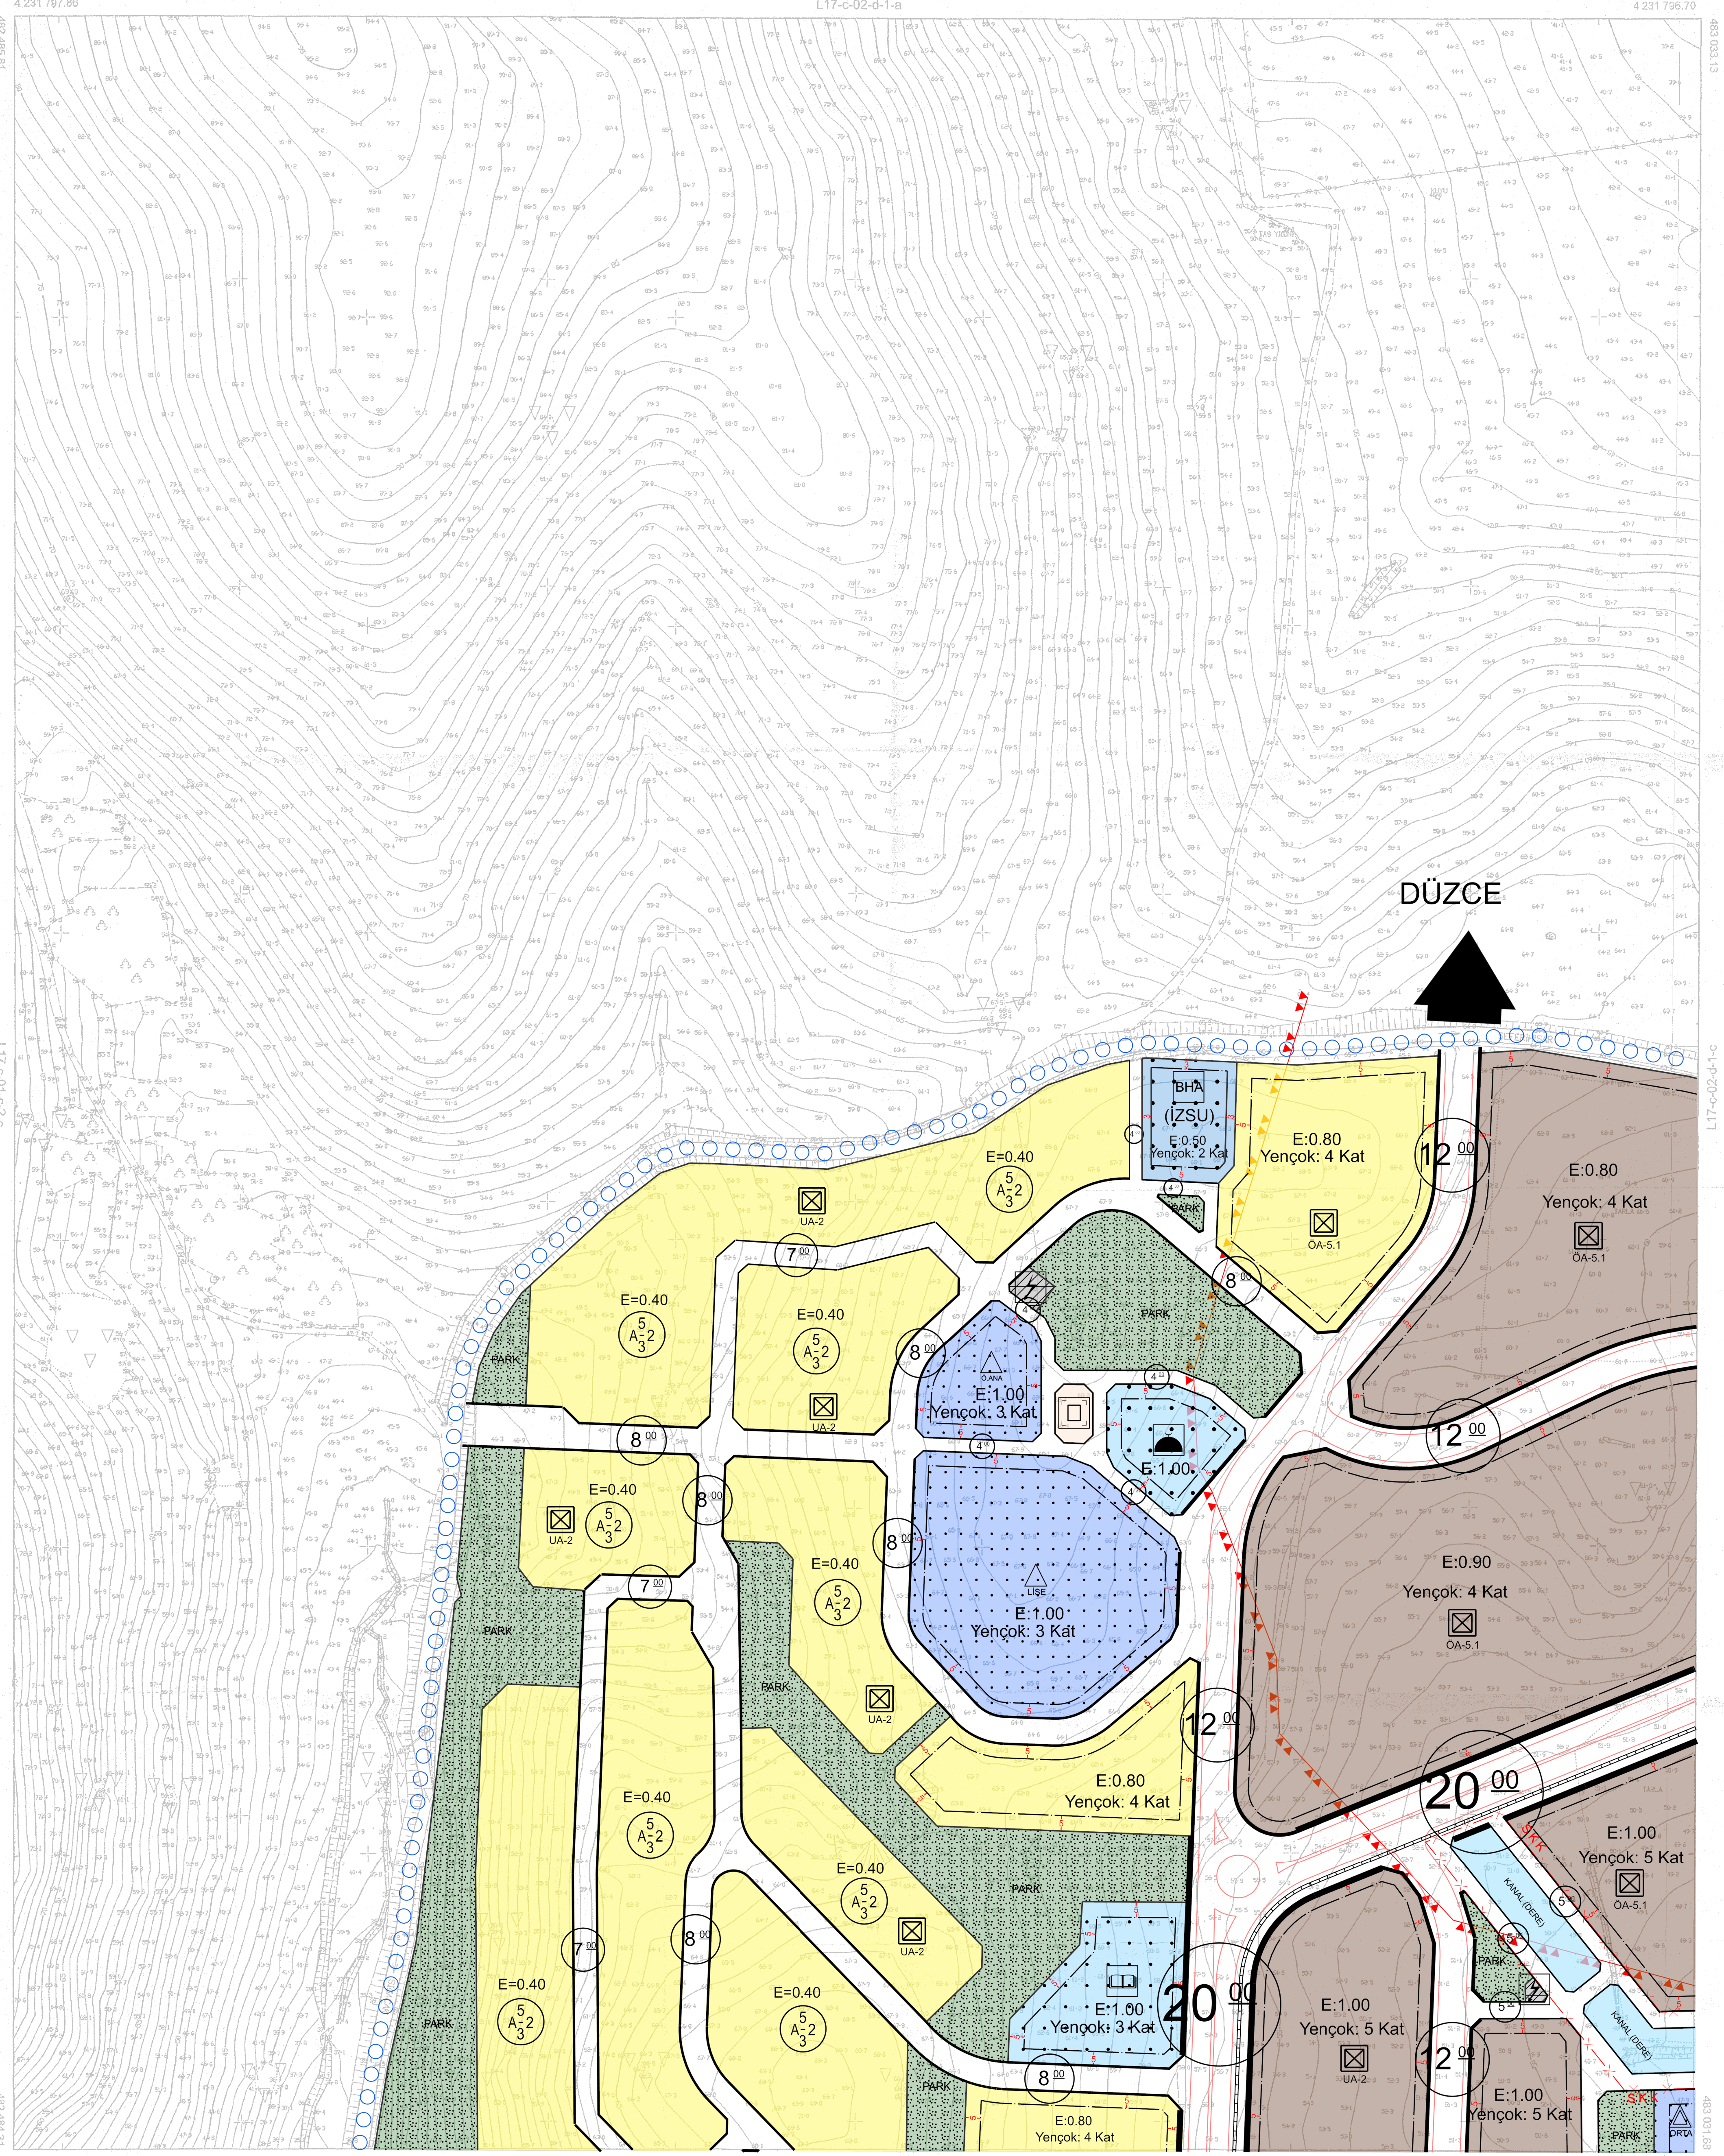

4 231 104.11

L17-c-02-d-4-a

4 231 102.94

4 231 800

4 231 800

