İZMİR İLİ, SEFERİHİSAR İLÇESİ, CAMİKEBİR MAHALLESİ,
ESKİ 3391 ADA 1 PARSELE İLİŞKİN
UYGULAMA İMAR PLANI

L17C02D4A

L17C02D1D	L17C02D1C	L17C02D2D	L17C02D2C
L17C02D4A	L17C02D4B	L17C02D3A	

Dosya No : 353332061
Plan No: : UİP-351092736
Ölçek : 1/1000

Toplu Konut İdaresi Başkanlığı (TOKİ) tarafından hazırlanan İzmir İli, Seferihisar İlçesi, Camikebir Mahallesi Eski 3391 Ada 1 Parsele İlişkin 1/1.000 Ölçekli Uygulama İmar Planı 3194 sayılı İmar Kanunu'nun Ek 11. Maddesinin (c) bendi kapsamında onaylanmıştır.

...../...../.....

T.C.
ÇEVRE, ŞEHİRCİLİK VE
İKLİM DEĞİŞİKLİĞİ BAKANLIĞI
Mekânsal Planlama Genel Müdürü a.

SEFERİHİSAR
(İZMİR)
L17-c-02-d-4-a

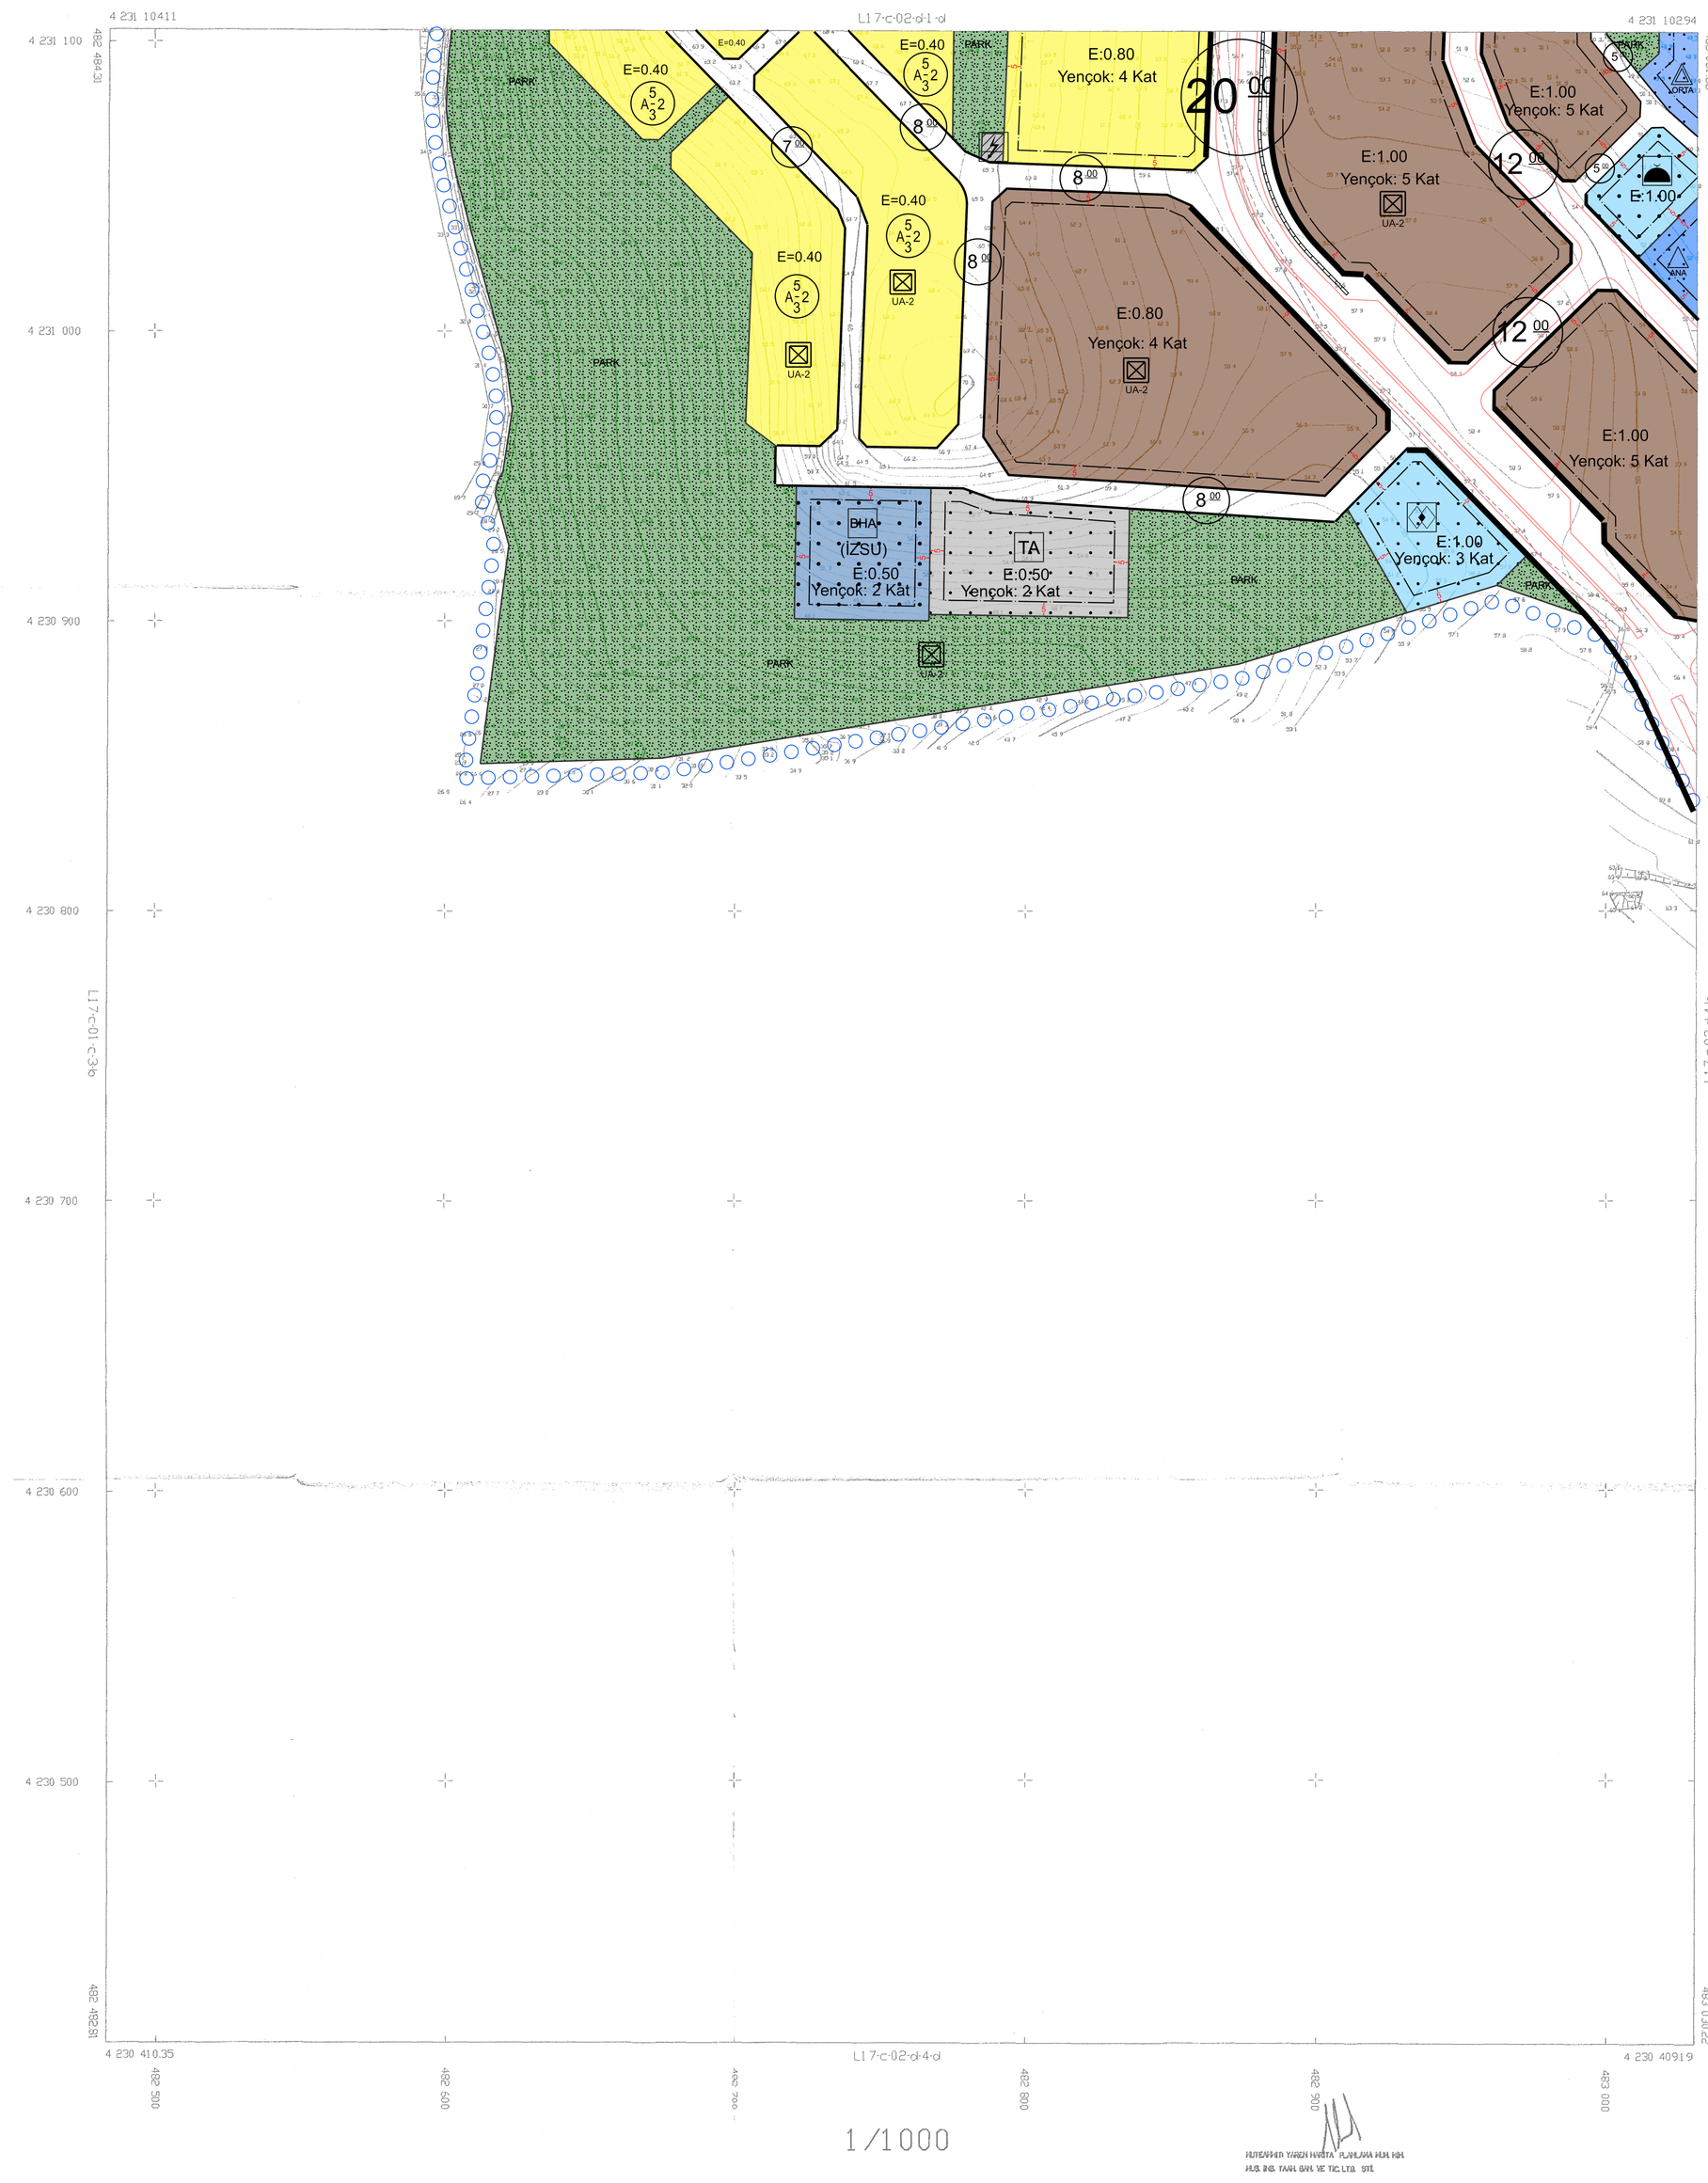

1/1000

ITRF96 KOORDİNAT SİSTEMİNDE VE 2005/2 EPOCHUNDA YAPILAN HARİTA PLANLAMA MUH. HİZ. İNŞ. TAAH. SAN. VE TİC. LTD. ŞİRKETİNİNCE YAPILAN İZİNSİZ EKİ İÇİNE AİT 7 ADET HALİHAZIR HARİTA CUMHURİYET SAVCILIĞININ 1. HUZURALTI KARARNAMESİ HÜKÜMLERİNE GÖRE ONANMIŞTIR.

YERDAL KAYAPINAR
GENEL MÜDÜR

ÇEVRE VE ŞEHİRCİLİK BAKANLIĞI
MEKANSAL PLANLAMA GENEL MÜDÜRLÜĞÜ

HÜTEAHHİT YAREN HARİTA PLANLAMA MUH. İNŞ. İNŞ. TAAH. SAN. VE TİC. LTD. ŞTİ.

SEFERİHİSAR L17-c-02-d-4-a
(İZMİR)