



17

01	a b		
	d c		
06			
11	c		
16			
21	22	23	24


L

- 1 -	a b
- 2 -	d c
- 4 -	- 3 -

Müellifi tarafından hazırlanan İzmir İli, Seferihisar İlçesi, Turabiye Mahallesi 3792 ada 127 parselde Güneş Enerji Santrali yapılmasına ilişkin -2- paftalık 1/1000 ölçekli Uygulama İmar Planı 1 numaralı Cümhurbaşkanlığı Kararnamesinin ilgili hükümleri ile 3194 sayılı İmar Kanunu'nun 9. maddesi uyarınca re'sen onaylandı.

T.C.
ÇEVRE ve ŞEHİRCİLİK BAKANLIĞI
Mekânsal Planlama Genel Müdürlüğü a.

L17-c-03-d-2-a

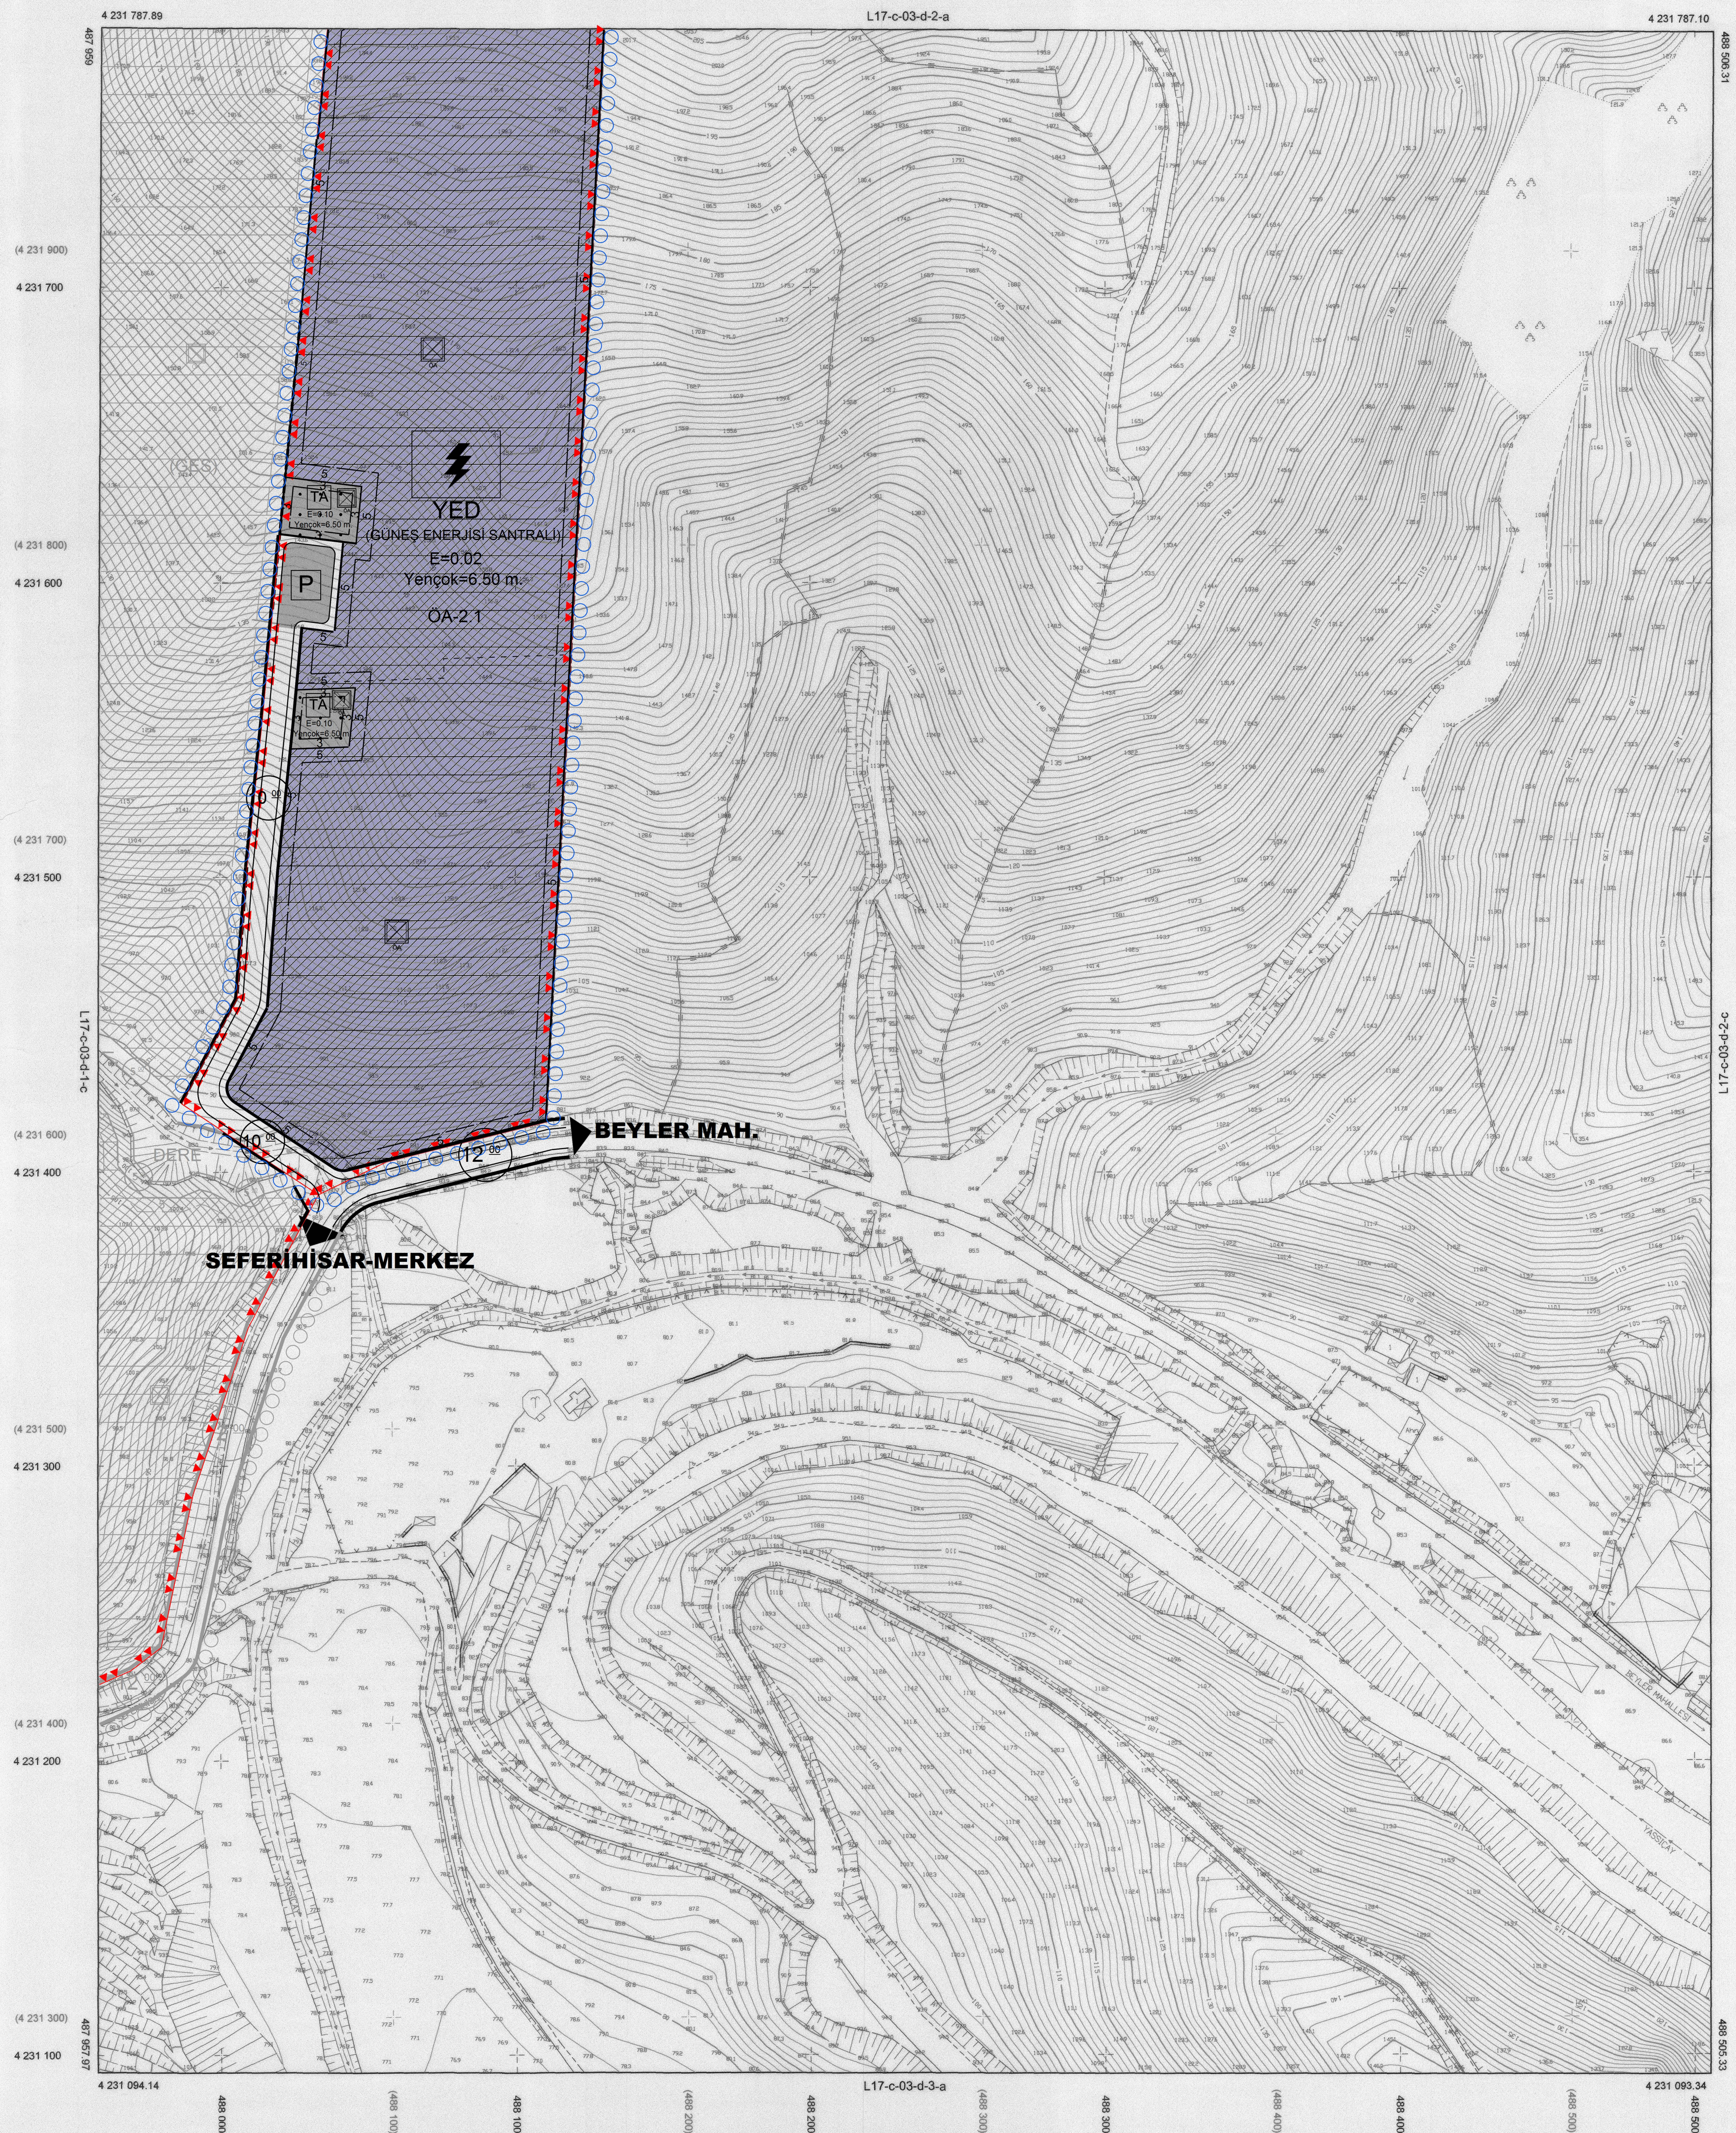

L17-c-03-d-3-a

1:1000

Koordinatlar ve pafta bölümlenmesi en son güncellenmiş TUTGA'ya bağlı 2005.0 eşiğinde, GRS80 elipsoidi ve Transversal Mercator (TM) izölçümünde, düzenlenmiştir.

Yüklenici Firma:Net Harita İnş. San. ve Tic. Ltd. Şti.

Makbuz No: 403872
ile ücret alınmıştır.

MESUL MÜHENDİS

Gürsel BAHADIR
Mühür Mühendisi

Serhat FENLİKCI
Halihazır Harita ve Aplikasyon
Şube Müdürü V.

KONTROL
İBB HALİHAZIR HARİTA VE APLİKASYON SUBE MÜDÜRLÜĞÜ

Serhat FINDIKCI
Harita Mühendisi

Emrah TEPE
Harita Mühendisi

Serdar GÖL
Harita Mühendisi

ONAY

denici Net Harita İnş. San. ve Tic. Ltd. Şti.
tarafından yapılan 2 adet halihazır harita
incelendi ve onandı.

Aziz KOCAOĞLU
Büyükşehir Belediye Başkanı Y.
M.Kubilay YILDIRIM
Harita ve CBS Dairesi Başkanı

09/08/2016

