
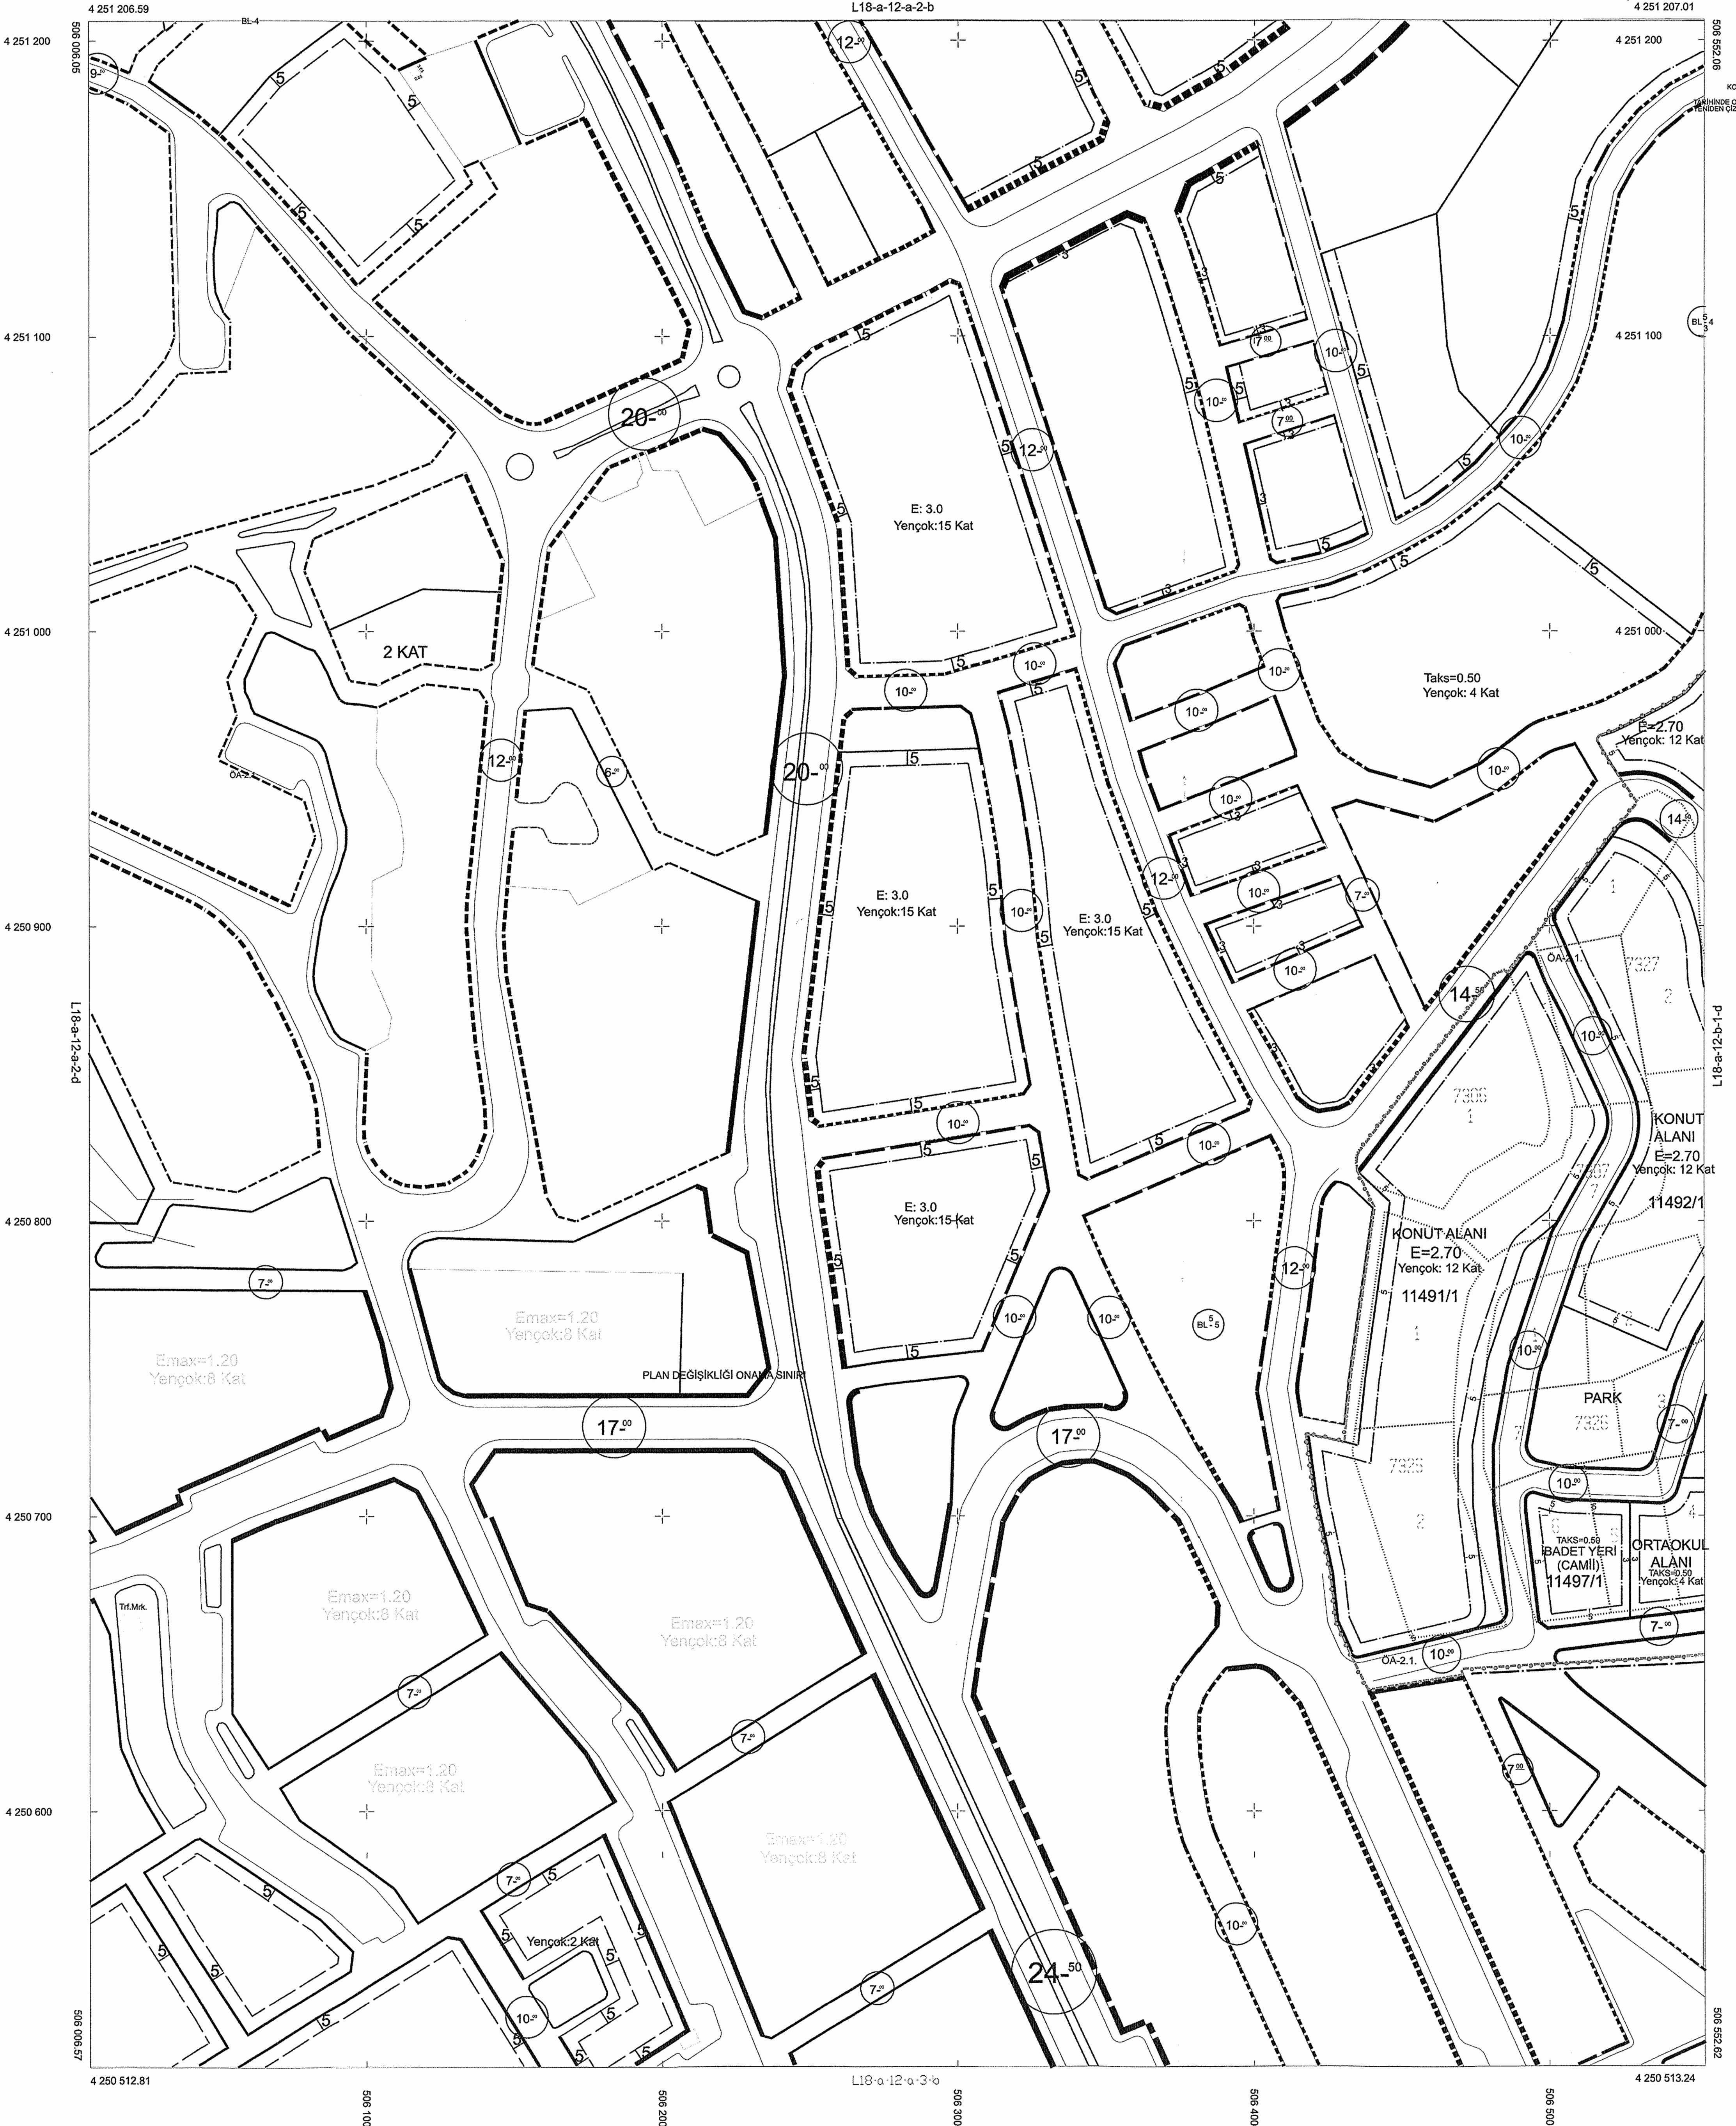


İZMİR İLİ, KARABAĞLAR İLÇESİ, ESENTEPE MAHALLESİ

İzmir

L18-a-12-a-2-c

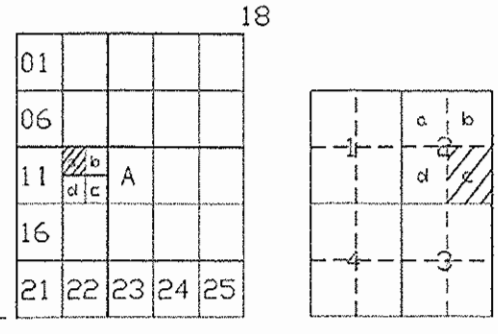

KOORDİNAT SİSTEMİNDE VE EPĞÜNDA TARAFINDAN YAPILAN HARİTEDE ÖZELLİKLERİNİN HALIHAZIR HARİTE MEVCUT COORDİNAT SİSTEMİNDE GÖZLEMLİDİR.

MBS HARİTA İNŞAAT TIC. LTD. ŞTİ.  
MERT BULUT

HARİTA MÜHENDİSİ  
MERT BULUT  
018 32 163 20069

1/1000

GENEL MÜDÜRLÜK MAKAMININ 22.11.2024 TA 10768431...SAYILI OLUR'LARI İLE ONAYLANMIŞTIR.

T.C.  
ÇEVRE, ŞEHİRCİLİK VE İKLİM DEĞİŞİKLİĞİ BAKANLIĞI  
MEKANSAL PLANLAMA GENEL MÜDÜRLÜĞÜ  
İSMAIL İLHAN ALTINÖK  
HARİTA VE EMLAK DAİRESİ BAŞKANI



İzmir-L18-a-12-a-2-c