
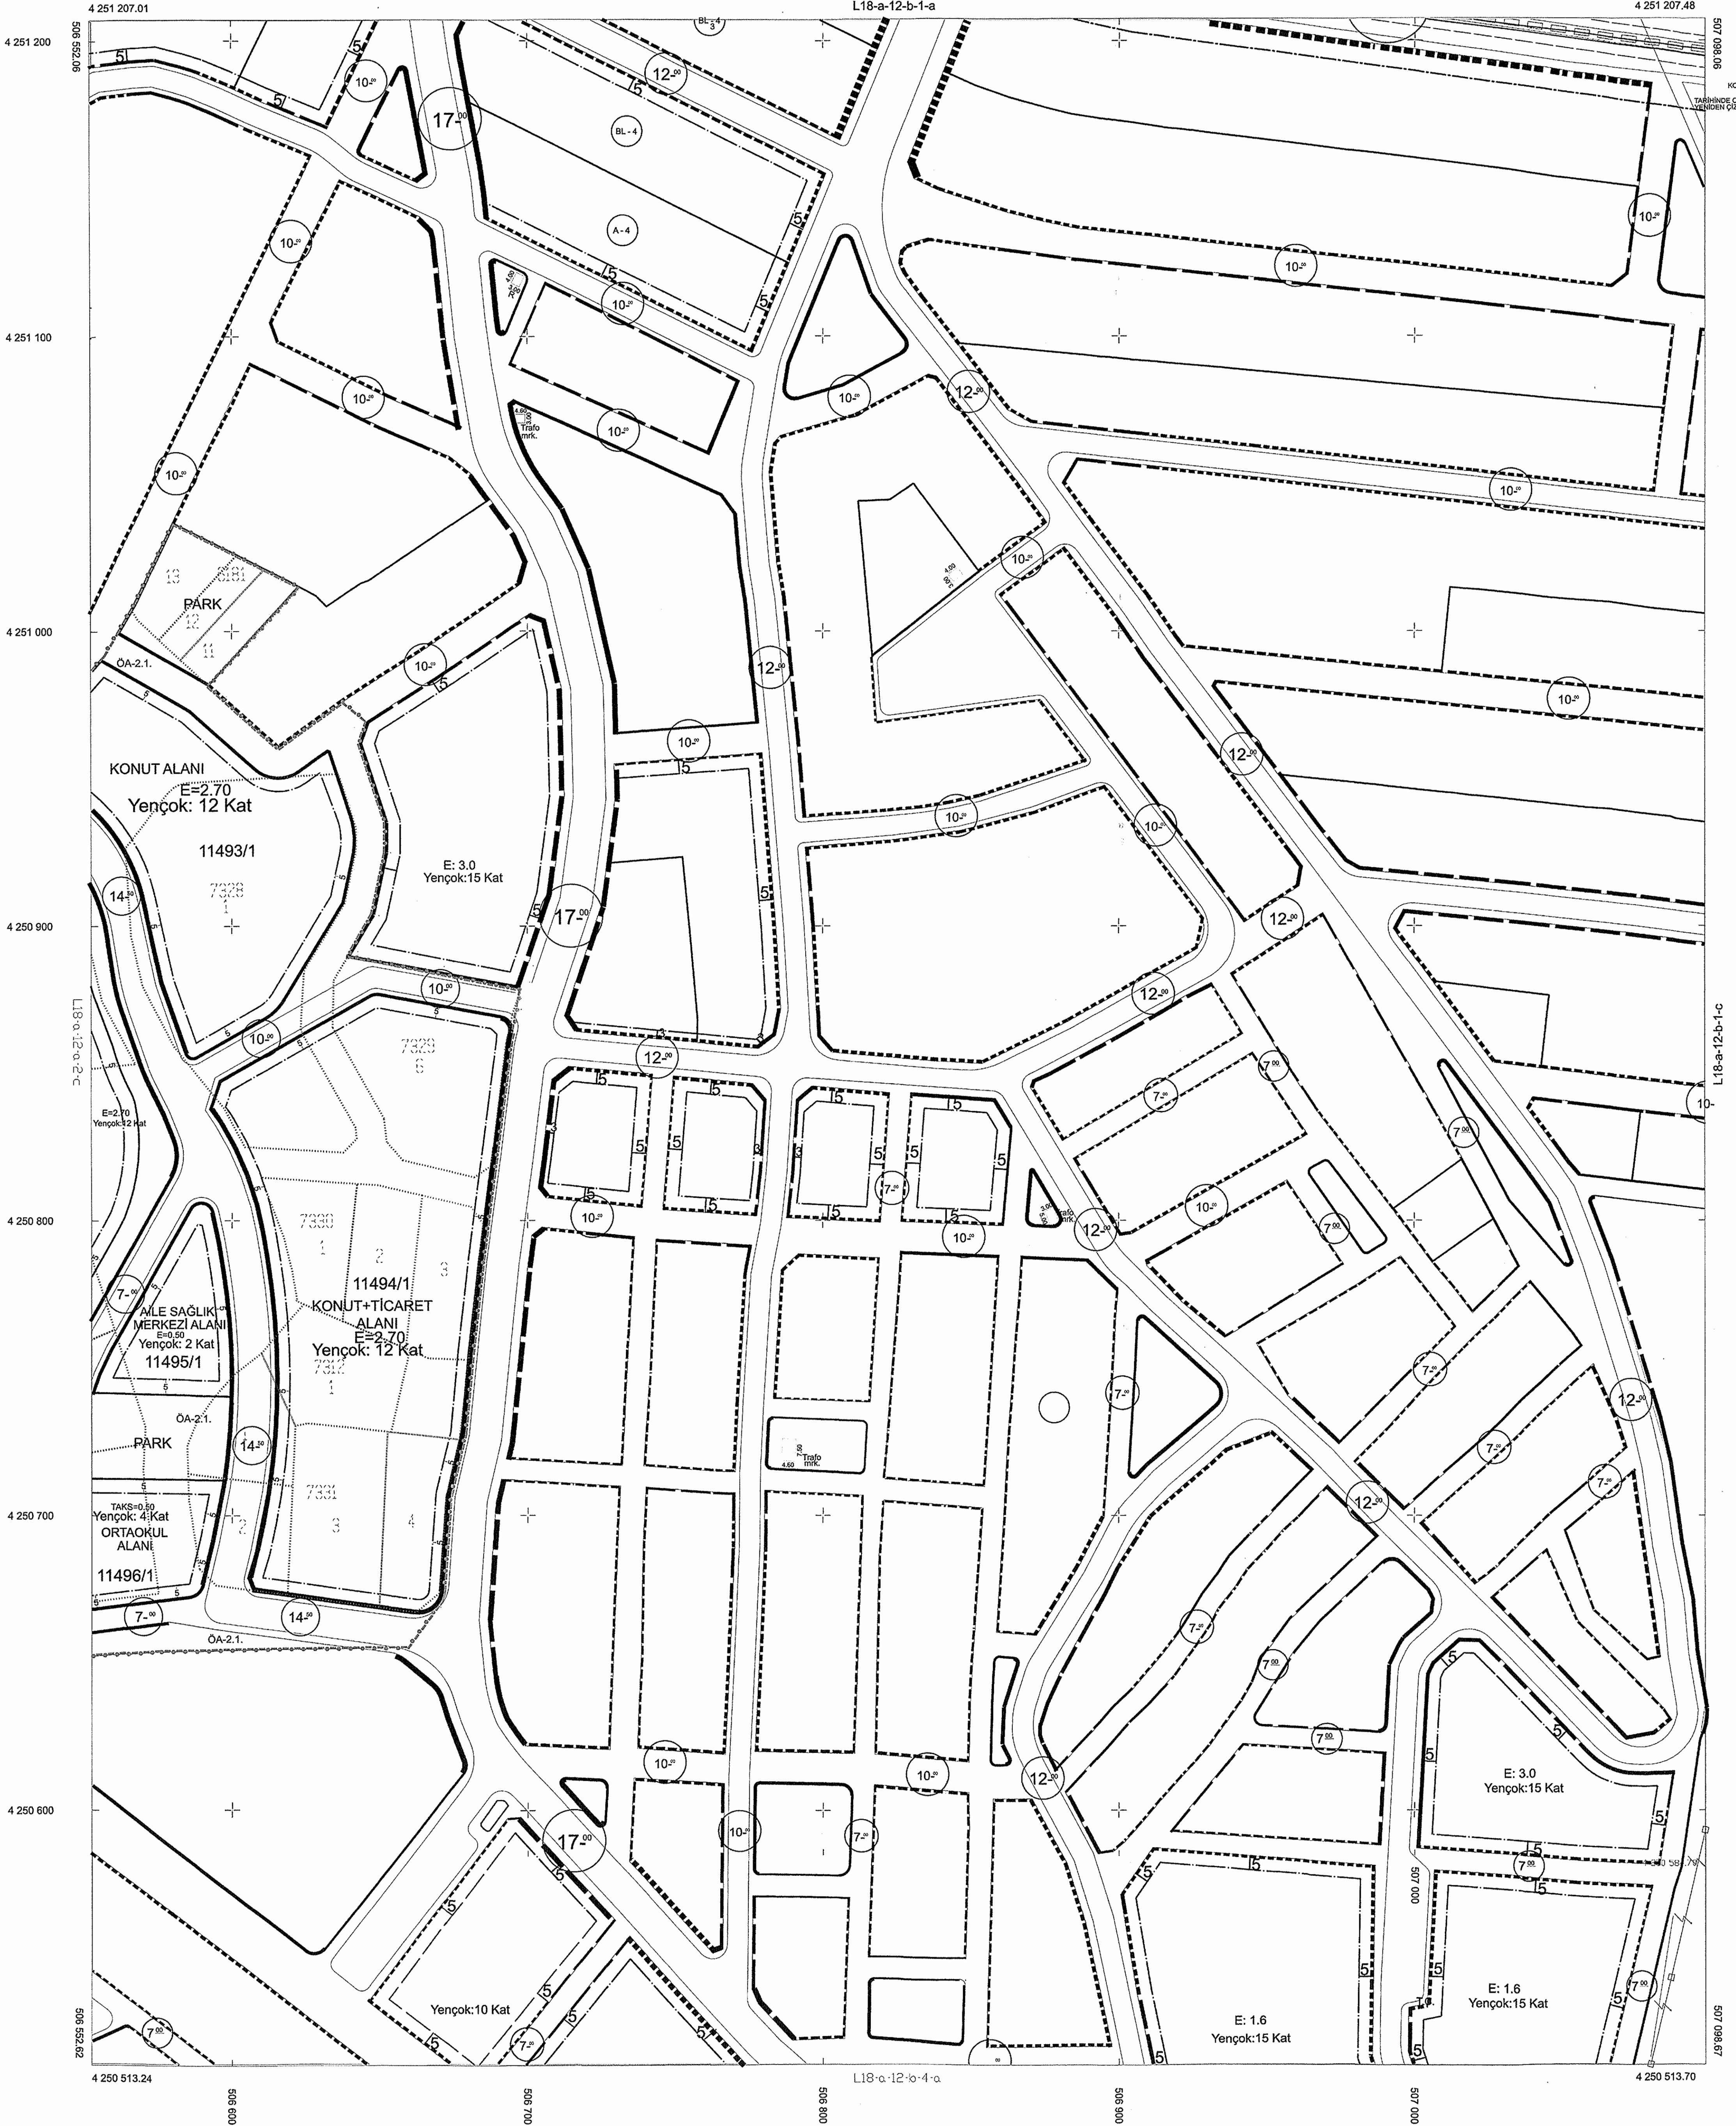


İZMİR İLİ, KARABAĞLAR İLÇESİ, ESENTEPE MAHALLESİ

İzmir

L18-a-12-b-1-d

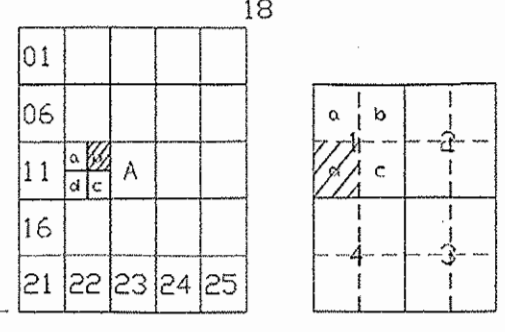


MBS HARİTA İNŞAAT TİC. LTD. ŞTİ.
MERT BULUT

HARİTA MÜHÜRÜ
MERT BULUT
006 513 No:20069

1/1000 GENEL MÜDÜRLÜK MAKAMININ 22.10.2024 TA 10768423...SAYILI OLUR'LARI İLE ONAYLANMIŞTIR.

T.C.
ÇEVRE, ŞEHİRCİLİK VE İKLİM DEĞİŞİKLİĞİ BAKANLIĞI
MEKANSAL PLANLAMA GENEL MÜDÜRLÜĞÜ
İSMAIL İLHAN ALTINÖK
HARİTA VE EMLAK DAİRESİ BAŞKANI

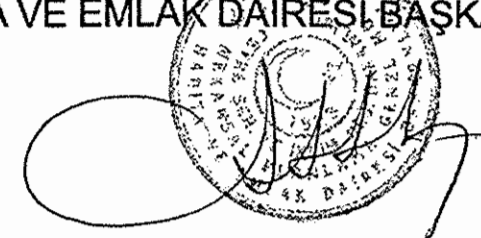

İzmir-L18-a-12-b-1-d