


()

L18-a-12-b-1-a

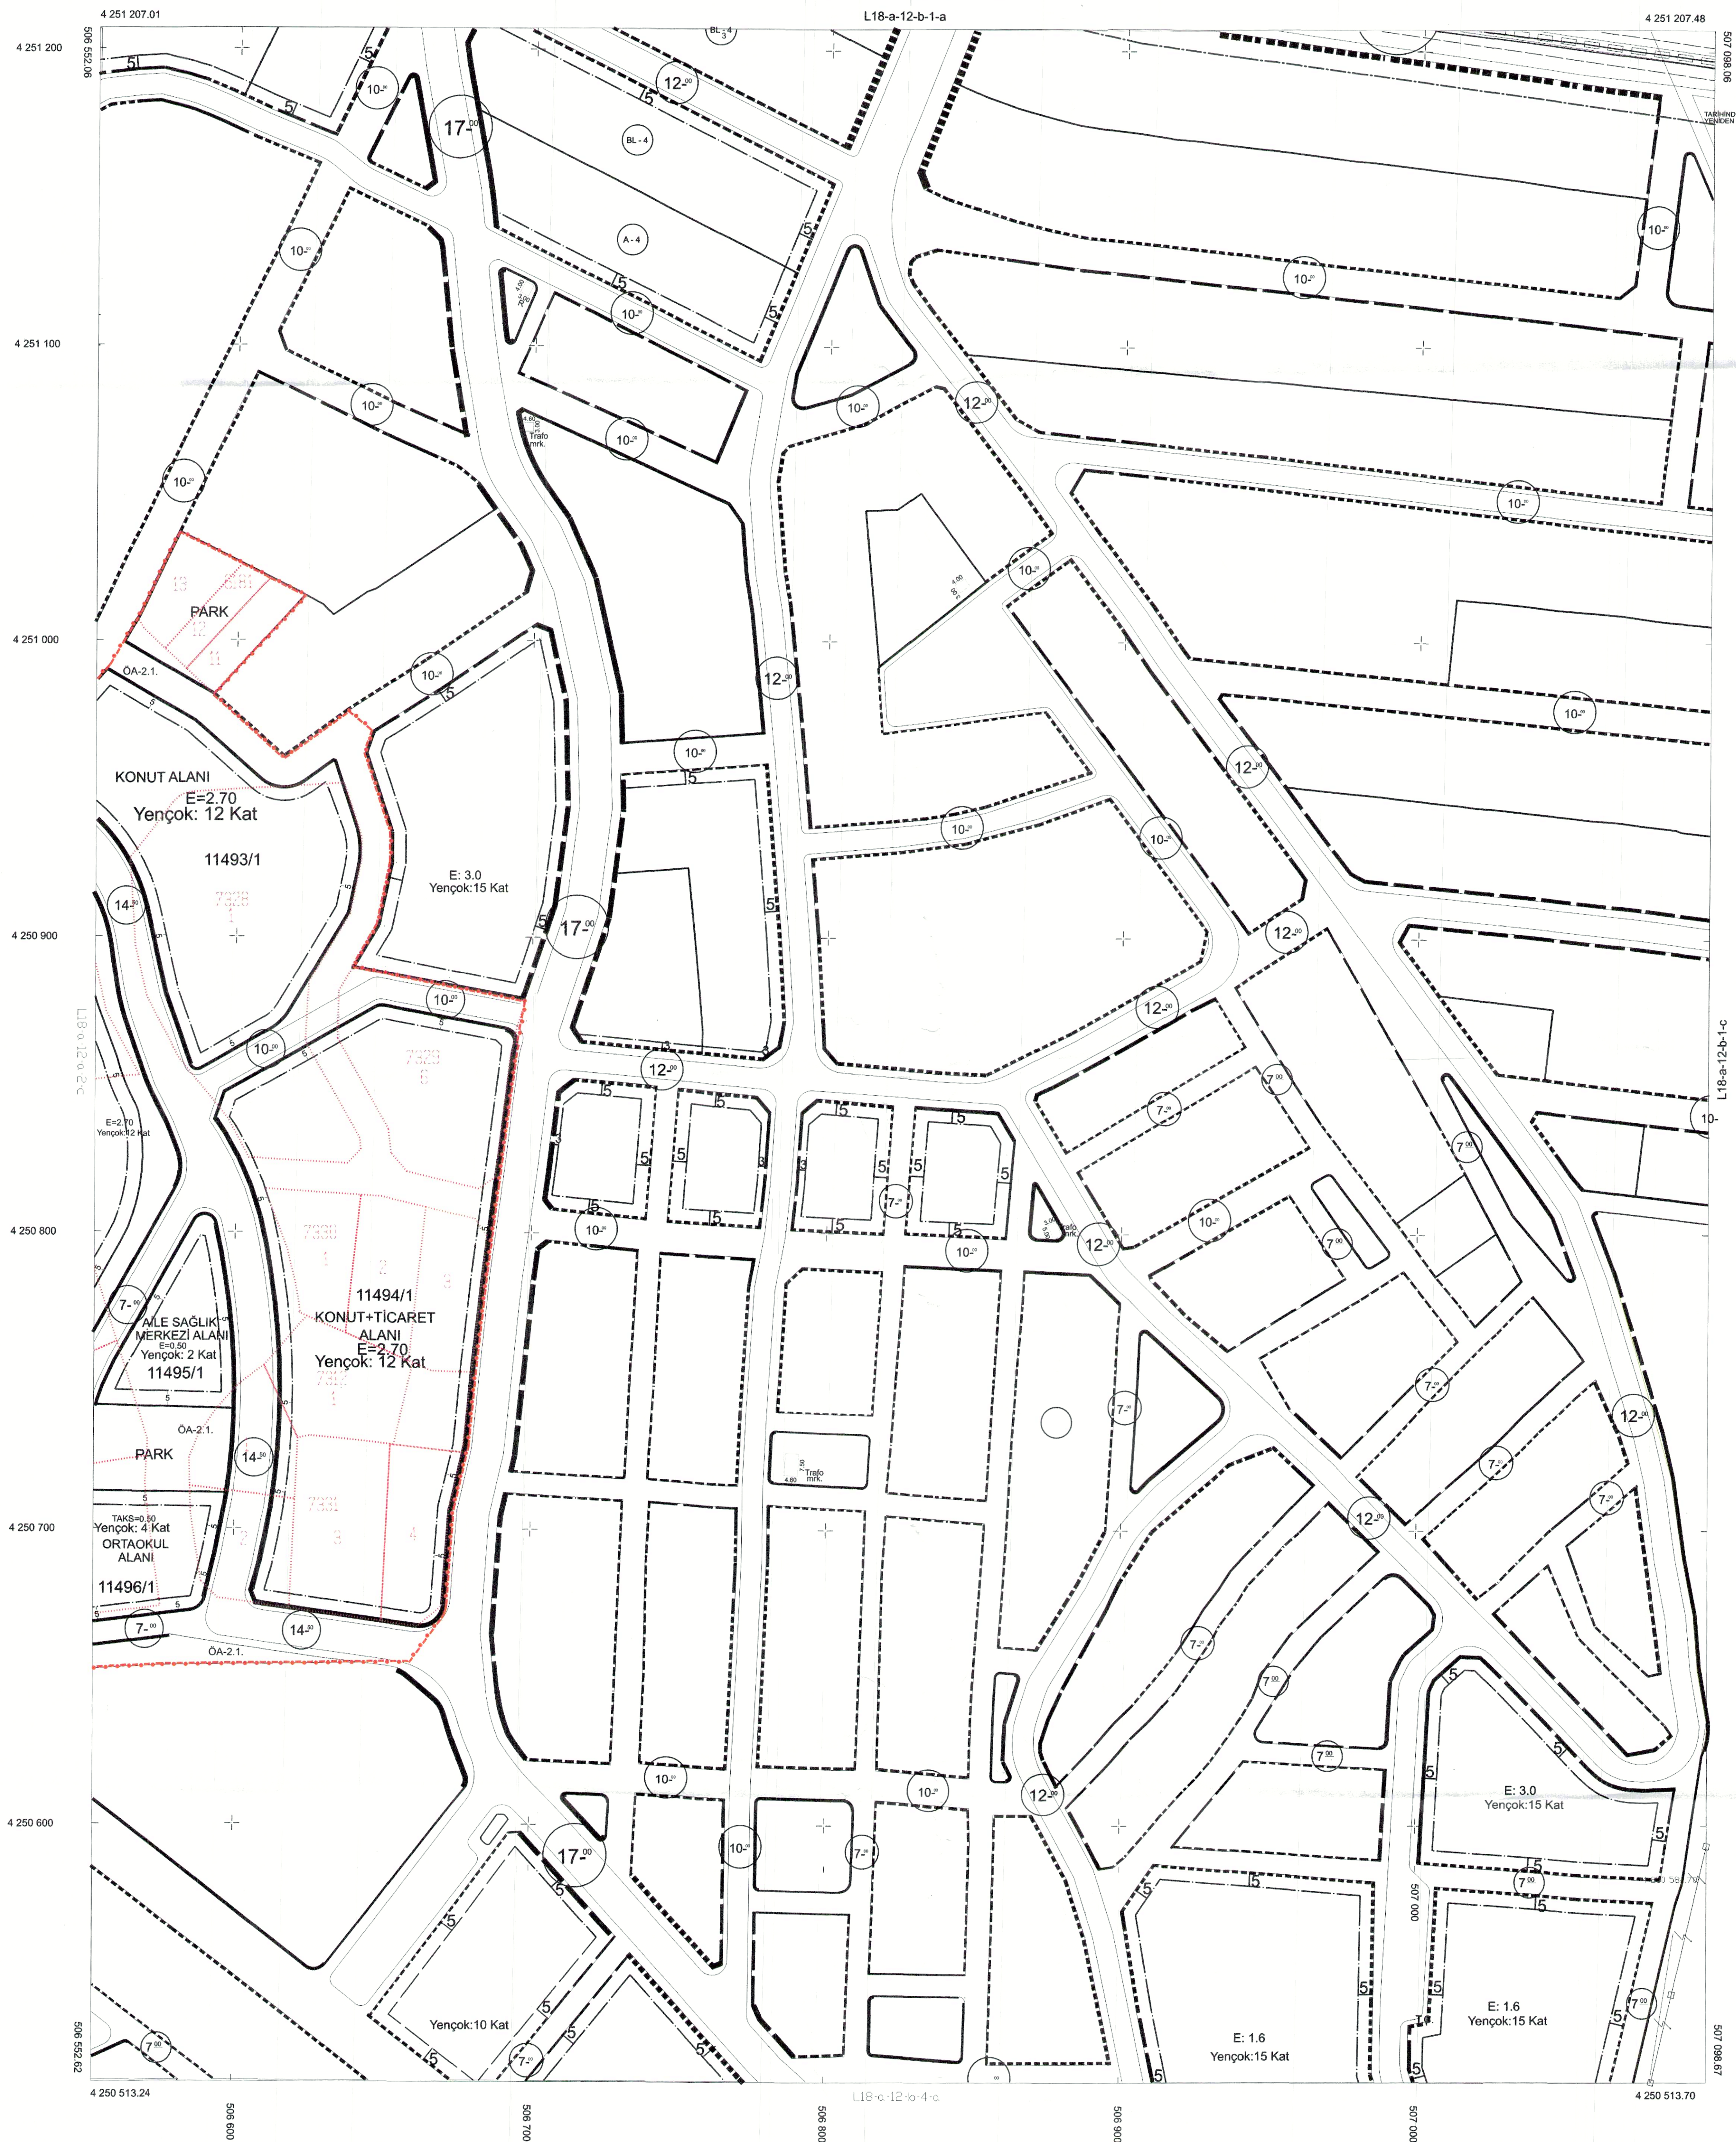

MBS HARİTA İNŞAAT TİC. LTD. ŞTİ.
MERT BULUT

1/1000 GENEL MÜDÜRLÜK MAKAMININ 07.06.2024 TARİH 9661798.SAYILI OLUR'LARI İLE ONAYLANMIŞTIR.

T.C.
ÇEVRE, ŞEHİRCİLİK VE İKLİM DEĞİŞİKLİĞİ BAKANLIĞI
MEKANSAL PLANLAMA GENEL MÜDÜRLÜĞÜ
İSMAİLİHAN ALTINOK
HARİTA VE EMLAK DAİRESİ BAŞKANI

İzmir-L18-a-12-b-1-d