



İL : İZMİR

İZMİR-L18-a-17-b-2-b

İZMİR-L18-a-12-c-3-c

İZMİR İLİ, KARABAĞLAR İLÇESİ,  
UZUNDERE MAHALLESİ  
TOPLU KONUT İDARESİ MÜLKİYETİNDEKİ  
PARSELLER İLE 11305 ADA  
49, 50, 51, 52, 53, 54, 55, 56, 57, 60  
PARSELLERE İLİŞKİN  
UYGULAMA İMAR PLANI

PAFTA İNDEKSİ:  
L18A17B2B

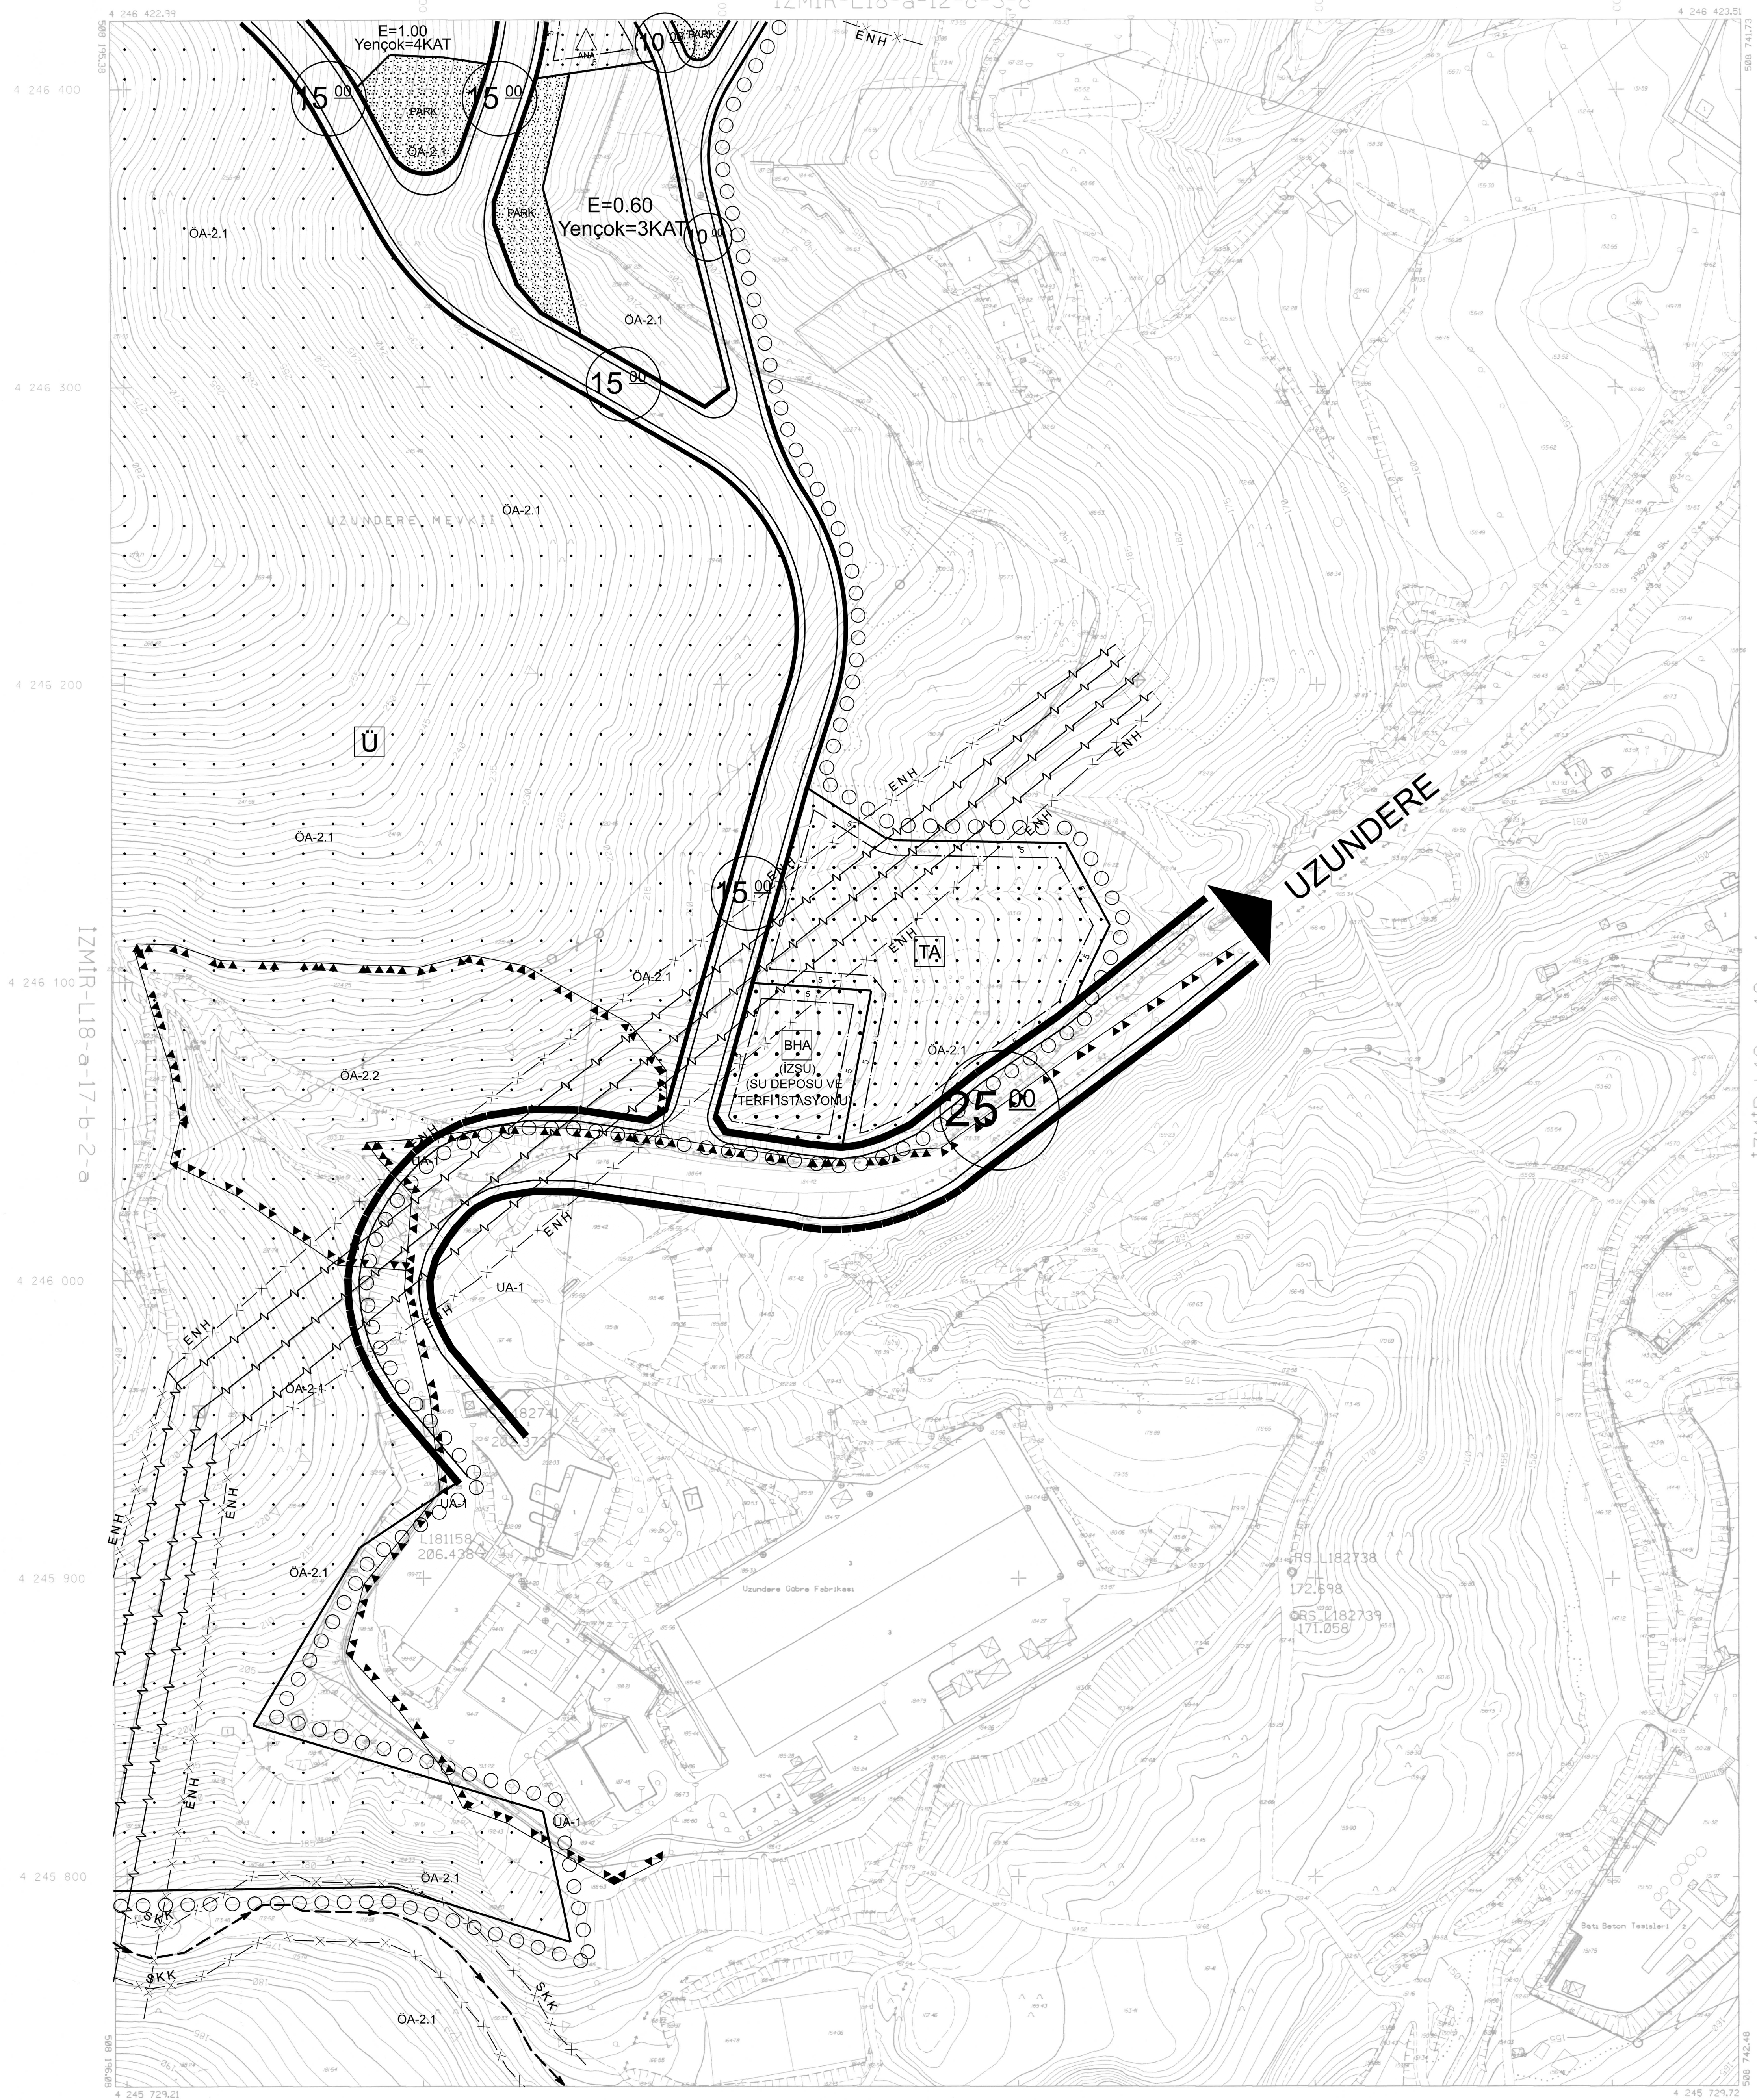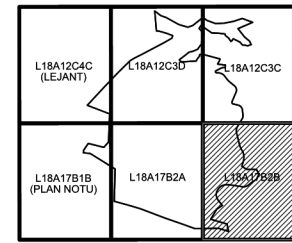

4 246 400  
4 246 300  
4 246 200  
4 246 100  
4 246 000  
4 245 900  
4 245 800  
4 245 729,21

4 246 422,99  
4 246 300  
4 246 200  
4 246 100  
4 246 000  
4 245 900  
4 245 800  
4 245 729,21

a	b	a
d	c	d
a	b	a
d	c	d

Digital fotogrametri yöntemiyle oluşturulmuştur.  
Havadan fotoğraf alımı Ağustos 2001 tarihinde yapılmıştır.  
Yapılar saçak çizgileriyle gösterilmiştir.  
EMİ HARİTA BİLGİ İŞLEM LTD. STİ. tarafından oluşturulmuştur.

İZMİR-L18-a-17-b-2-c

1:1000



ONAY

Agustos 2001 tarihli hava fotoğraflarından digital fotogrametrik yöntemle oluşturulan 1/1000 ölçekli halihazır harita incelendi ve onandı.

ASLIGİRİN

M. Şahin

Mahmut C. KIZILTAŞ  
Halihazır Harita ve Aplikasyon  
Şube Müdürü

Ahmet PİRİSTİNA  
Büyükşehir Belediye Başkanı, Y.

A. Nejat GÜÇLÜ  
Harita Şube Müdürü

02.09.2002

