

Ruhan ERTÖĞRÜL
Uzman (Genel Planlar)

Hamza ÇAKAN
İstanbul Plan, Etil ve Proje
Şube Müdürü

Serhat GÜNKAN
İstanbul Planlama ve Projeler
Daire Başkanı


T.C.
ÇEVRE, ŞEHİRCİLİK VE İKLİM DEĞİŞİKLİĞİ BAKANLIĞI
TOPLU KONUT İDARESİ BAŞKANLIĞI
İZMİR İLİ, SELÇUK İLÇESİ, ZAFER MAHALLESİ
TOPLU KONUT İDARESİ MÜLKİYETİNDEKİ
PARSELLERİN BİR KISMINA İLİŞKİN
1/1000 ÖLÇEKLİ UYGULAMA İMAR PLANI
Ö: 1/1000

PARTE İNDEKSİ

M18B03B0D LEZANT	M18B03B0C PLAN NOTLARI	M18B03B0D
M18B03C1A	M18B03C1B	M18B03C2A
M18B03C1D	M18B03C1C	M18B03C2D

01	a	b	c	d
06				
11	B			
16				
21	22	23	24	25

SELÇUK
(İZMİR)
M18-b-03-c-1-a

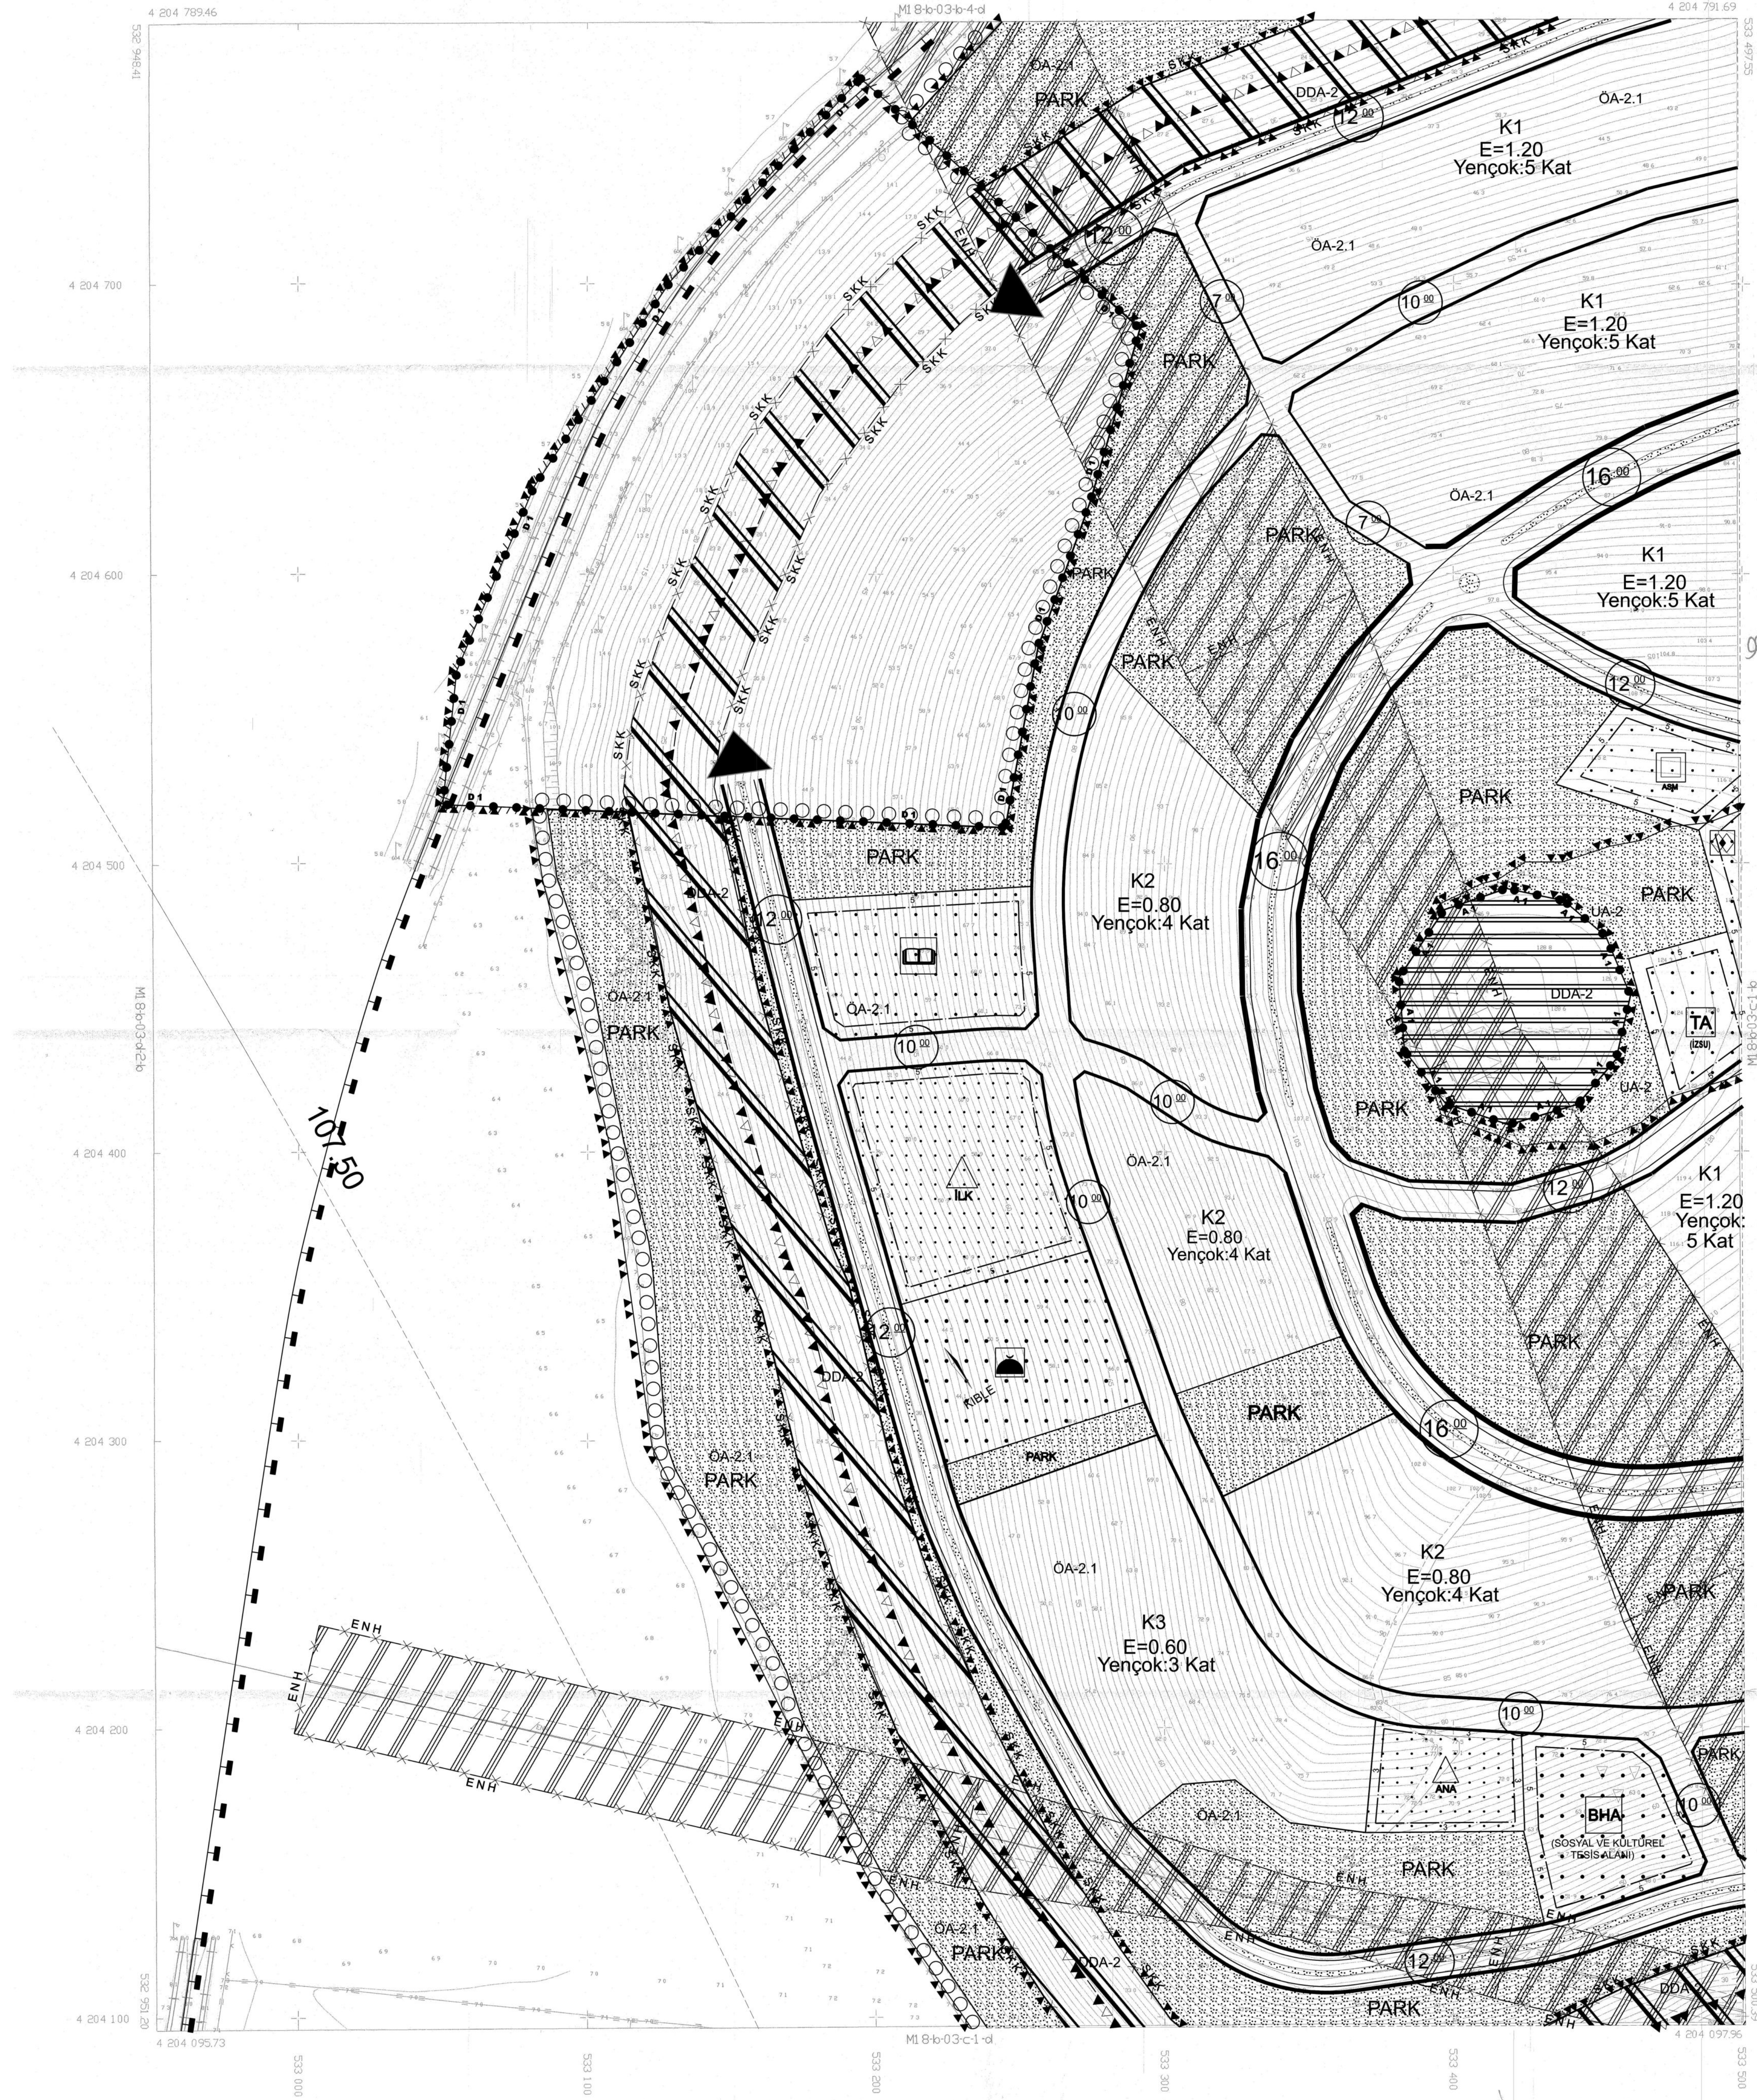

İTİFAK KORDİNAT SİSTEMİNDE VE 2025
EPİGONDA - KESİN HARİTA T.C. LTD. ŞTİ.
TARAFINDAN YAPILAN VE 02 / 02 / 2024
TARİHİNDE ONAYLANAN 03 ADET HARİTA
HARİTA YAZICI HARİTA PLANLAMA KUR. İM
RİNG TAAH SAK VE T.C. LTD. ŞTİ. TARAFINDAN
İTİFAK KORDİNAT SİSTEMİNDE VE 2025
EPİGONDA YAPILAN HARİTAYLA
BUTUNLUK SAĞLANAN TOPLAM 77 ADET
HARİTA HARİTA ÜSTLÜK OLUP 13 ADET
HARİTA HARİTA GÜVENLİDİR.



15.11.2024

YEREL KAYIT
GENEL MÜDÜR

ÇEVRE VE ŞEHİRCİLİK BAKANLIĞI
İZMİR İLİ, SELÇUK İLÇESİ, ZAFER MAHALLESİ
TOPLU KONUT İDARESİ MÜLKİYETİNDEKİ
PARSELLERİN BİR KISMINA İLİŞKİN
1/1000 ÖLÇEKLİ UYGULAMA İMAR PLANI

SELÇUK
(İZMİR)
M18-b-03-c-1-a

1/1000

HARİTAYI YAZAN HARİTA PLANLAMA KUR. İM
RİNG TAAH SAK VE T.C. LTD. ŞTİ.