

Ruhan ERTÖĞRUL
Uzman (Gehir Plancısı)


Hamza ÇAKAN
İstanbul Plan, Etil ve Proje
Şube Müdürü

Serhat GÜNKAN
İstanbul Planlama ve Projeler
Daire Başkanı


T.C.
ÇEVRE, ŞEHİRCİLİK VE İKLİM DEĞİŞİKLİĞİ BAKANLIĞI
TOPLU KONUT İDARESİ BAŞKANLIĞI
İZMİR İLİ, SELÇUK İLÇESİ, ZAFER MAHALLESİ
TOPLU KONUT İDARESİ MÜLKİYETİNDEKİ
PARSELLERİN BİR KISMINA İLİŞKİN
1/1000 ÖLÇEKLİ UYGULAMA İMAR PLANI
Ö: 1/1000

PAFTA İNDEKSİ

M18B03B0 ULANCI	M18B03B4 PLAN NOTLARI	M18B03B0 ULANCI
M18B03C1A	M18B03C1B	M18B03C2A
M18B03C1D	M18B03C1C	M18B03C2D

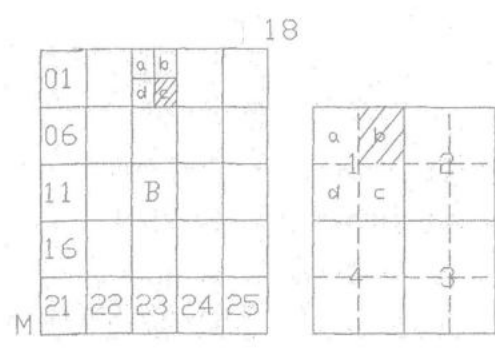

SELÇUK
İZMİR
M18-b-03-c-1-b

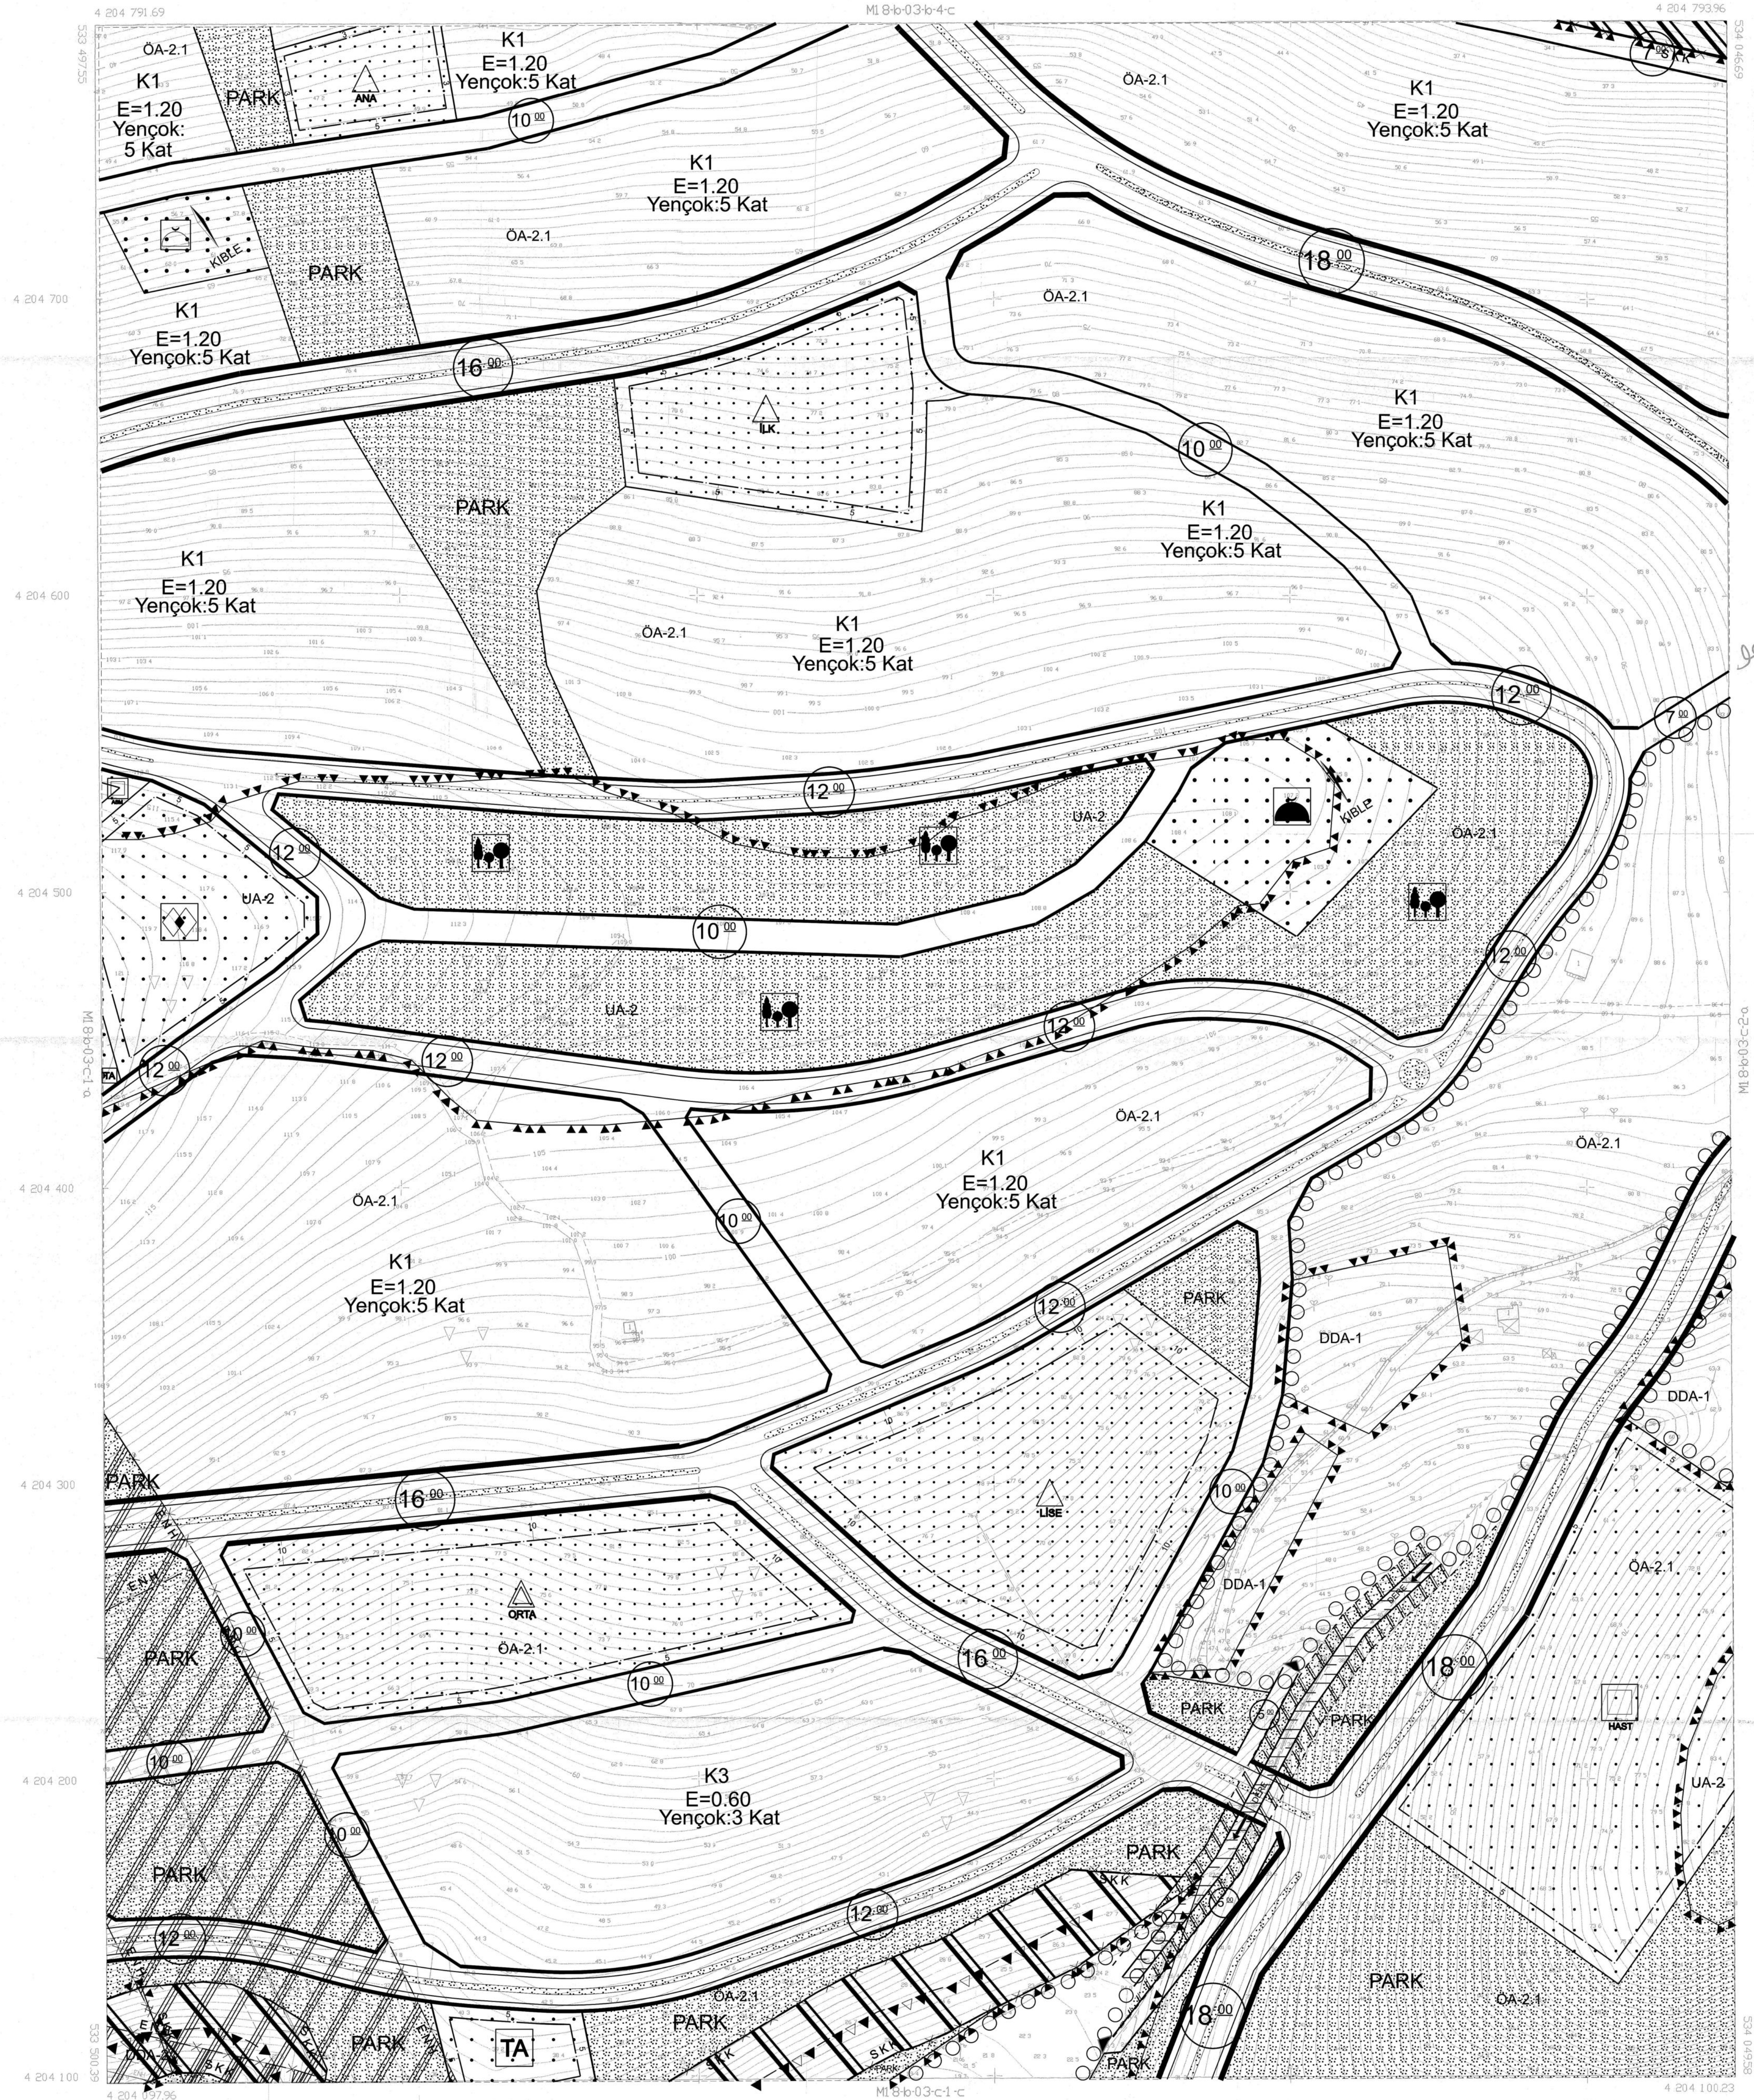

İTİFAK KORDİNAT SİSTEMİNE VE 2025
EPİGONDA YERİNE KIRILAN, T.C. LTD. ŞTİ.
TARAFINDAN YAPILAN VE 02 / 02 / 2025
TARİHİNDE ÇIKAN 65 / 457 / 19.1.2025
HARİTA YARAN HARİTA PLANLAMA İLİM İM
İNG. İNG. TAAH SAN. VE T.C. LTD. ŞTİ. TARAFINDAN
İTİFAK KORDİNAT SİSTEMİNE VE 2025
EPİGONDA YAPILAN HAL HAZİR HARİTAYLA
BÜYÜKÖLÇEĞİNE TOPLAM 77 / 457
HAL HAZİR HARİTA ÜRETİLMİŞ OLUP 1:3 ADET
HAL HAZİR HARİTA ÇIKARILMIŞTIR.



15.11.2025
F. Yılmaz
GENEL MÜDÜR

ÇEVRE VE ŞEHİRCİLİK BAKANLIĞI
MEDENİ PLANLAMA GENEL MÜDÜRLÜĞÜ

SELÇUK M18-b-03-c-1-b
İZMİR