

İZMİR

K18-a-10-c-1-b

İL:İZMİR

4 310 203.30

K18-a-10-b-4-c

4 310 204.70

İZMİR İLİ BERGAMA İLÇESİ
BAYRAMCILAR MAHALLESİ
203 ADA 6,8,15,17 PARSELLER , 207 ADA 1,2 PARSELLER ,
208 ADA 2,3,4,5 PARSELLER VE 209 ADA 1,2,3 PARSELLER
(EMSAL : 0.70 - TOPLAM KURULU GÜÇ : 12.4848 MWm)
YENİLENEBİLİR ENERJİ KAYNAKLARINA DAYALI ENERJİ
ÜRETİM TESİS ALANI AMAÇLI
UYGULAMA İMAR PLANI

1/1000 ÖLÇEKLİ PAFTA İNDEKSİ


K18-A-10-C-1-B K18-A-10-C-2-A K18-A-10-C-2-B

K18-A-10-C-1-C K18-A-10-C-2-D K18-A-10-C-2-C

Dosya No : 350932055
Plan No : UIP-351089017
Ölçek : 1/1.000


Müellifince hazırlanan İzmir İli, Bergama İlçesi,
Bayramcılar Mahallesi, muhtelif parseller GES Amaçlı
(12.4848 MWm) 5 Paftalık 1/1000 ölçekli Uygulama İmar
Planı, 3194 sayılı İmar Kanunun 9.maddesi ve Ek madde
11 (h) bendi uyarınca onaylandı.

T.C.
ÇEVRE, ŞEHİRCİLİK VE
İKLİM DEĞİŞİKLİĞİ BAKANLIĞI
Mekânsal Planlama Genel Müdürlüğü a.

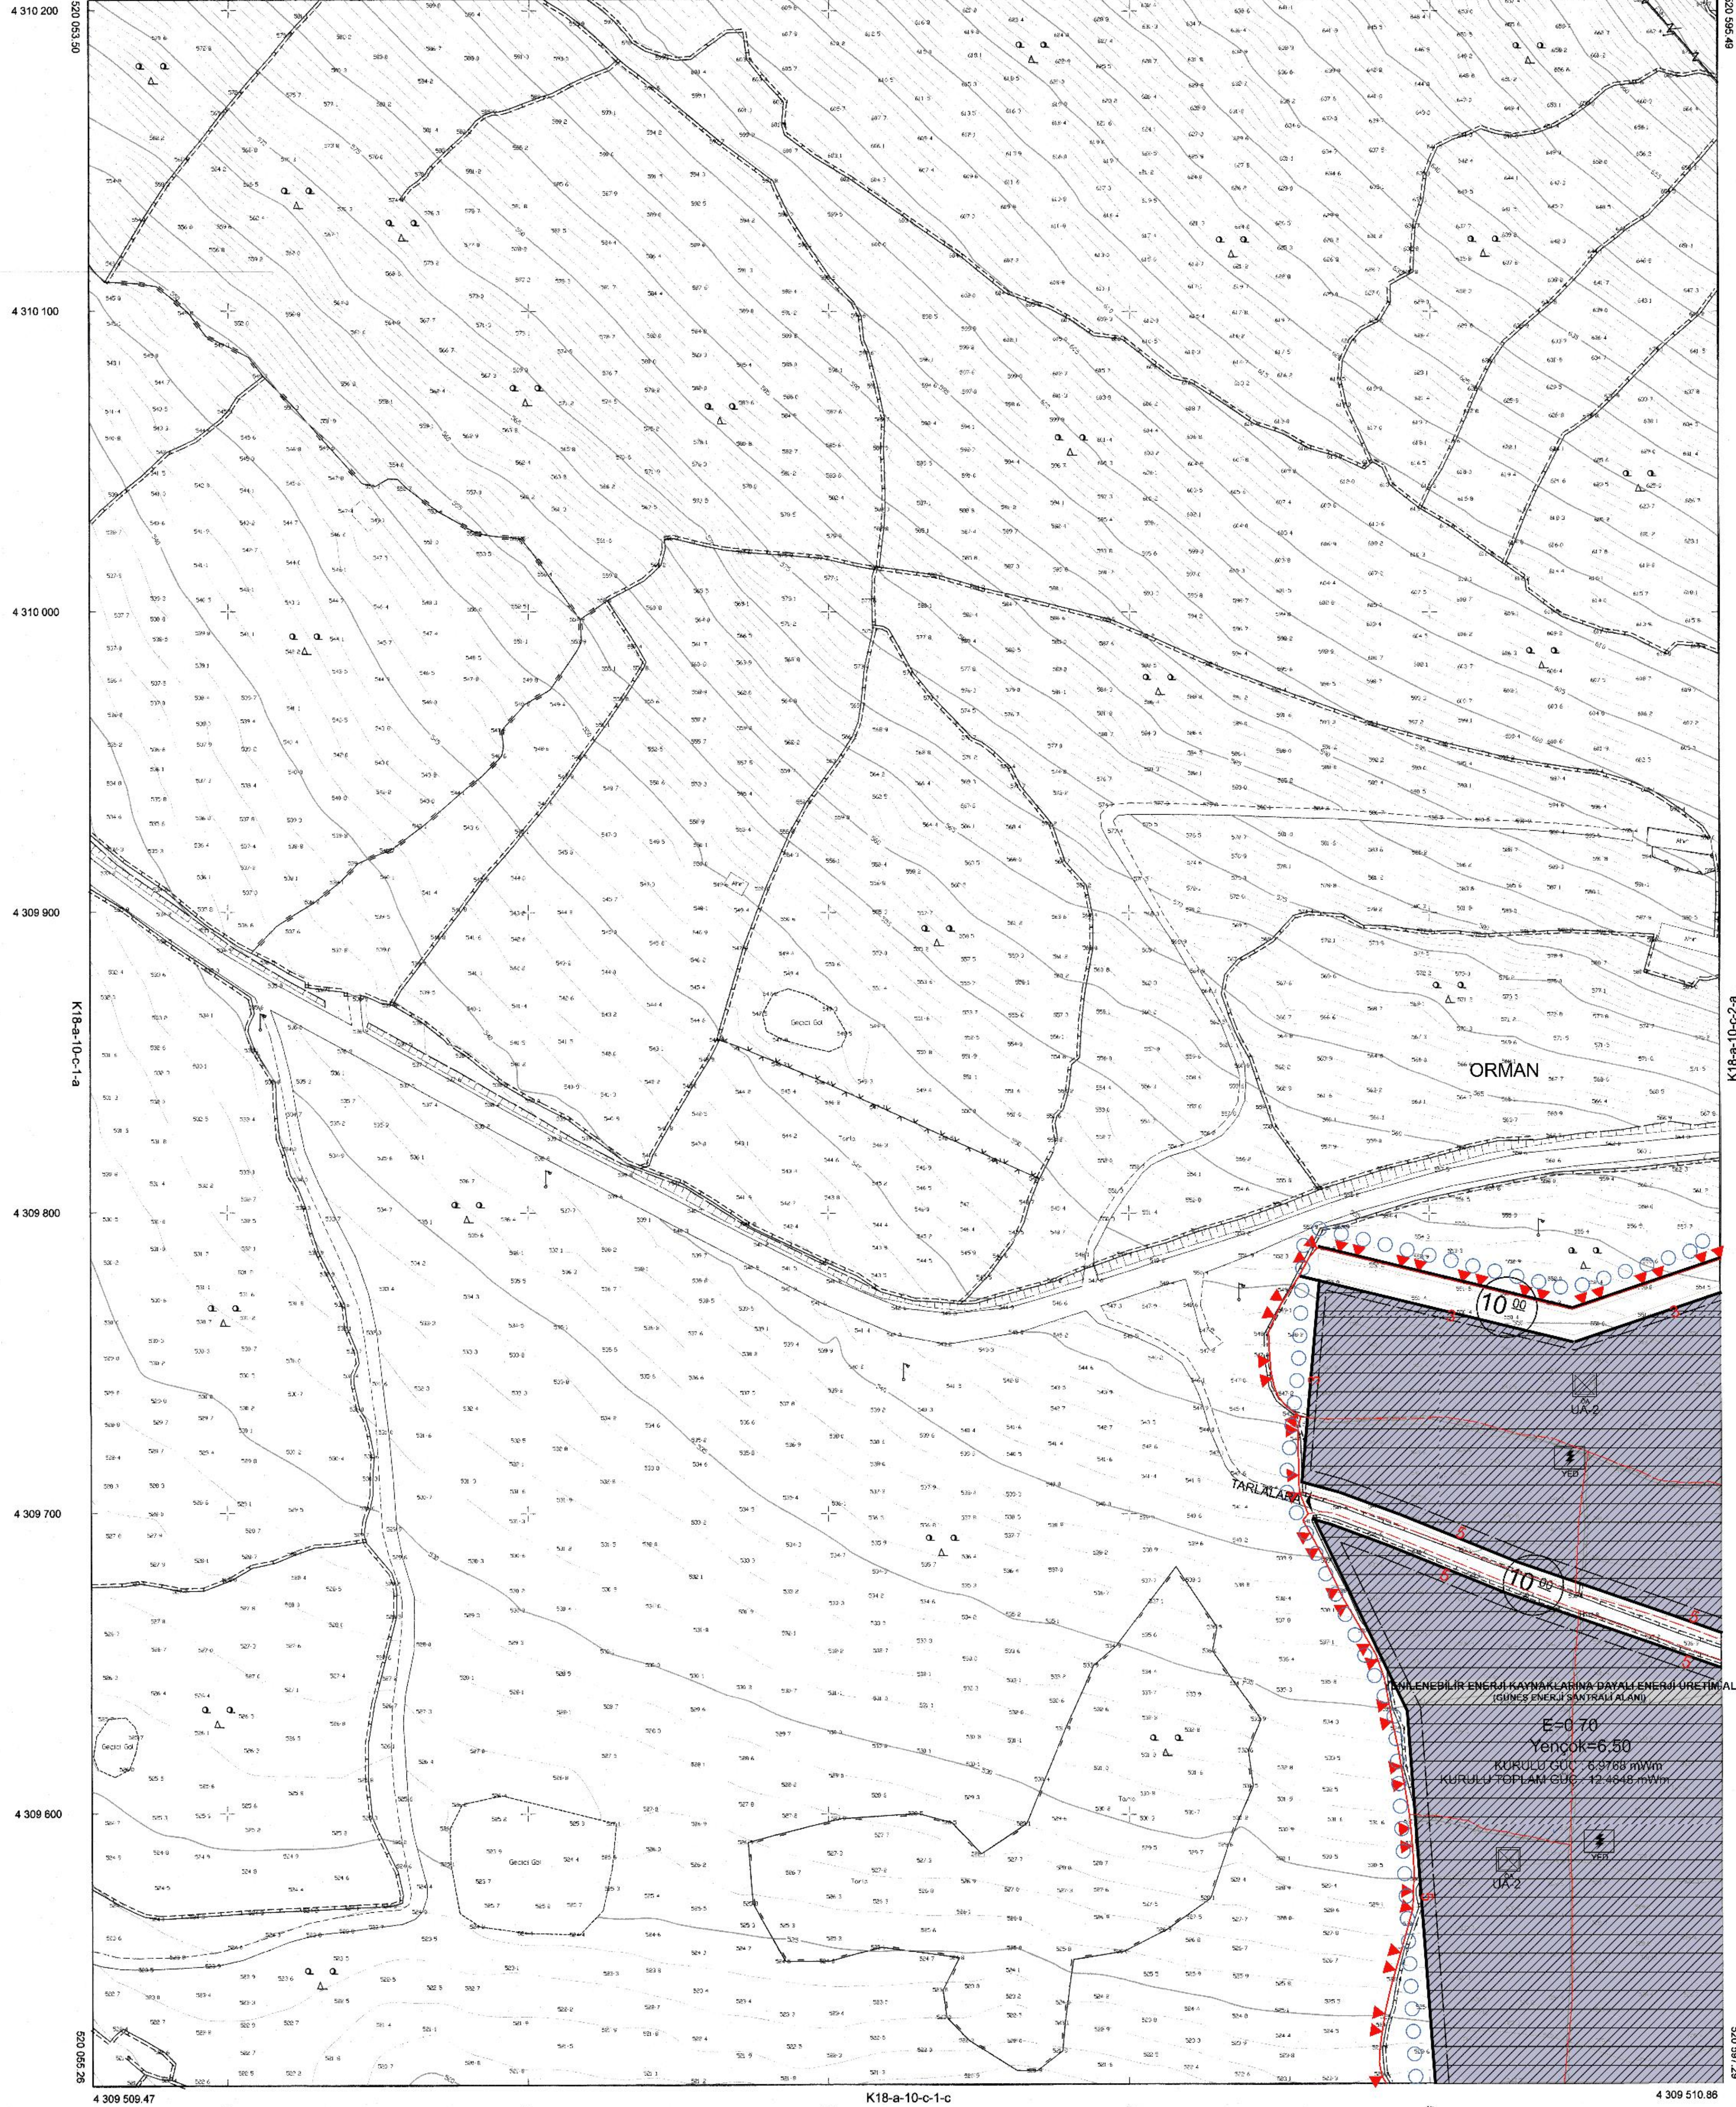

1:1000

01				
06				
11				
16				
21				

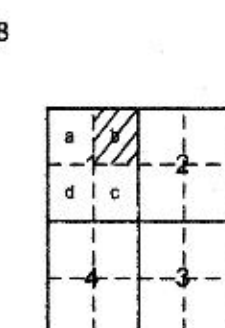

Koordinatlar ve pafta bölünmesi
en son güncellenmiş TUREP'e bağlı
2005 D epöğünde, GR80 elipsoid ve
Transversal Mercator (TM) izdüşümünde,
düzenlenmiştir.

Yüklenici Firma: 3 Kare Harita Mühendislik İnş.
Mimarlık san. ve Tic. Ltd. Şti

MESUL MÜHENDİS

Bora KOKSAL
Harita Mühendisi

KONTROL

İBB HALIHAZIR HARITA VE APLİKASYON ŞUBE MÜDÜRLÜĞÜ

Berfur GÜL
Harita Mühendisi

Öğünan BENGİZ
Harita Mühendisi

Yusuf KESERCI
Harita Mühendisi

ONAY

Yüklenici Firma: 3 Kare Harita Mühendislik İnş. Mimarlık san. ve Tic. Ltd. Şti
tarafından yapılan 13 adet halihazır harita
harita incelendi ve onandı.

Mustafa Tunç SOYER

Büyükşehir Belediye Başkanı Y.

Ömer GÜNGÖRÖMÜŞ

Harita ve CBS Danışmanı

01.05.2020
[Signature]

