

İZMİR

K18-a-10-c-1-c

İLİZMİR

İZMİR İLİ BERGAMA İLÇESİ
BAYRAMCILAR MAHALLESİ
203 ADA 6,8,15,17 PARSELLER , 207 ADA 1,2 PARSELLER ,
208 ADA 2,3,4,5 PARSELLER VE 209 ADA 1,2,3 PARSELLER
(EMSAL : 0.70 - TOPLAM KURULU GÜÇ : 12.4848 MWm)
YENİLENEBİLİR ENERJİ KAYNAKLARINA DAYALI ENERJİ
ÜRETİM TESİS ALANI AMAÇLI
UYGULAMA İMAR PLANI

1/1000 ÖLÇEKLİ PAFTA İNDEKSİ


K18-A-10-C-1-B K18-A-10-C-2-A K18-A-10-C-2-B

K18-A-10-C-1-C K18-A-10-C-2-D K18-A-10-C-2-C

Dosya No : 350932055
Plan No : UIP-351089017
Ölçek : 1/1.000


Müellifince hazırlanan İzmir İli, Bergama İlçesi,
Bayramcılar Mahallesi, muhtelif parseller GES Amaçlı
(12.4848 MWm) 6 Paftalık 1/1000 ölçekli Uygulama İmar
Planı, 3194 sayılı İmar Kanunun 9.maddesi ve Ek madde
11 (h) bendi uyarınca onaylandı.

T.C.
ÇEVRE, ŞEHİRCİLİK VE
İKLİM DEĞİŞİKLİĞİ BAKANLIĞI
Mekânsal Planlama Genel Müdürlüğü

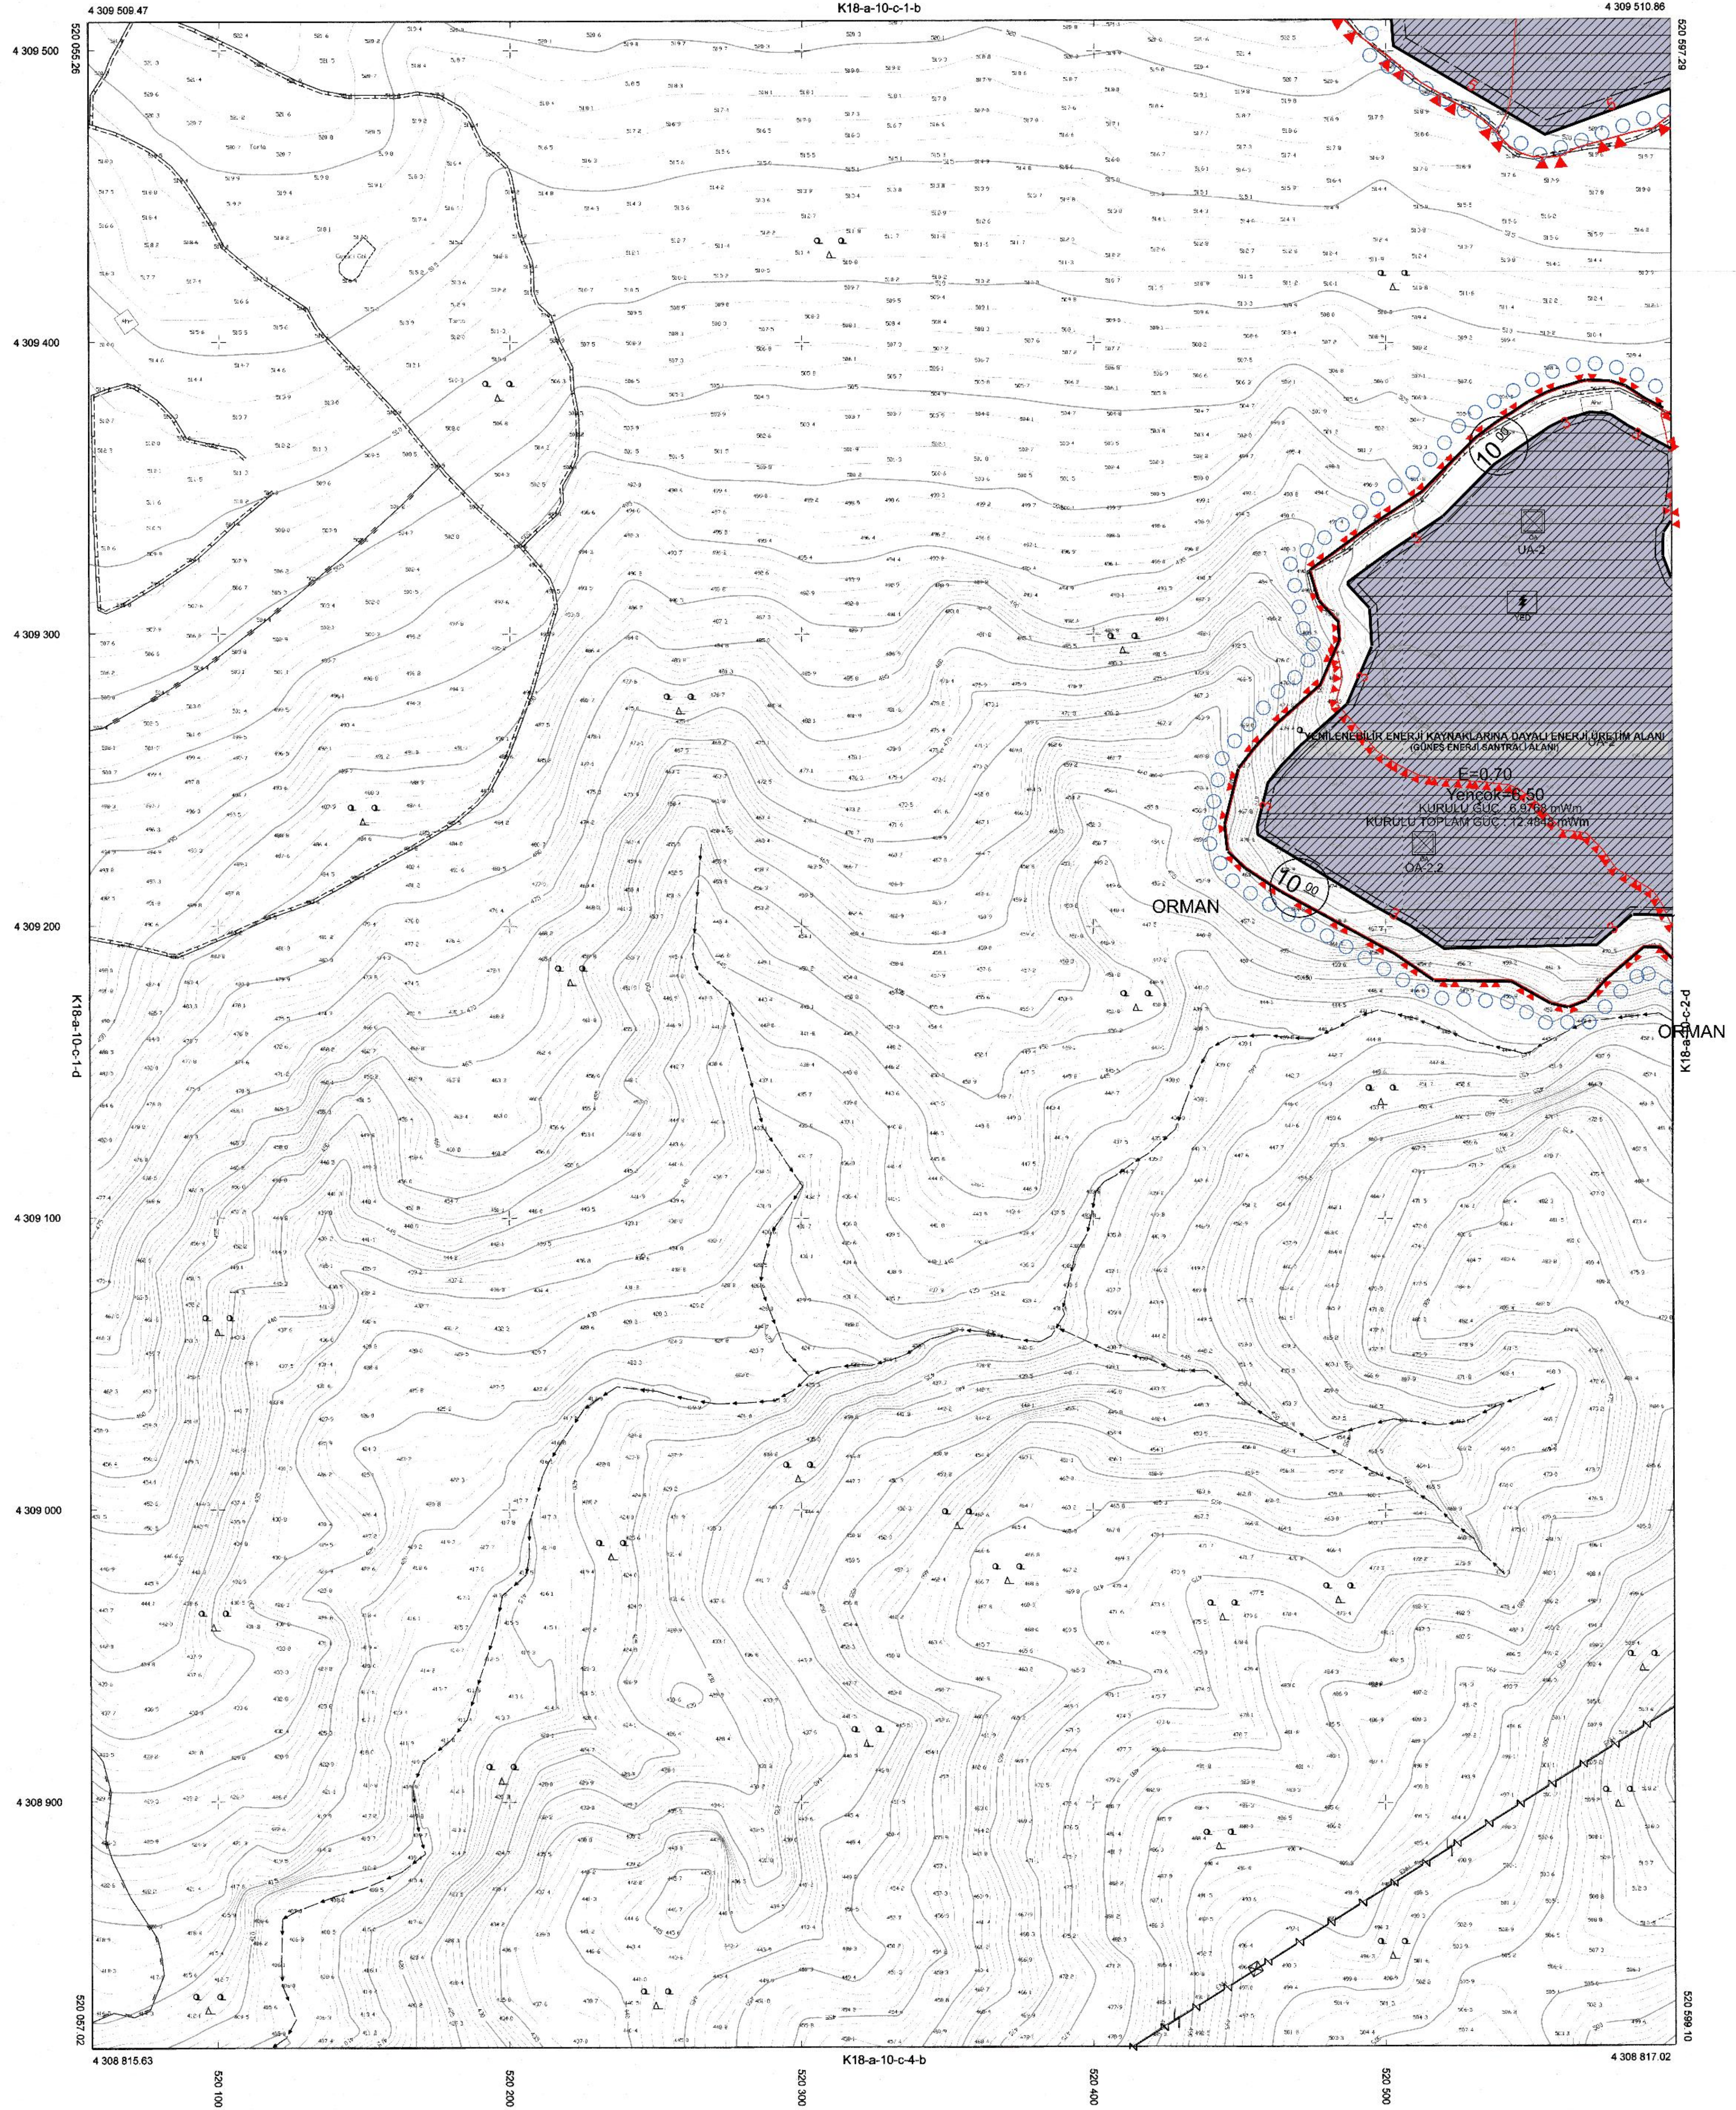

1:1000

01					
06					
11					
16					
21	22	23	24	25	

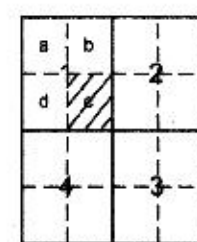

Koordinatlar ve pafta bölünmesi
en son güncellenmiş TÜREP'e bağlı
2005.0 epojunda, CRS80 elemanı ve
Transversal Mercator (TM) izdüşümünde
düzenlenmiştir.

Yüklenici Firma: 3 Kare Harita Mühendislik İnş.
Mimark sen. ve Tic. Ltd. Şti.

MESUL MÜHENDİS

K. Bora
Bora KOKSAL
Harita Mühendisi

KONTROL
İBB HALIHAZIR HARİTA VE APLIKASYON ŞUBE MÜDÜRLÜĞÜ
Serdar GÖL
Harita Mühendisi
Oğuzhan CENGİZ
Harita Mühendisi
Yusuf KESERCI
Harita Mühendisi

ONAY

Yüklenici Firma: 3 Kare Harita Mühendislik İnş. Mimark sen. ve Tic. Ltd. Şti.
tarafından yapılan 13 adet halihazır harita
harita incelendi ve onaylandı.

Mustafa Tunç SOYER
Boğaziçi Belediyesi Başkan Yardımcısı
Oğuzhan CENGİZ
Harita ve CBS Danışman Başkanı

